



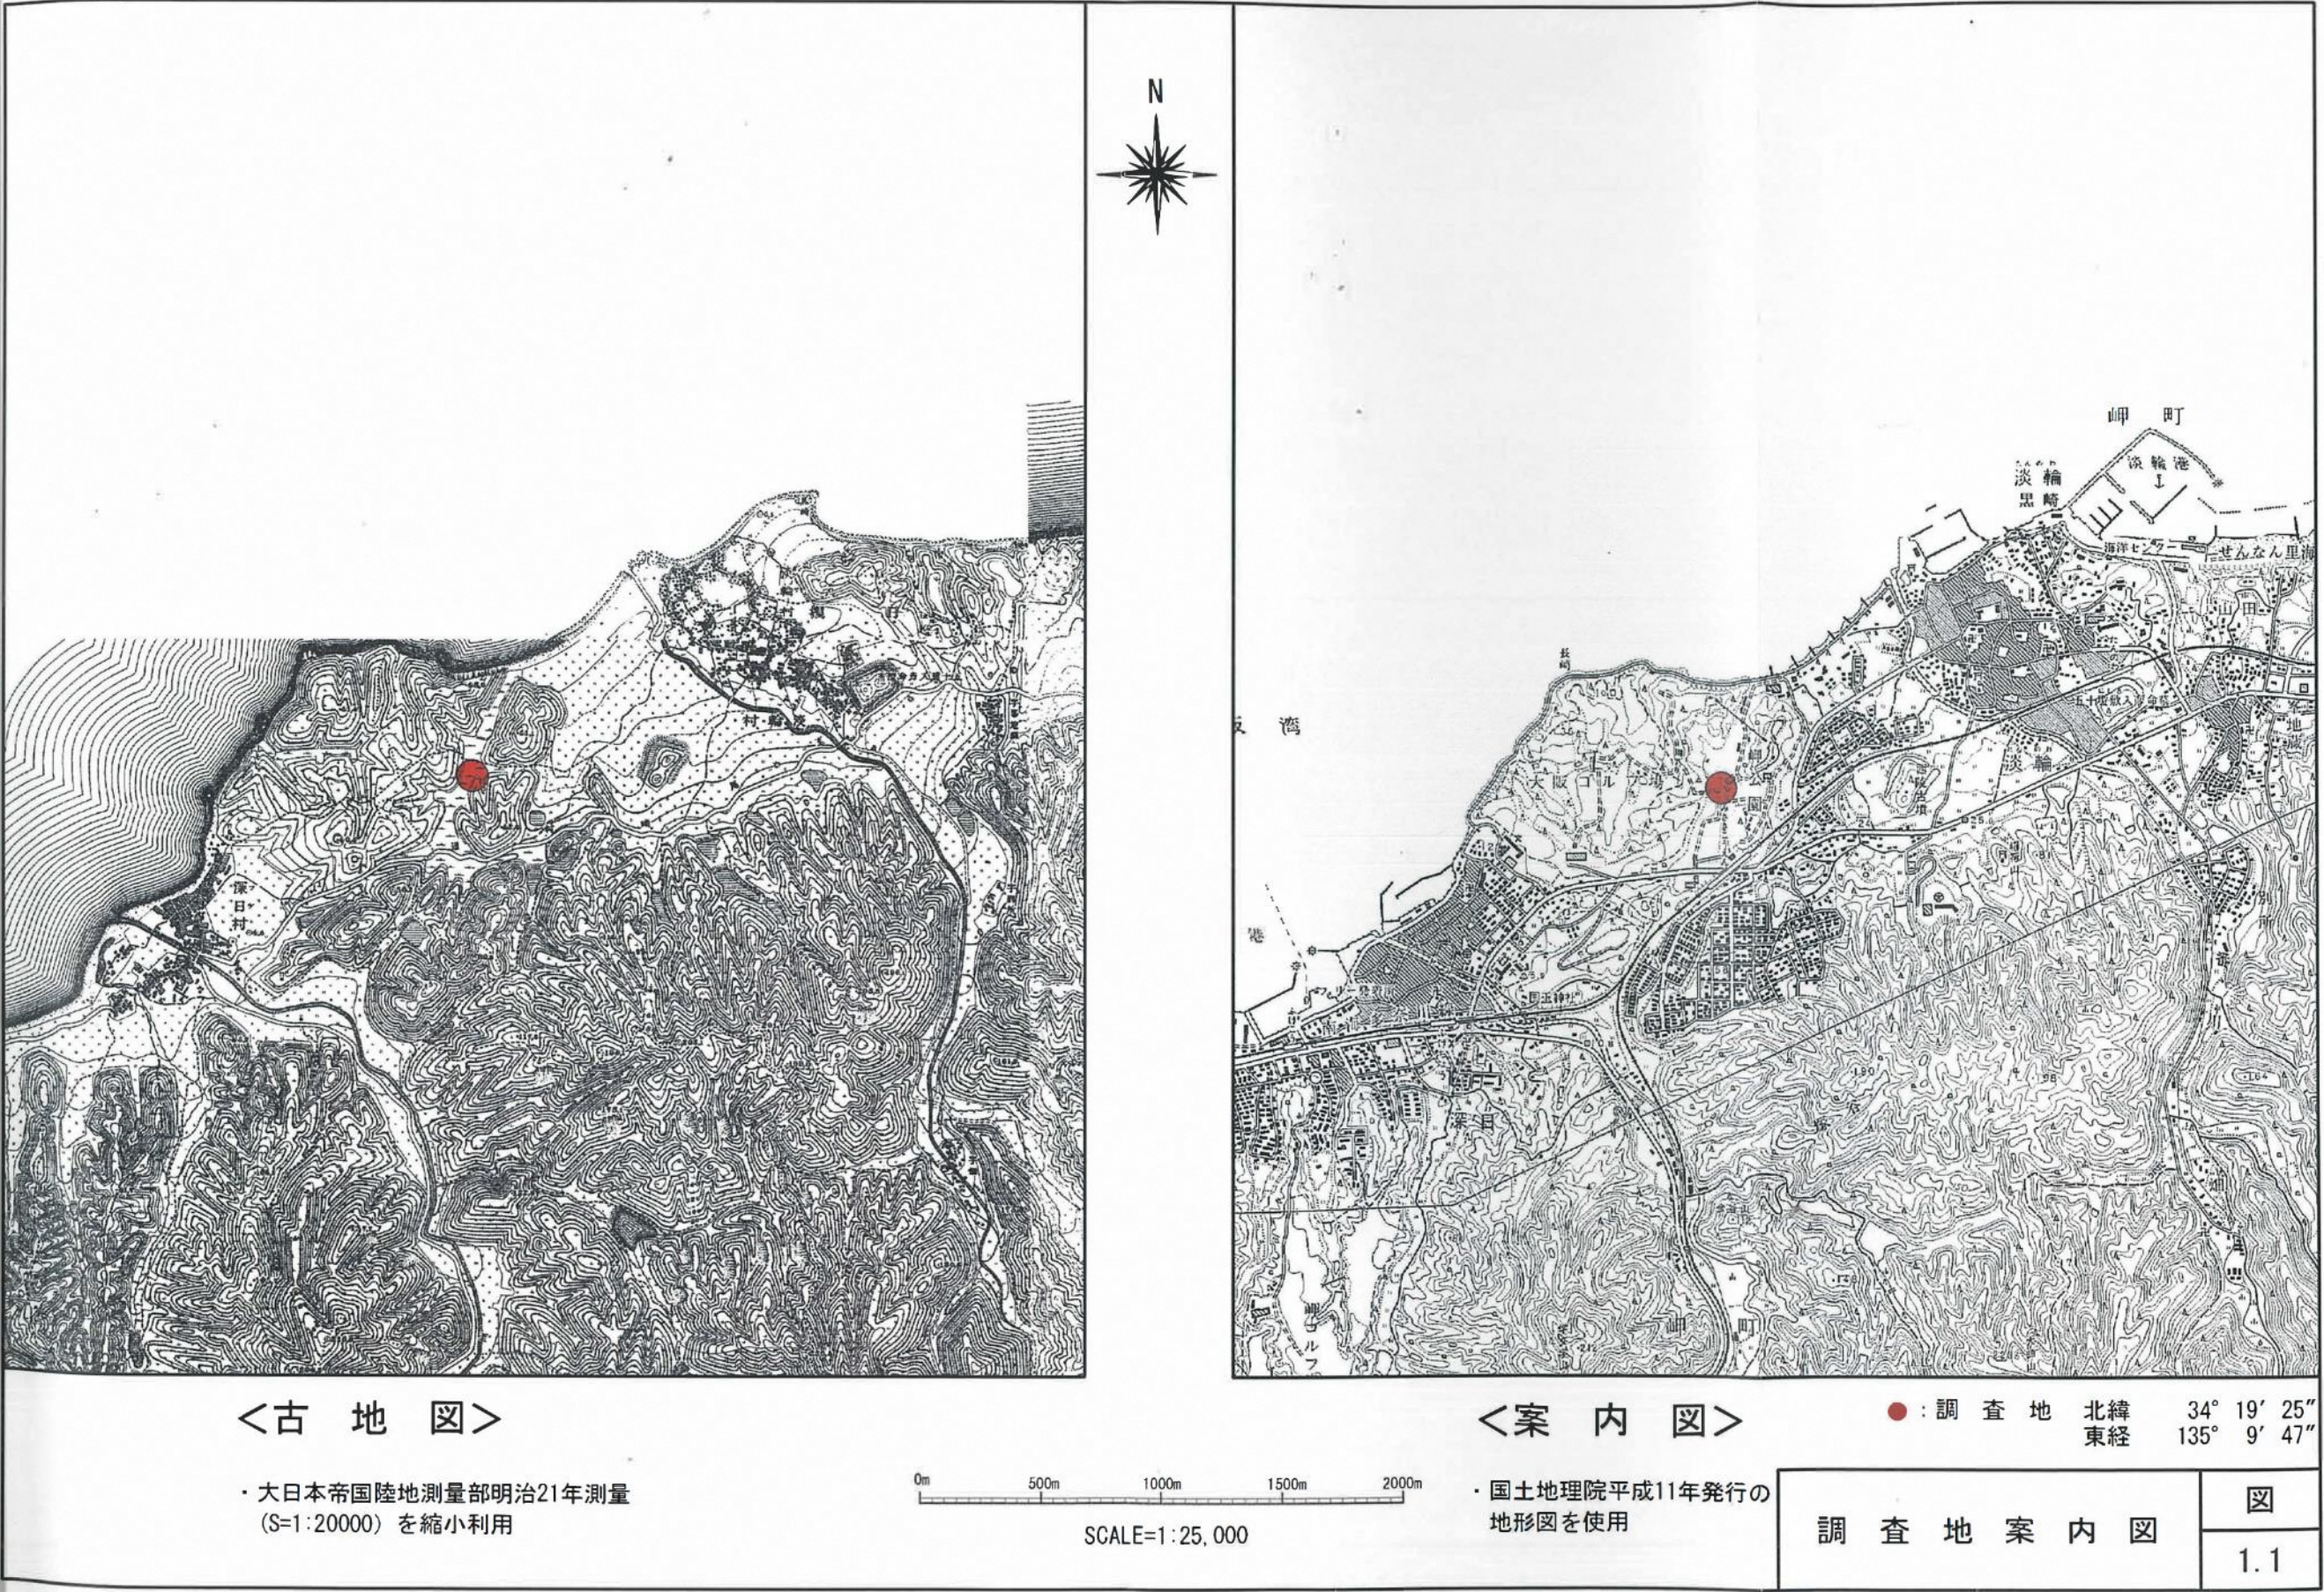


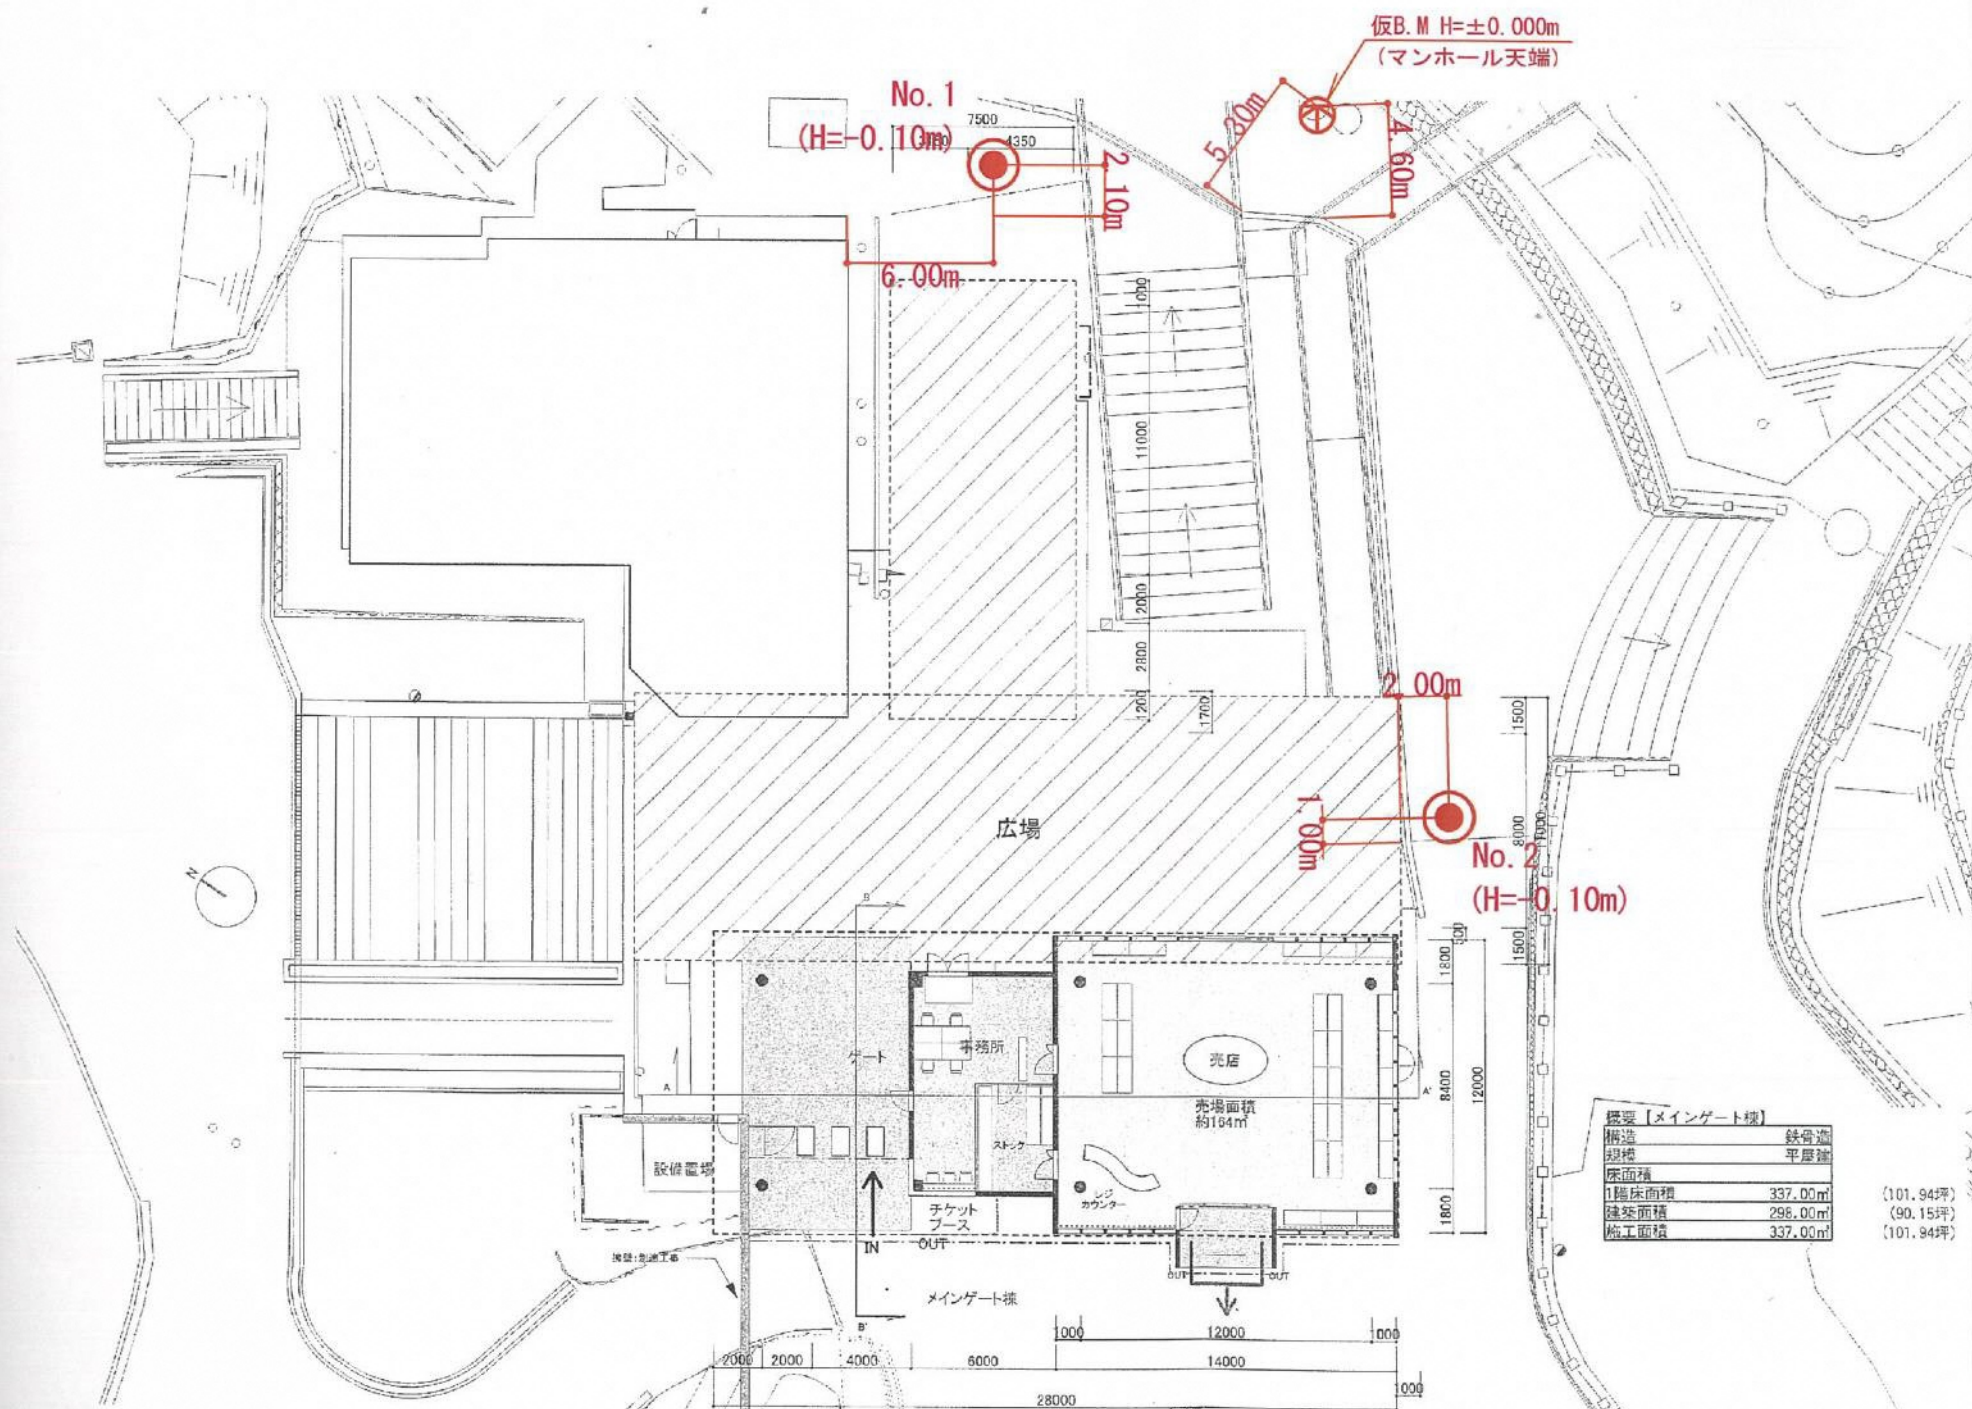


凡 例

- : ボーリング位置
- ⊗ : B. M. の設定

ボーリング位置図
(S=1:300)

図
1

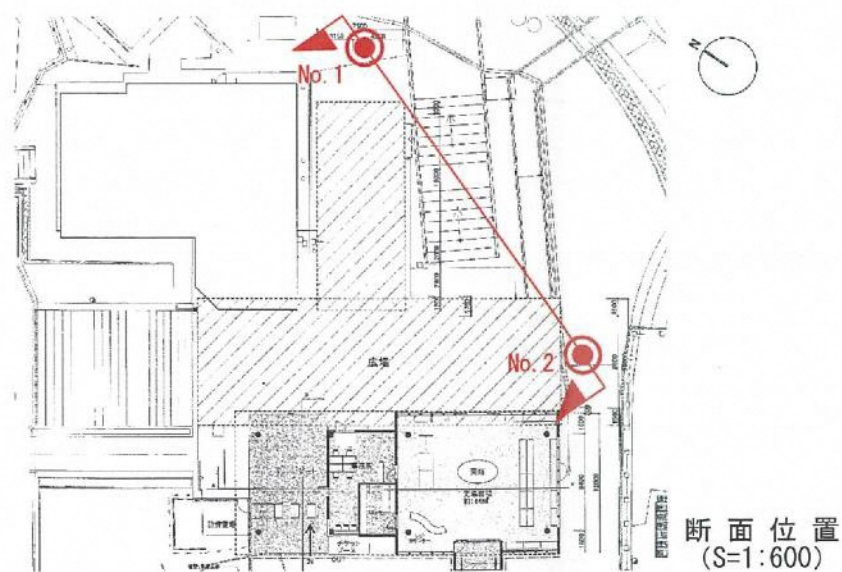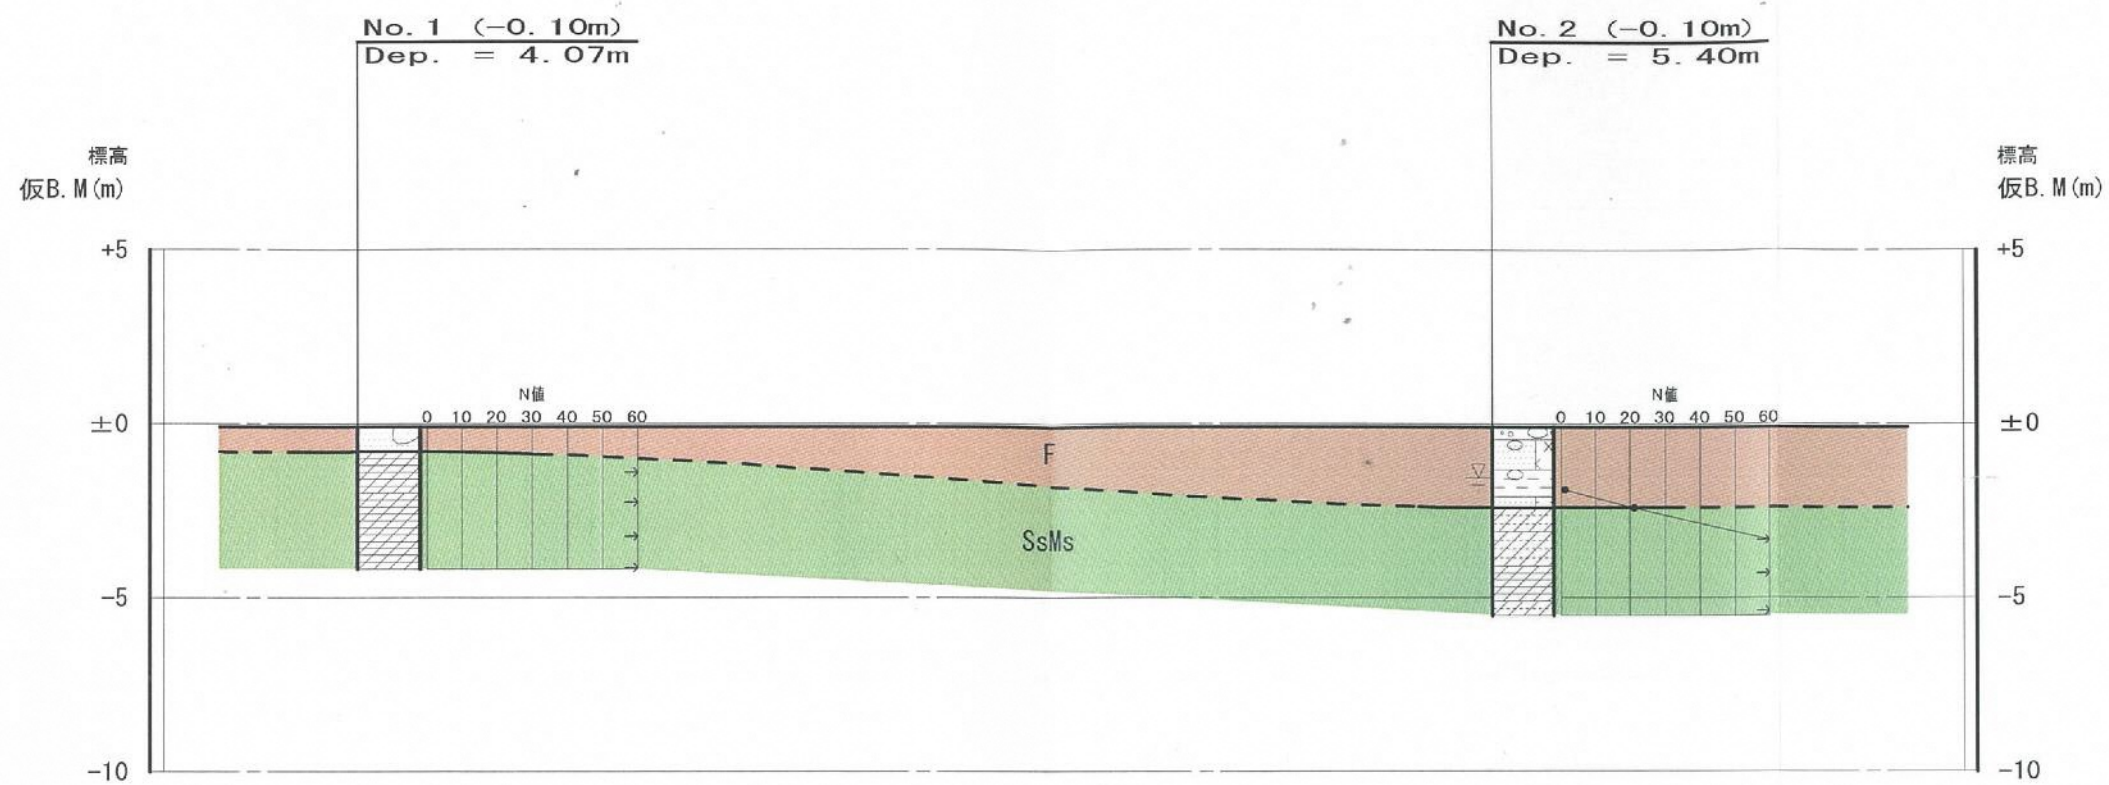

地質時代		地層名	土層名	記号
新生代	第四紀	現世	埋土	—
中生代	白亜紀後期	和泉層群	砂岩泥岩互層	SsMs

土層断面想定図
(Scale=1:200)

図
2

土質柱状図

調 査 名	みさき公園ゲートプロジェクトに伴う土質調査			備 考
ボーリング No.	1			試料採取方法の記号 P：標準貫入試験用サンプラー T：シンウォールサンプラー A：トリプルチューブサンプラー D：デニソン型サンプラー 標準貫入試験の落下用具は自動モンケンを使用した。 仮B.Mの標高はH=±0.000mであり、No.1の孔口標高はH=-0.10mである。 無水掘りにより削孔したが水位認められず・・・9/11 1.50m
所 在 地	大阪府泉南郡岬町淡輪3990番地			
調 査 年 月 日	2007年 9月11日～2007年 9月12日			
孔 口 標 高	-0.10m	基 準	仮B.M(マンホール天端)	
ボーリング工法	ロータリー式オイルフィード型			
実 施 者		責 任 者		

標尺 (m)	標高 (m)	深度 (m)	層厚 (m)	孔内水位 (m)	試料採取		土質記号	土質名	色調	記事	相対密度および コンシステンシー	標準貫入試験										標尺 (m)	
					番号	方法						貫入深度 (m)	N 値	10cm毎の 打撃回数			N 値	
														10	20	30	0	10	20	30	40		50	60	
			0.70					玉石混じり中砂	黄茶灰	細砂混入。 φ100mm程度の玉石点在。 (埋土)	—	</

ボーリング No. 1

土質柱状図

調 査 名	みさき公園ゲートプロジェクトに伴う土質調査			備 考
ボーリング No.	2			試料採取方法の記号 P：標準貫入試験用サンプラー T：シンウォールサンプラー A：トリプルチューブサンプラー D：デニソン型サンプラー 標準貫入試験の落下用具は自動モンケンを使用した。 仮B.Mの標高はH=±0.000mであり、No.2の孔口標高はH=-0.10mである。 無水掘り深度・・・9/11 1.50m
所 在 地	大阪府泉南郡岬町淡輪3990番地			
調 査 年 月 日	2007年 9月11日～2007年 9月12日			
孔 口 標 高	-0.10m	基 準	仮B.M(マンホール天端)	
ボーリング工法	ロータリー式オイルフィード型			
実 施 者		責 任 者		

標尺 (m)	標高 (m)	深度 (m)	層厚 (m)	孔内水位 (m)	試料採取		土質記号	土質名	色調	記事	相対密度および コンシステンシー	標準貫入試験										標尺 (m)		
					番号	方法						貫入深度 (m)	N 値	10cm毎の 打撃回数			N 値							
														10	20	30	0	10	20	30	40		50	60

1	-0.45	0.35	0.35	▽ 9/11 1.45 無水掘り水位			砂 礫	暗黄灰	礫径φ2~60mm(埋土) マトリックスは細砂主体。GL-0.00 ~0.15m位碎石、アスファルト。	—	0.00~1.50m間試掘		1																
	-1.30	1.20	0.85				礫混じり シルト質細砂	青緑灰	礫径φ2~20mm 中砂混入。上部木片挟む。(埋土)	—				非常に 軟らかい	2														
2	-2.10	2.00	0.80				礫混じり粘土	灰 褐	礫径φ2~15mm。細砂混入。(埋土)	—						1.65	1	1	3										
	-2.40	2.30	0.30				粘土質細砂	灰	含水多い。 φ2~5mm程度の礫点在。(埋土)	—						1.95	30	30		4									
3	-3.10	3.00	0.70				強風化砂岩	青緑灰	礫状で採取される。	—						2.15	21	1			5	15	5						
	-4.10	4.00	1.00				強風化砂岩	黄 褐	礫状で採取される。 指圧で砕ける。	非常に 締まっている						2.45	30							6					
4	-5.10	5.00	1.00				風化泥岩	灰	礫状で採取される。 褐色化はみられない。	強 固						3.15	60	30			30				7				
	-5.50	5.40	0.40				風化砂岩	暗 灰	礫状で採取される。砂質泥岩となっ ている部分がみられる。部分的に 粘土化している箇所あり。	非常に 締まっている						3.31	16				6					8			
5																4.15	60	60									9		
																4.23	8	8										10	
6																5.15	60	4			17	39							11
																5.40	25					5							
																13													
														14															
0.00~1.50m間試掘

113

225

72

ボーリング No.2