

別紙1 現況平面図

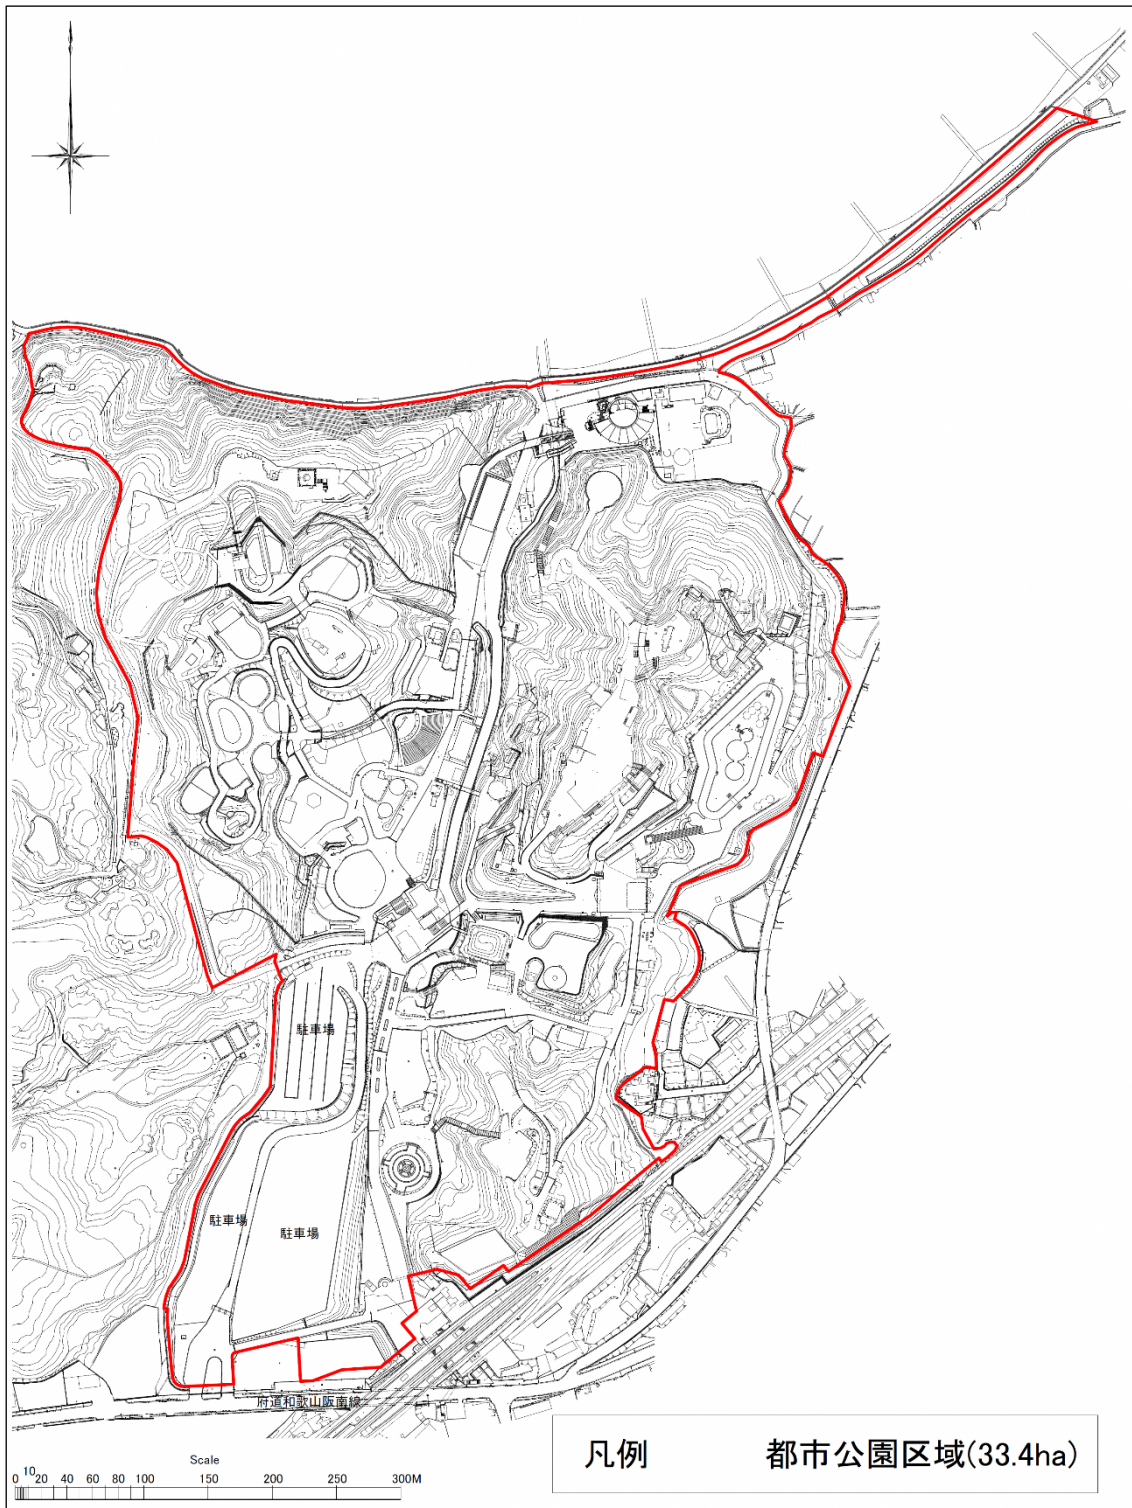


図 現況平面図