


岬の歴史館平面図

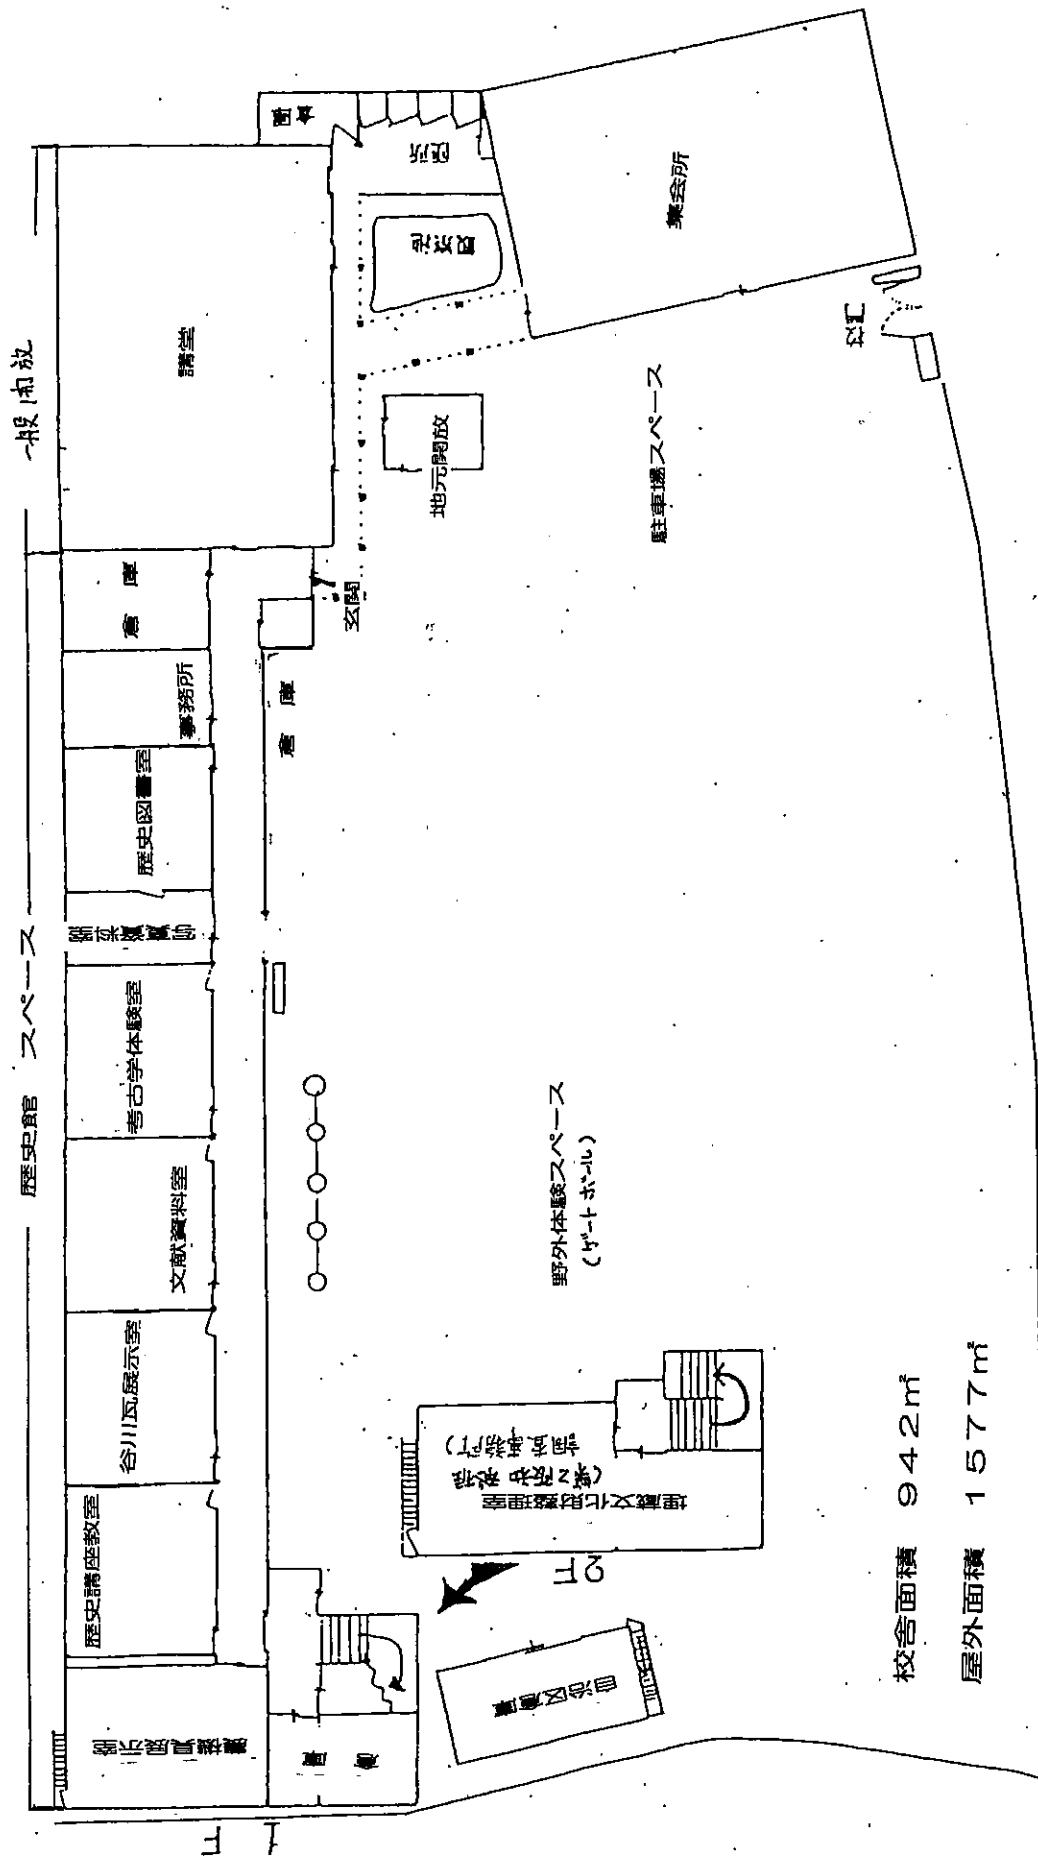

校舎面積 942㎡

屋外面積 1577㎡