

登記年月日：平成23年2月3日

これは図面に記録されている内容を証明した書面である
平成30年2月8日
大阪法務局岸和田支局

登記

平成30年



地積測量図

地番 1624-9-17B

土地の所在 泉南郡岸和田市多奈川谷川

座標求積表

地番	1624-9			
測点	X _n	Y _n	(X _{n+1} - X _n) Y _n	距離
22	78.844	112.003	-1811.964534	11.89
21	78.589	123.896	1941.949904	15.93
19	94.518	124.228	2009.760584	11.89
18	94.767	112.339	-1760.801466	15.92
	総面積		378.920468	
	面積		189.4602340	
	地積		189.46	m ²


地番	1624-18			
測点	X _n	Y _n	(X _{n+1} - X _n) Y _n	距離
22	78.844	112.003	18.592498	0.08
16	78.755	112.002	-38.080680	11.89
17	78.504	123.894	-20.566404	0.08
21	78.588	123.896	42.124640	11.89
	総面積		2.070054	
	面積		1.0350270	
	地積		1.03	m ²

総計 190.4952610

引張点表

P1 J1	X座標	100.000
	Y座標	100.000
P2 T2	X座標	58.344
	Y座標	95.860

境界点	点	距離	距離
18	P1	13.403	40.842
15	P2	24.401	27.308

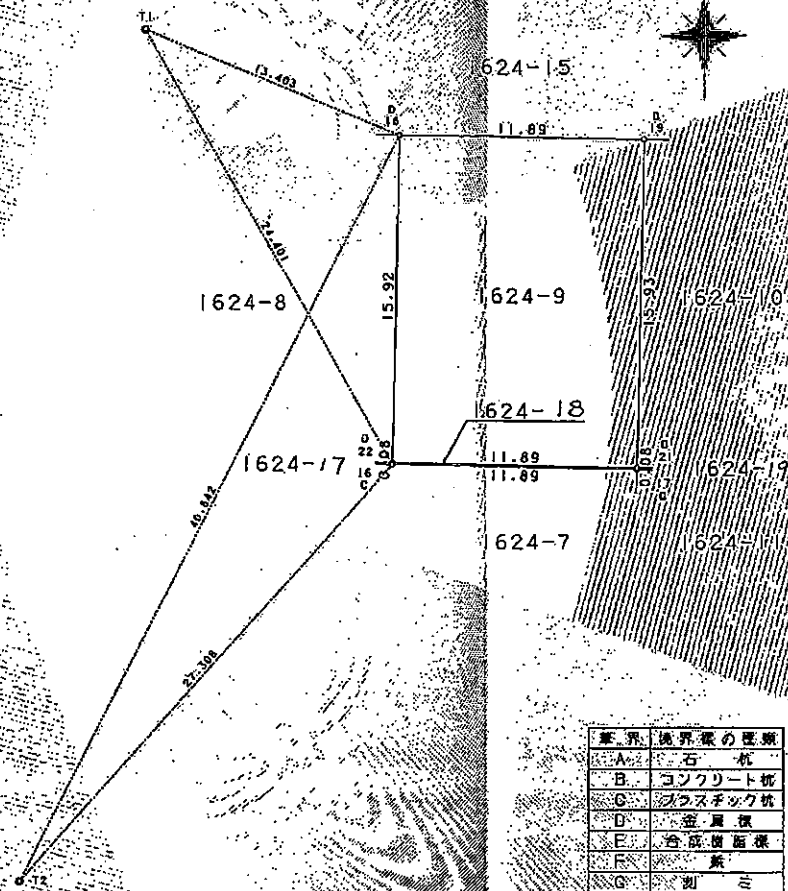

境界・境界線の種類	
A	石杭
B	コンクリート杭
C	ガラス管の杭
D	盗員杭
E	合成樹脂杭
F	旗
G	刻ミ

作成者 土地家屋調査士 大阪府泉南郡岸和田市尾崎町4丁目1番2号 廣島久夫 (平成23年1月7日作成)

申請人 大阪府泉南郡岸和田市深田2000番地01 大阪府泉南郡岸和田市 田代 兼

縮尺 1/250

(大阪土地家屋調査士会)