

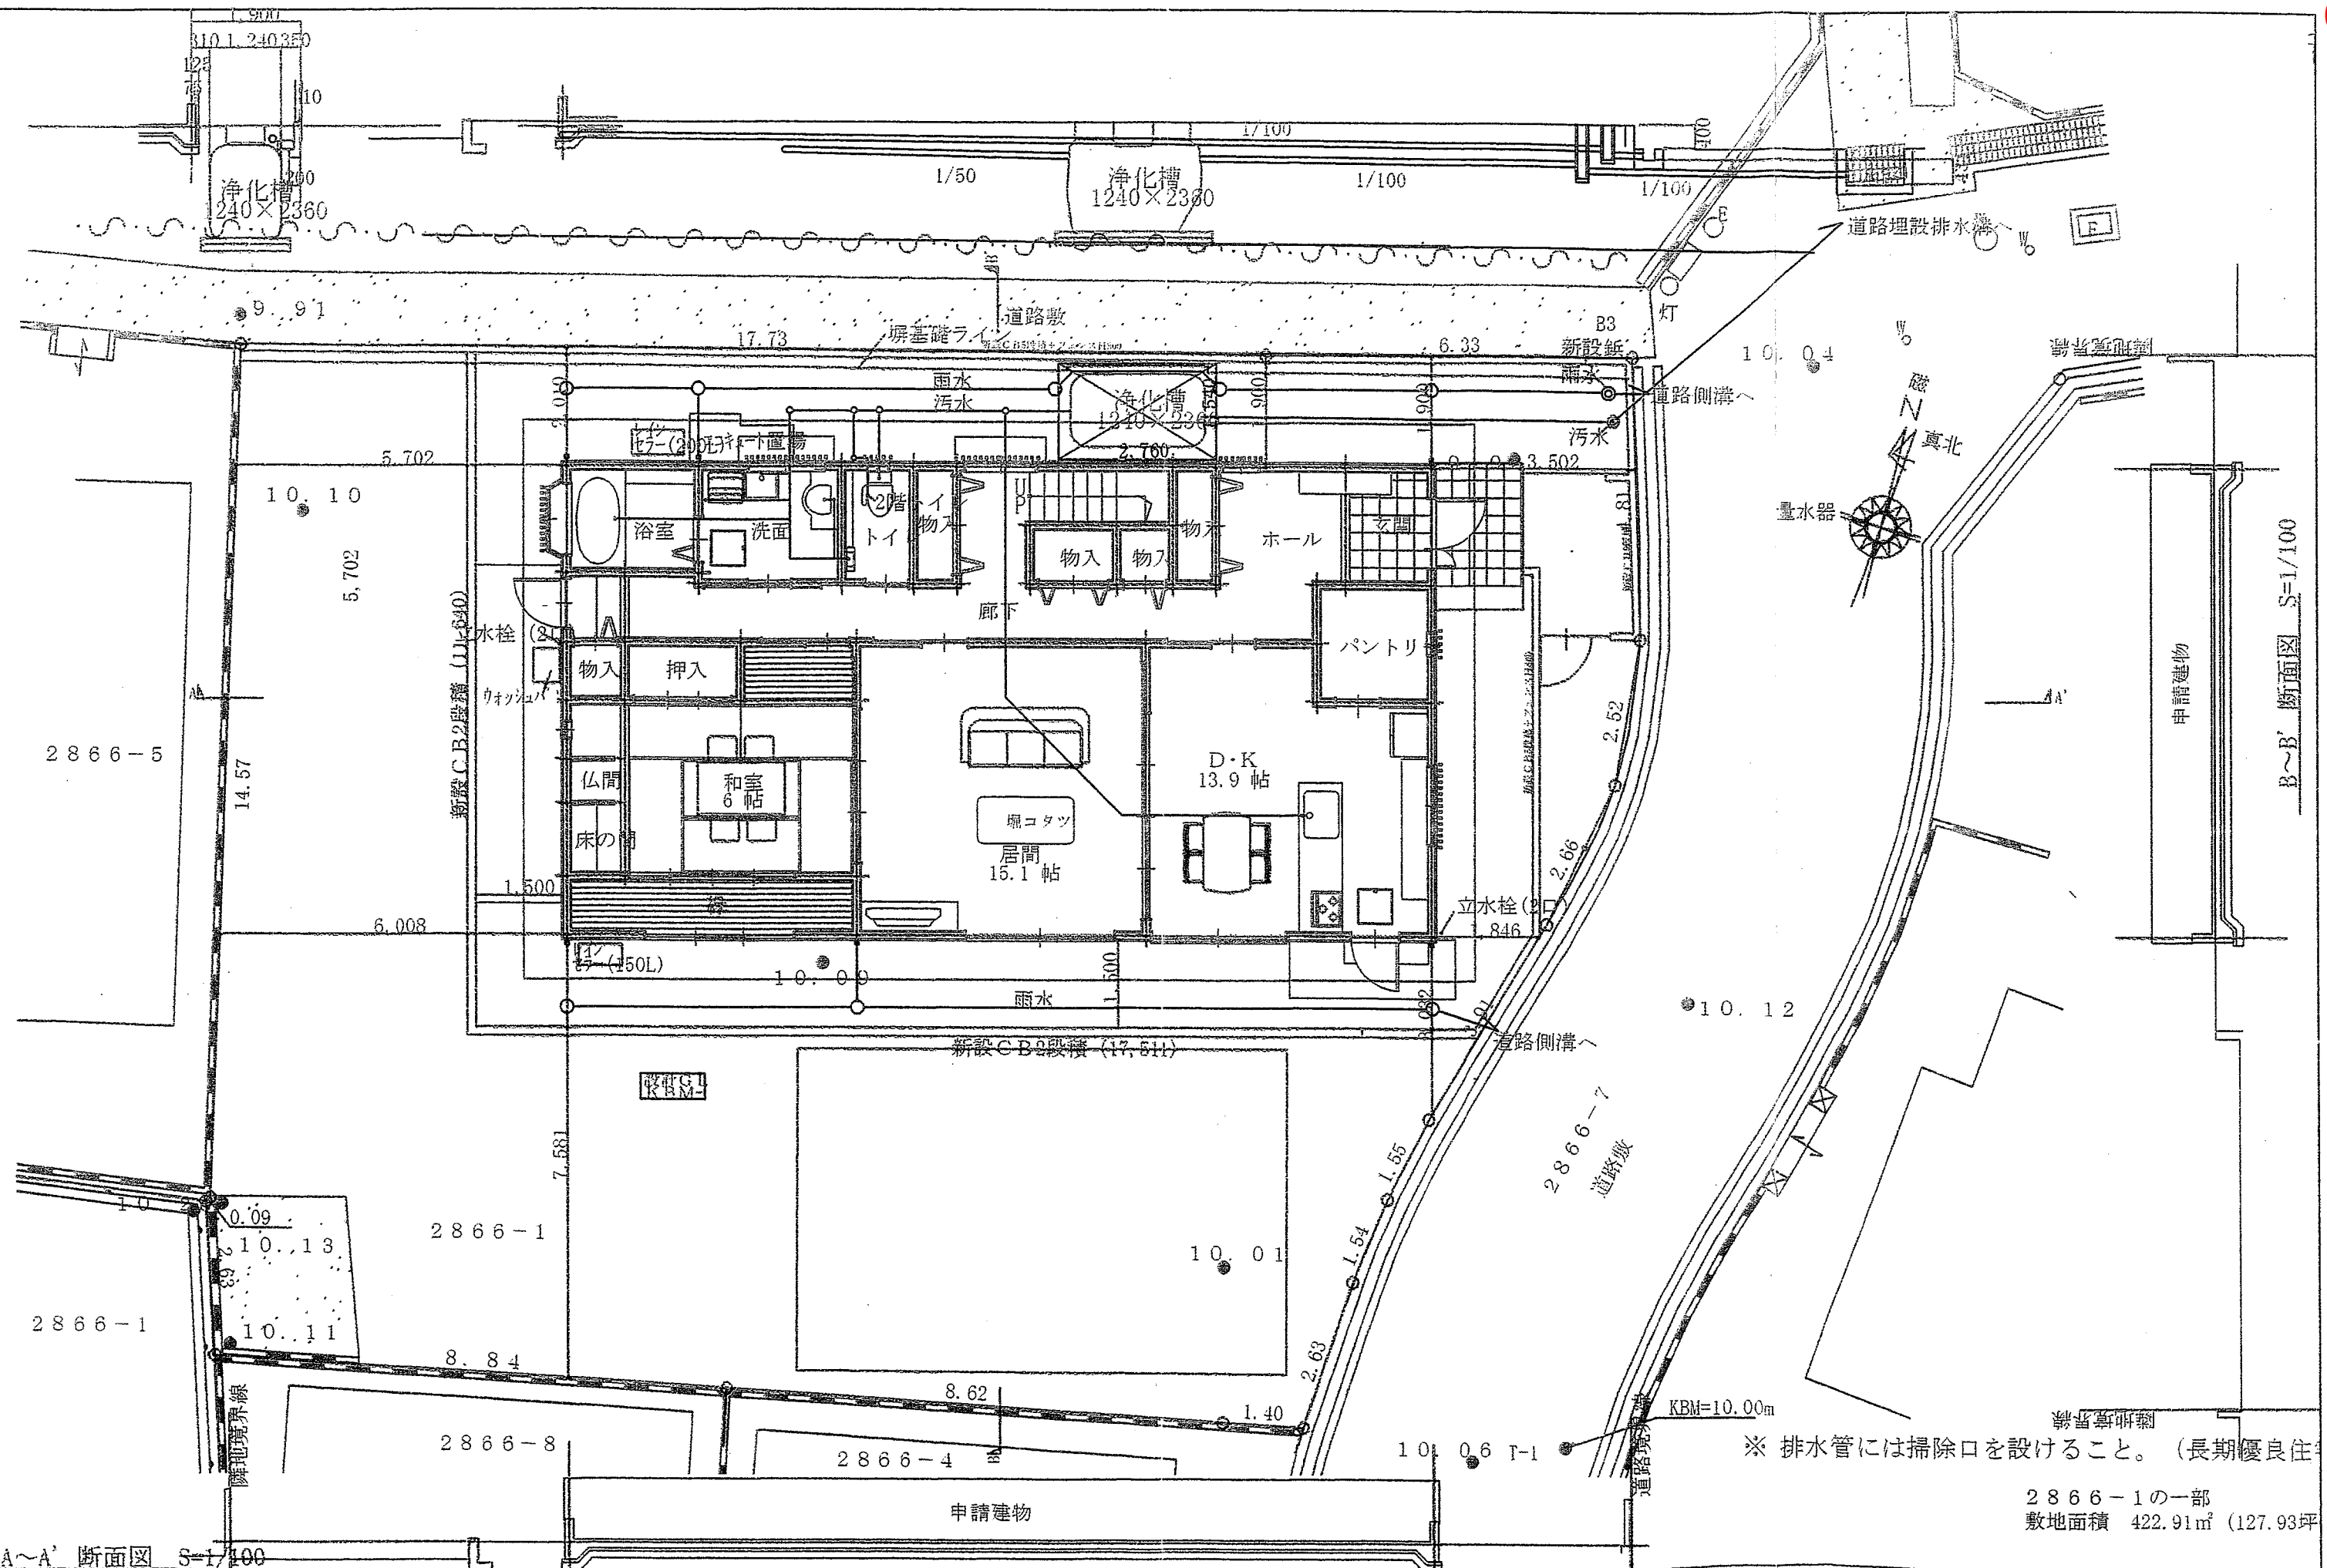
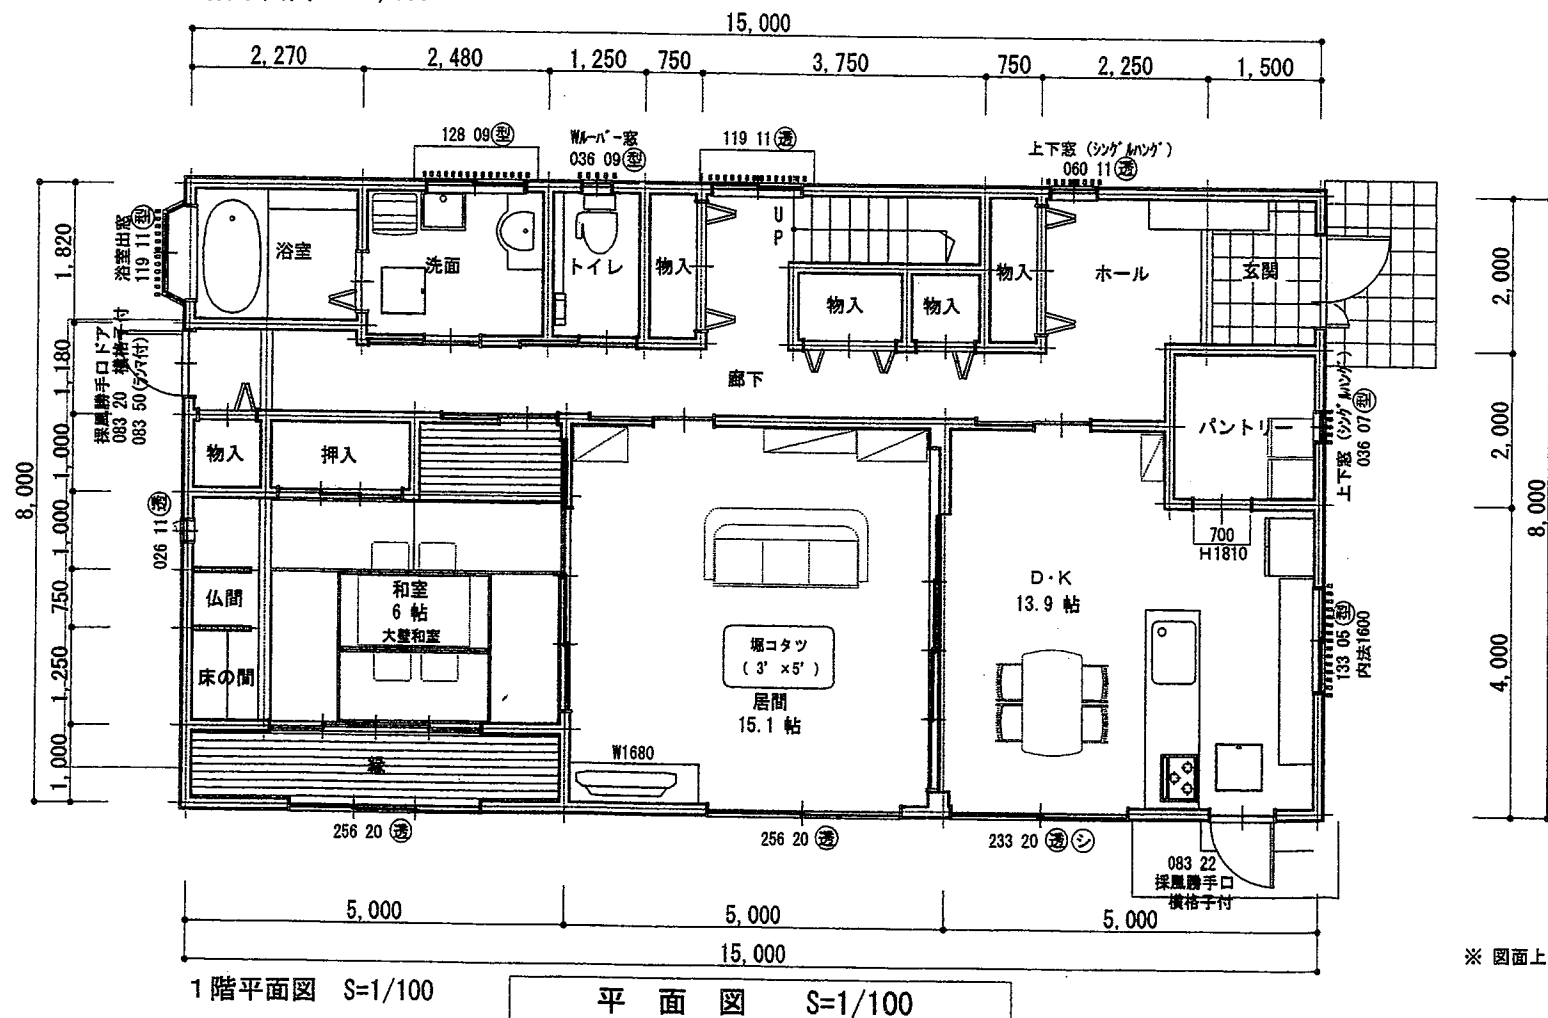


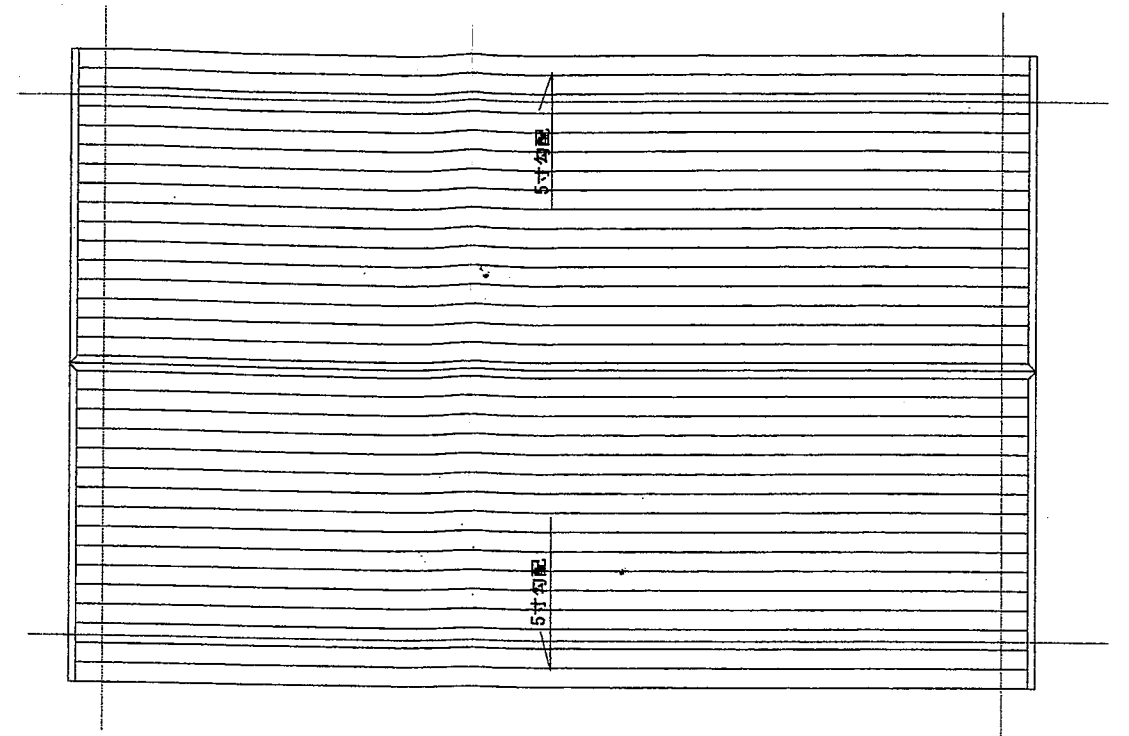

※ 排水管には掃除口を設けること。(長期優良住宅)

2866-1の一部
敷地面積 422.91㎡ (127.93坪)

A~A' 断面図 S=1/100

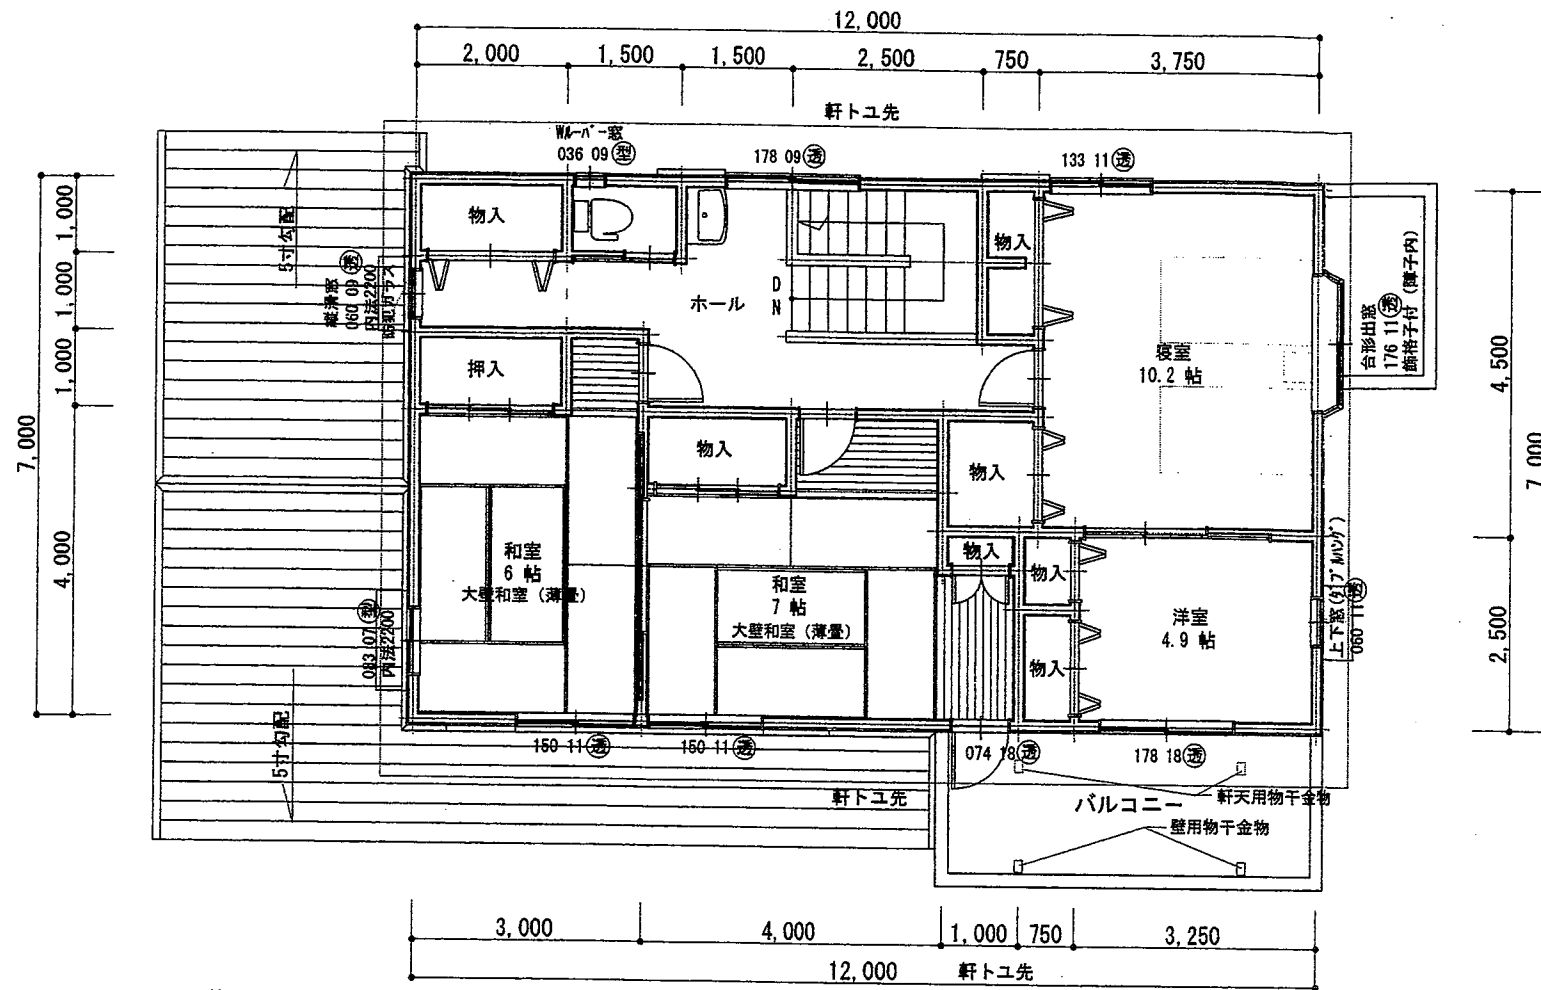

※ 図面上の片引戸は戸袋引込とする

1000モジュール 屋根 5寸勾配
長期優良住宅対応 省令準耐火構造

建物求積表		
1 階	120.00㎡	36.30坪
2 階	84.00㎡	25.41坪
延床面積	204.00㎡	61.71坪
建築面積	123.75㎡	37.25坪
1 階	125.04㎡	37.82坪
2 階	94.00㎡	28.44坪
施工面積	224.15㎡	66.26坪

パナソニック ビルダーズグループ
株式会社大五 阪南支店 (テクノデータハウス)
大阪府阪南市和泉鳥取766-1 Tel. 072-473-5215 Fax. 072-473-5217

建設業許可登録 大阪府知事 (般-22) 第89703号
建築士事務所登録 大阪府知事 (イ) 第24054号
一級建築士登録 建設大臣 第188471号 太田 健

工事名 様邸新築工事
図面名 平面図

SCALE S = 1/100
DATE 2013 - 6 - 4

お客様ご承認印

