
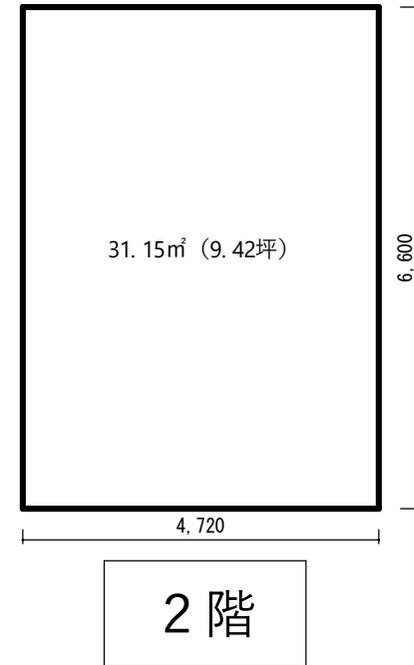


参考図

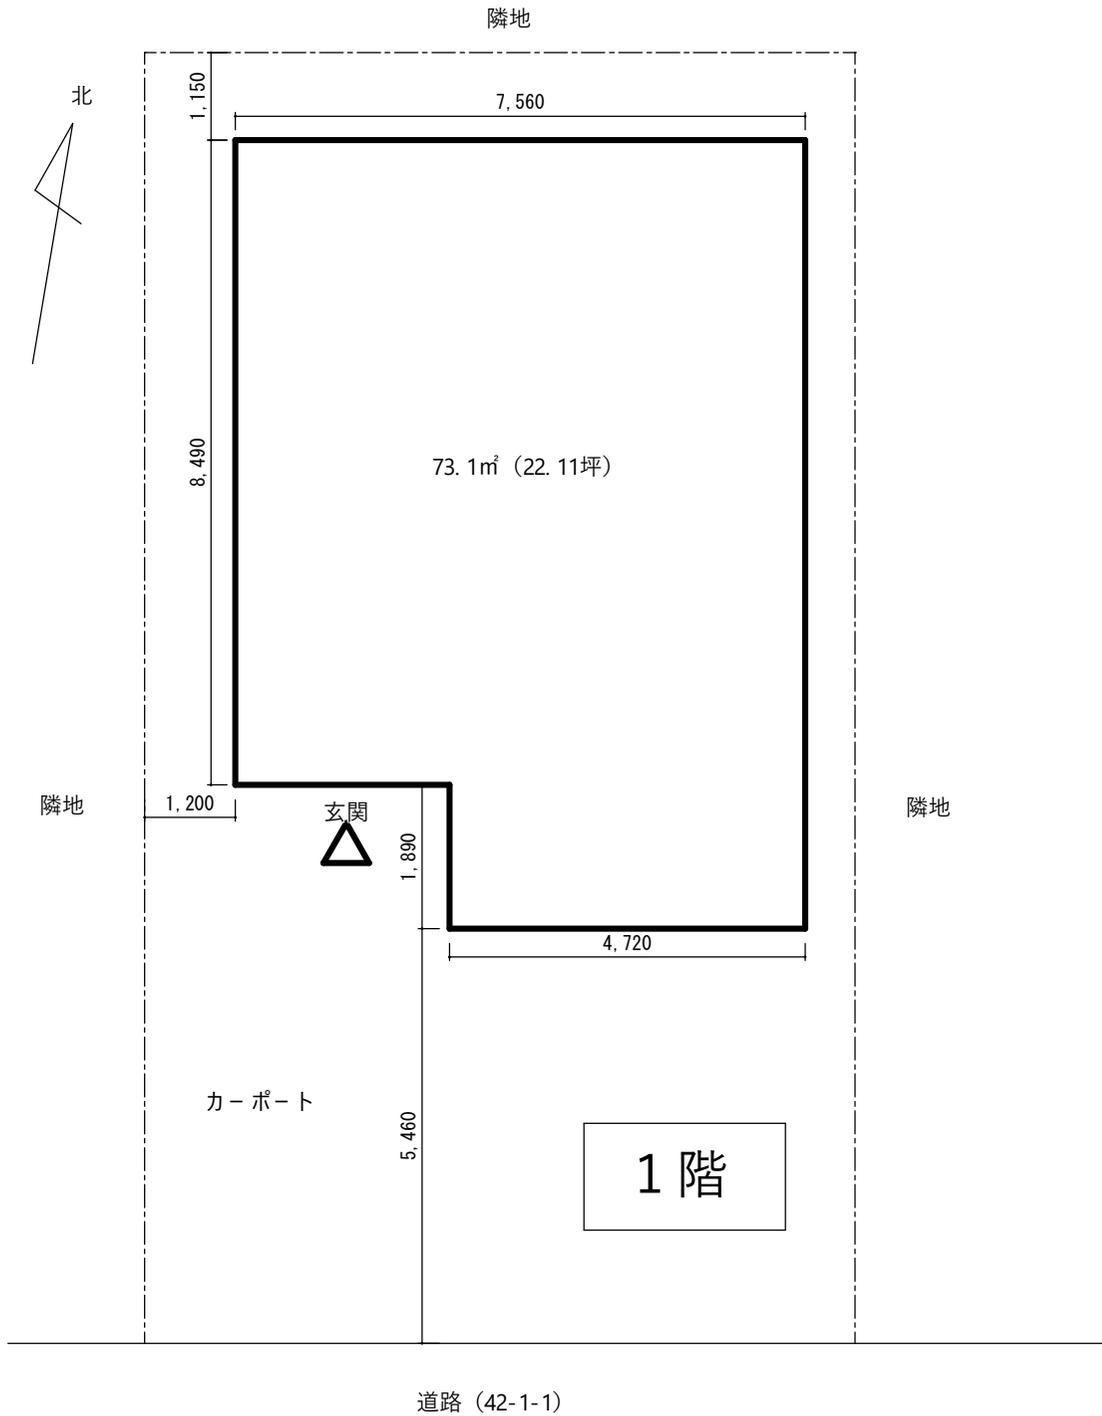

登記情報を基に作成しています  
間取りについては、お問い合わせください

配置図・平面図