

(別添 6)



泉南郡

山甲町

淡輪

国道26号 第二阪和国道

至和歌山

接續道路

駐車場

備蓄倉庫

防火水槽

調整池

駐車場

淨化槽

照明

EV充電器

非常用

淨化槽

情報提供施設

24時間トイレ
授乳室

取付道路

用排水路


淡輪ランプ
交差点

凡 例

国管理区域

町管理区域

道の駅みさき施設配置概要図

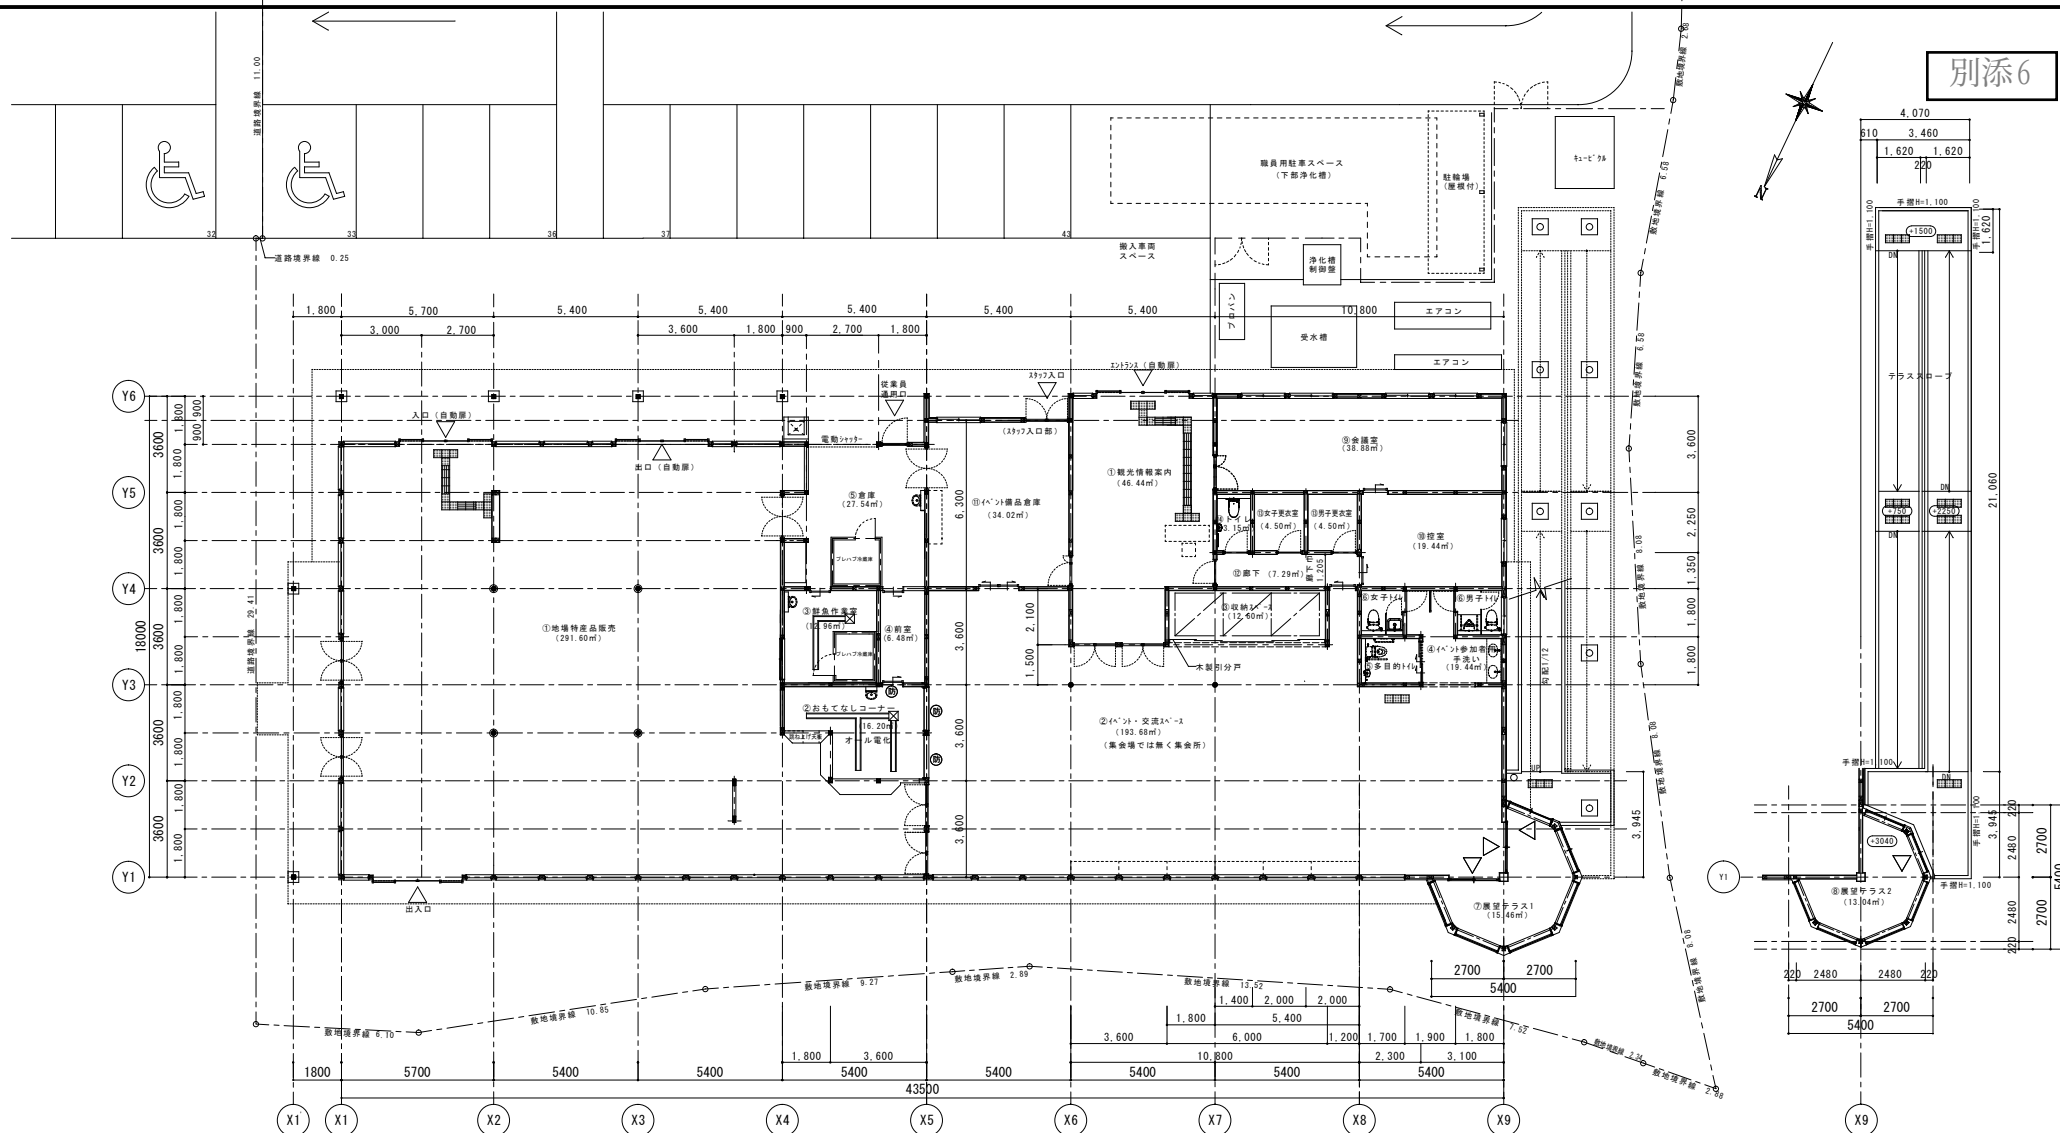

道の駅「みさき」地域振興施設平面図 S = 1/100

テラススロープ及び2階平面図 S = 1/100



