岬町立児童会館及体育館
新築工事設計図

A-1	表紙
2	目次
3	工事概要　特記仕様書
4	配置図　仕上表　面積表
5	仮囲い・設置届
6	仕上表（内外）
7	1階平面図
8	2階平面図
9	3階平面図
10	4階平面図
11	立面図 -1-
12	立面図 -2-
13	断面図
14	建具 -1-
15	建具 -2-
16	1階平面詳細図
17	1階展開図 -1-
18	1階展開図 -2-
19	2階平面詳細図
20	2階展開図 -1-
21	2階展開図 -2-
22	3階展開図
23	階段詳細図
24	玄関・各諸室物置等詳細図
25	1階天井伏図
26	2階天井伏図
27	3階・4階天井伏図
28	建具リスト -1-
29	建具リスト -2-　（風除室・各諸室小窓・各ドア詳細図）
30	
31	
32	
33	
34	
35	
36	
37	
38	
39	
40	

C-1	仕上表
2	2階床仕上
3	3階床仕上
4	4階床仕上
5	R階床仕上
6	1階社員寮ユニット
7	2階社員寮ユニット
8	3階社員寮ユニット
9	4階社員寮ユニット
10	梁リスト
11	1階コーナー
12	A棟コーナー
13	3棟コーナー
14	各階廻り縁
15	各階廻り縁
16	各階ホール廻り縁
17	
18	
19	
20	
21	
22	
23	
24	
25	

E-1	建具表　特記仕様書
2	〃　扉表
3	〃　窓表
4	〃　1階動線計画
5	〃　2階動線計画
6	〃　3階動線計画
7	〃　4階動線計画
8	〃　各種断面
9	1階平面ユニット詳細
10	2階　〃
11	3階　〃
12	4階　〃
13	各諸室表
14	公共新知識会　表現
15	〃　1階平面
16	〃　2階平面
17	〃　3階平面
18	〃　4階平面
19	
20	
21	
22	

W-1	給排水衛生及び電気設備工事　特記仕様書
2	〃　系統
3	〃　配管
4	〃　1階配管
5	〃　2階配管
6	〃　3階配管
7	〃　4階配管
8	〃　屋上配管
9	空調換気設備工事　特記仕様書
10	〃　系統
11	〃　1階ダクト配管
12	〃　2階ダクト配管
13	〃　3階ダクト配管
14	〃　4階ダクト配管
15	〃　ユーティリティー配管
16	
17	
18	

工事名称
図面名称
SCALE　DATE
図面NO
担当
株式会社 いづみ建築設計事務所

SEKIREI A2 NO. 2151

工事概要	
工事名称	岬町立児童会館 ほか 体育館 新築工事
工事場所	大阪府泉南郡岬町
建物概要	鉄筋コンクリート造 4階建
面積	敷地面積
工事範囲	建築主体工事　電気設備工事　給排水衛生ガス設備工事　空調換気設備工事
	屋外附帯工事　解体建物一部改修工事
別途工事	
工期	昭和 40年 月 日 ～ 昭和 42年 月 日
提出図書種類	1) 要項説明書　2) 特記仕様書　3) 設計図　4) 工事共通仕様書（日本建築学会標準仕様書）
工事写真	各工程写真（カラー版 白黒）　及び 竣工写真（カラー台紙付 キャビネ版 カラー 各1枚）

特記仕様書

1) 一般事項	・工事現場における交通整理員の配置や仮囲い、近隣 及び 住民に対する協力について。
	・工事期間中に於て発生する損害、請負業者、責任。於て賠償費用は一切業者負担とする。
2) 仮設工事	・仮囲い その他安全設備等に必要な仮囲い指示については 適宜処置の事。
	・建物荷許容しない保証立会、完成検査のこと。
3) 土工事	・硬土の場合搬出のこと　但し作業員、機械により岩土に転用を可とする。
	・土間コンクリート部分の余ラーチ充分に掘削のこと。
4) 杭地業工事	・PC パイル　300φ　L=6000　耐力 35t/本
	・上記 パイル工法は 振動騒音対策工法 とする
5) 鉄筋コンクリート工事	・鉄筋コンクリート 4階建物　210 kg/cm²　但し土間コンクリート 180 kg/cm² とする。
	・鉄筋コンクリート 及び プレコンクリート、プレ型枠材使用のこと。
	・屋内露出コンクリート 及び パラペットコンクリート（笠木パーライト 断熱とする）とする
	・鉄筋 SD 30　　SD 40　使用し、及び型枠材使用のこと。
	・土間コンクリート 金ごて押え仕上 1:2:4 使用のこと
6) 組積工事	・コンクリートブロック 及び種、補強筋 及び コア内 充填のこと
	・屋根材 ミルバタール 下葺アスファルト（No. 201. ストラク）使用し 撥水剤を作成、使用、施工の要領を別冊とする。
7) タイル工事	・タイル 及び 裏毛板張 と仮設、後詰め 張付の作業のこと
	・内壁出 外壁用 磁器モザイクタイル とタイルの 縦横割付は、タイル 4角 及び 目地寸法とする
	・屋内中 100角タイル とタイルの 縦横 コーナー タイル 及び 同寸品とする。

8) 防水工事	・アスファルト防水 ： 面仕上　RC・ALC 及び 同等面以上とする
	・シート防水 ： 塩化ビニル系合成化学繊維 ポリエステル不織布 ゴム系 エチレン酢ビ 及び同等品以上とする
	・モルタル防水 ： ロータン シーオ ウォータイト 及び 同等品以上とする
	・上記防水 ： 工事着手前 試験業者 及び 施工業者 各種証書承認書提出のこと
9) 木工事	・屋根葺き方法 ： 構造材 造作材共 提出方法とする
	・構造材 柱 梁 桁 根太 垂木 筋かい 等 ツガ 又は 杉 1等 造作材 ： 水平 垂直 廻縁 幅木 巾木 ツガ 又は 杉 小節なし
10) 金属工事	・ルーフドレイン ： ニッケン 機工 及び 同等面以上とする
	・カーテンレール ： 特記仕様 及び 気トン トーソー ヨコタ 及び 同等品以上とする
	・手摺 BO ： 中埋走 仕上 焼付 ハイハンテ 及び 同等品以上とする
10) 左官工事	
11) 建具工事	・アルミ建具 ： 木工 神興 日軽 又は 同等品以上とし 原寸図作成 と見本のこと。（保管 試験 の様のこと）
	・建具金物 ： 各 見積提出 と 使用 承認 のこと
12) 塗装工事	・鉄部 OP ： 3回塗　錆部 錆止 1回　OP 2回塗とすること
13) 内装仕上	・床内装チェック ： 大建工業 ダイロートン（トランチン）直貼工法とする
	・床カーペットの ： 防炎カーペット 東レ APEL（ノンワックス）種床とし ビニル敷 とする。
	・床ビニルタイル ： 東洋リノリウム マイスター「ラビニル NO.116」 とする
	・体育館床 ハンディフロア 45mm ： パント－化学(株) とする
	・壁ビニールシート ： 同主702 N-門 又は 同等品とする
	・間仕切壁 パネル ： パボー工業KK（TEL 06. 691-1081）とする
	・ネオパールスタン吹付 ： 共栄パーライト 鋼来KK とする
	・壁板、腰羽板 ピクチャーレール 第1 有井興産 とする
	・ハニカート巾板 ： ハマ化成 KK とする
	・浴室 ガラ 新聞 ： カニ ホルンの 又は 同等品以上とする
	・石張床 面は 室目地 アルミ ジョイナー入れとする。
	・アンチコントン ： 日本ライト 出川ライト とする
	・アルミフレキガレム ： 三協アルミ ムレーブ 又は 同等品以上とする（更新までは とする）

工事名称		工事
図面名称		図面NO ・ ・
SCALE	DATE	担当
株式会社	いづみ建築設計事務所	1級建築士事務所

SEKIRE A2 NO. 2151 M

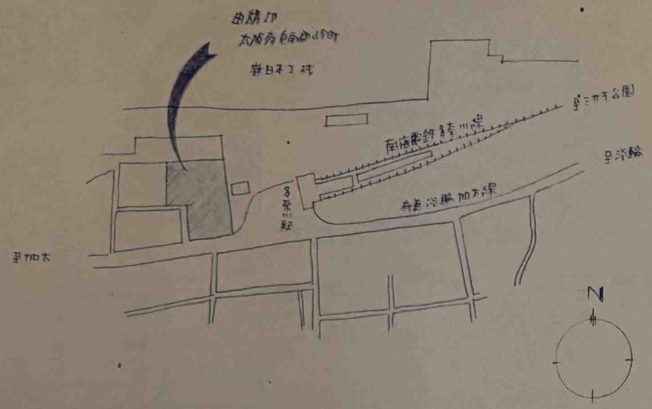

附近見取図

敷地面積求積図 (M²)		
1	48.200 × 21.600 =	1041.12
2	48.200 × 6.800 =	327.76
3	45.000 × 30.700 =	1381.50
4	37.000 × 15.400 =	569.80
5	30.900 × 1.900 =	58.71
小計		3.378.89
合計	3.378.89 ÷ 2 =	1689.45

建築面積表 (M²)	
既設	474.41
増築	364.03
合計	838.44

床面積表 (M²)					
	1階	2階	3階	4階	合計
既設	463.21	262.12	0	0	725.33
増築	385.25	360.48	360.48	67.59	1,173.80
合計	848.46	622.60	360.48	67.59	1,899.13

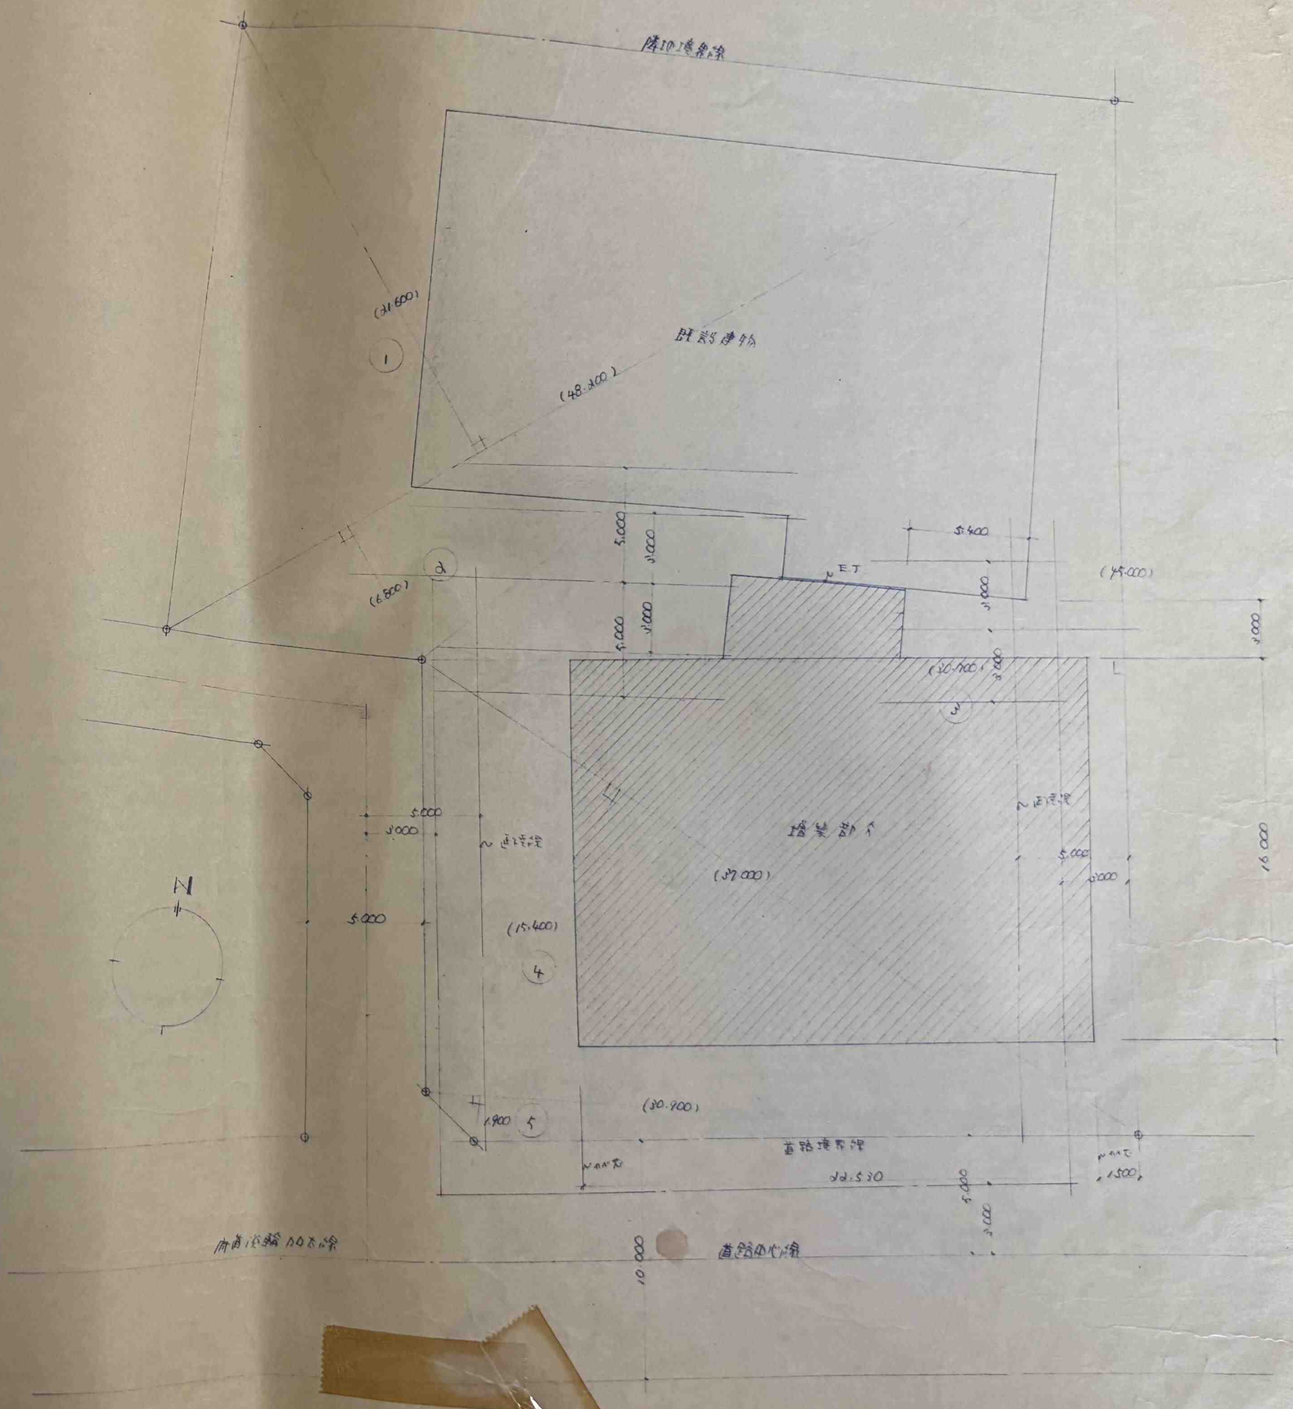

配置図 1:1/200

工事名称			工
図面名称	配置図 附近見取図	図面No	
SCALE	1/200 DATE	担当	
株式会社	いづみ建築設計事務所		

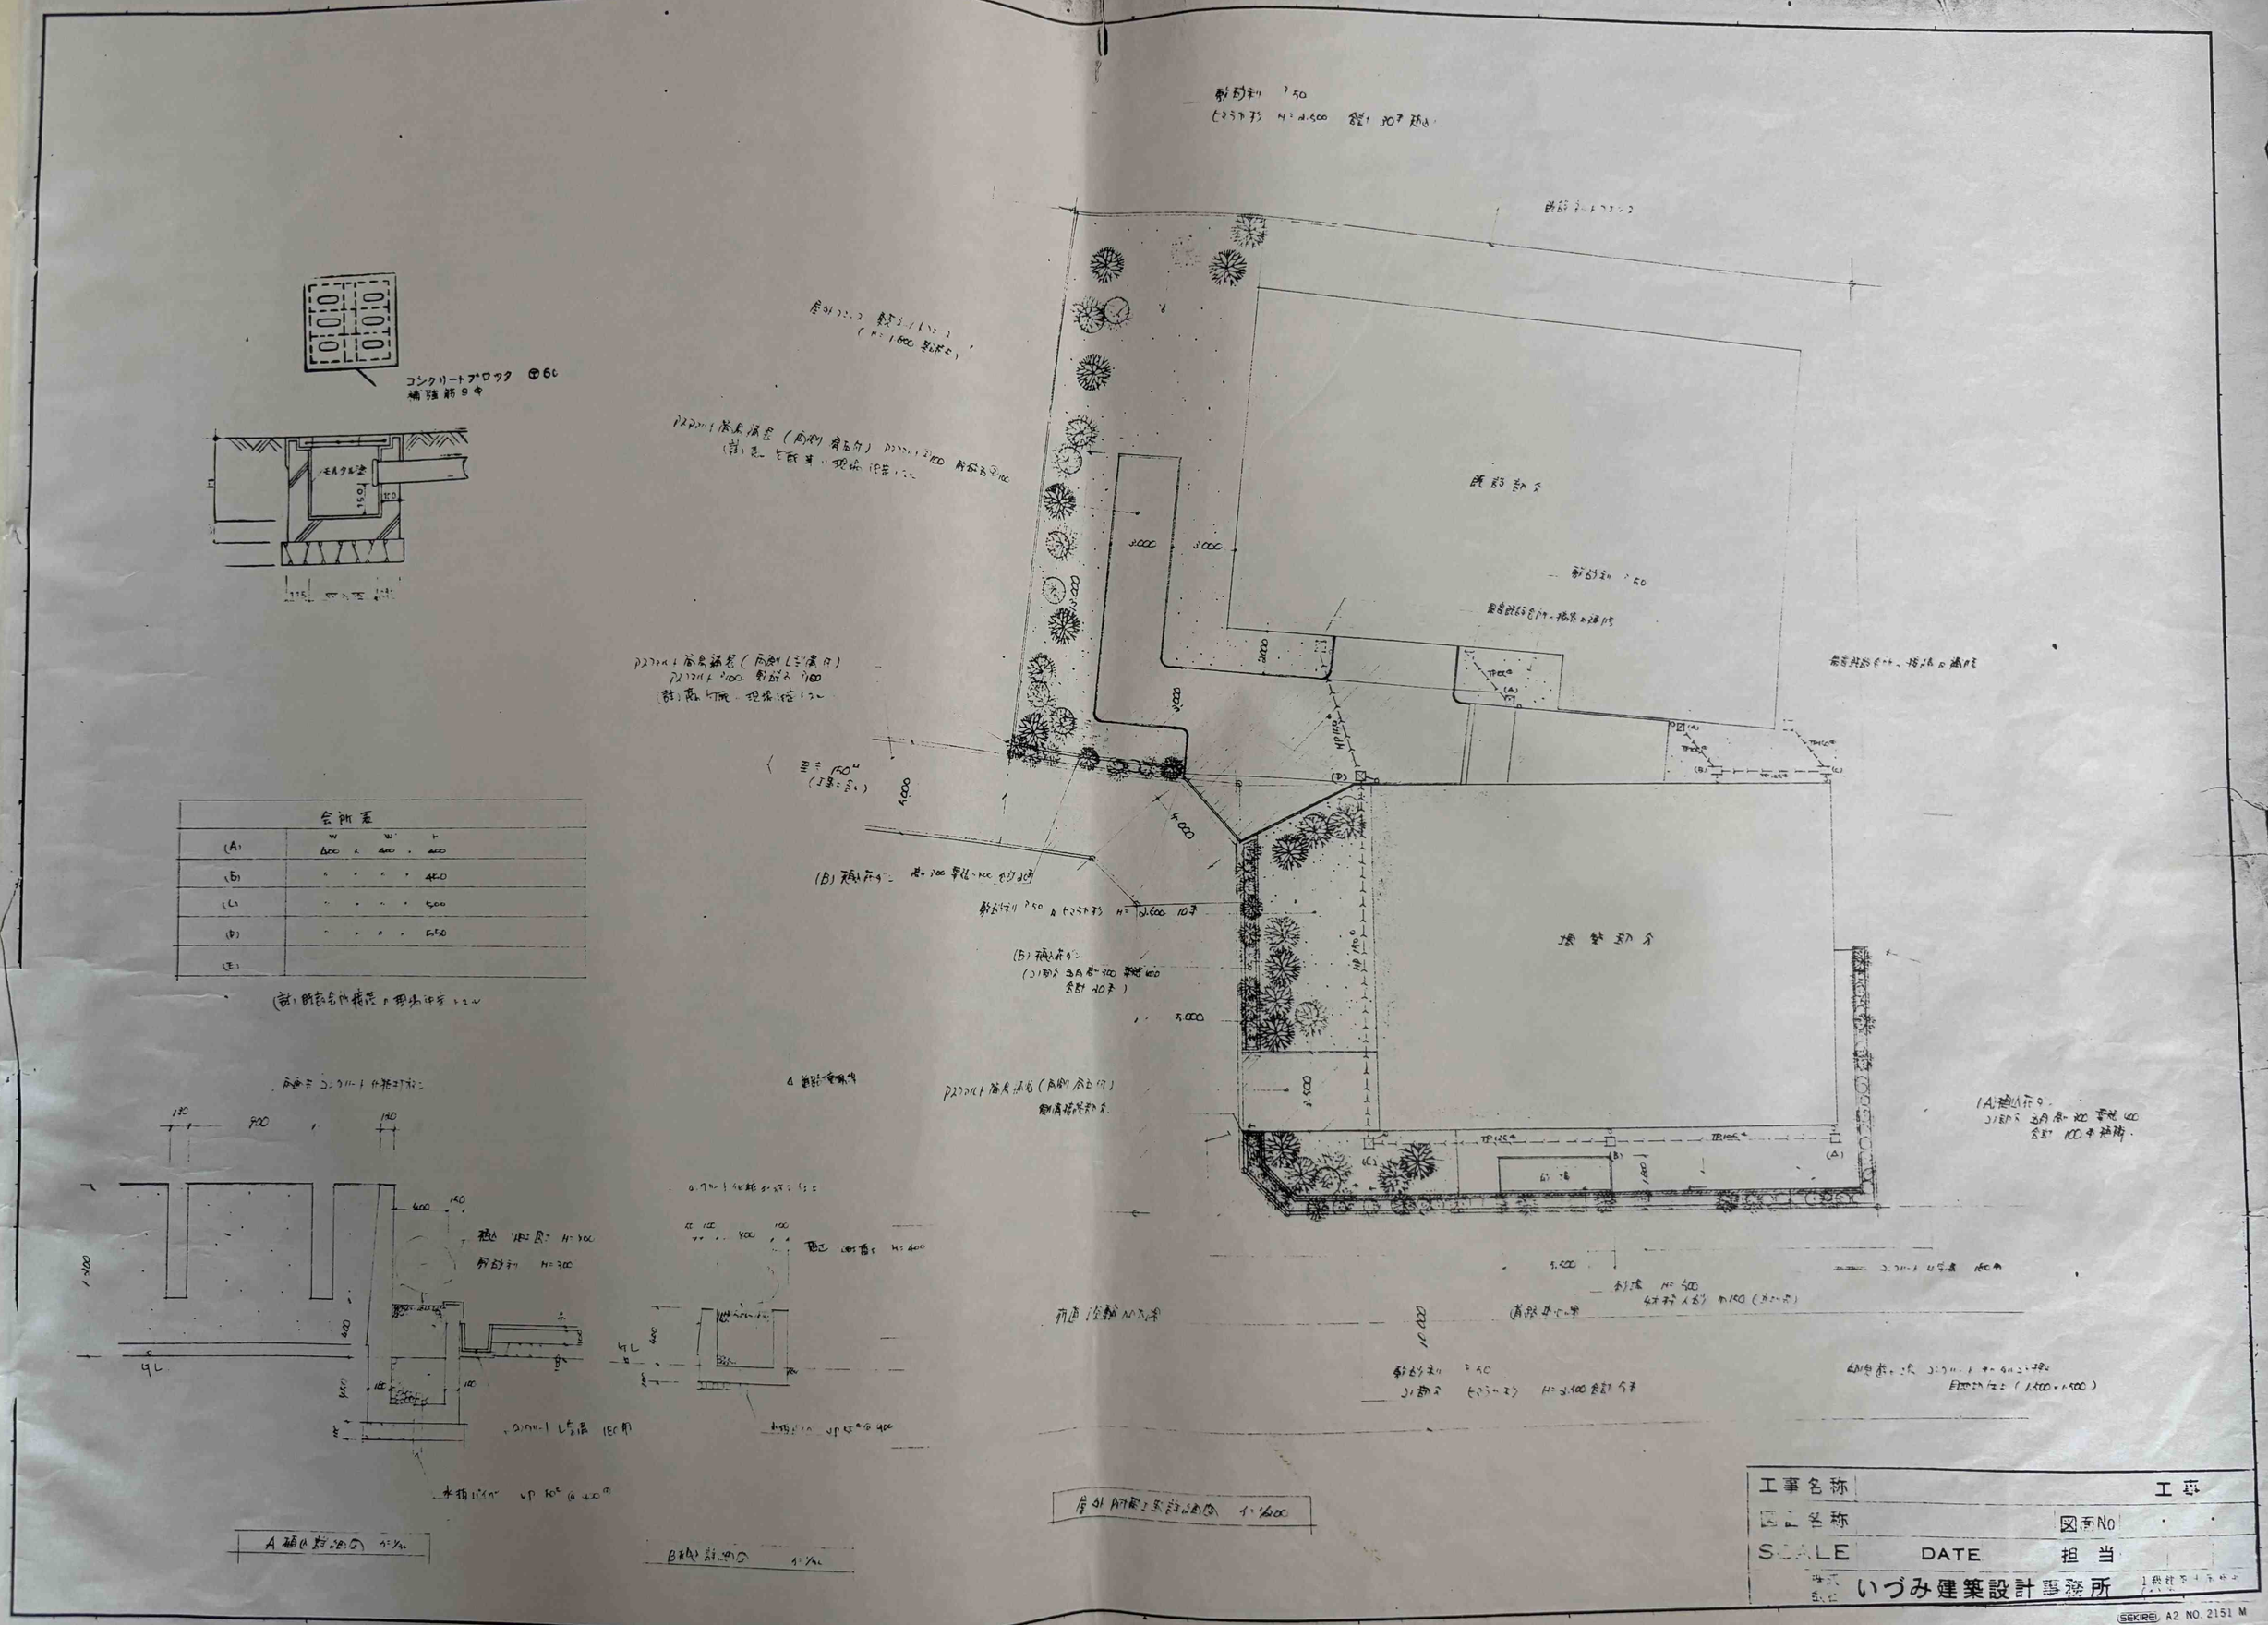

コンクリートブロック
補強筋 9 中
会所表
(A) 600 × 400 × 400
(B) 〃 〃 〃 450
(C) 〃 〃 〃 500
(D) 〃 〃 〃 550
(E)
(B) 植込花ダン
(A) 植込花ダン
A 植込詳細図
B 植込詳細図
工事名称
図面名称
図面No
SCALE
DATE
担当
いづみ建築設計事務所
SEKIREI A2 NO. 2151 M

部	
外 部	
建 具	
金 物	
内 部	
木 部	

天井	
床	
巾木・廻縁	
内部	
ルーフバルコン	
雨水	

番号	床		巾木		壁		天井		備考
1F									
玄関ホール									
収納									
洋室									
洋室									
洋室

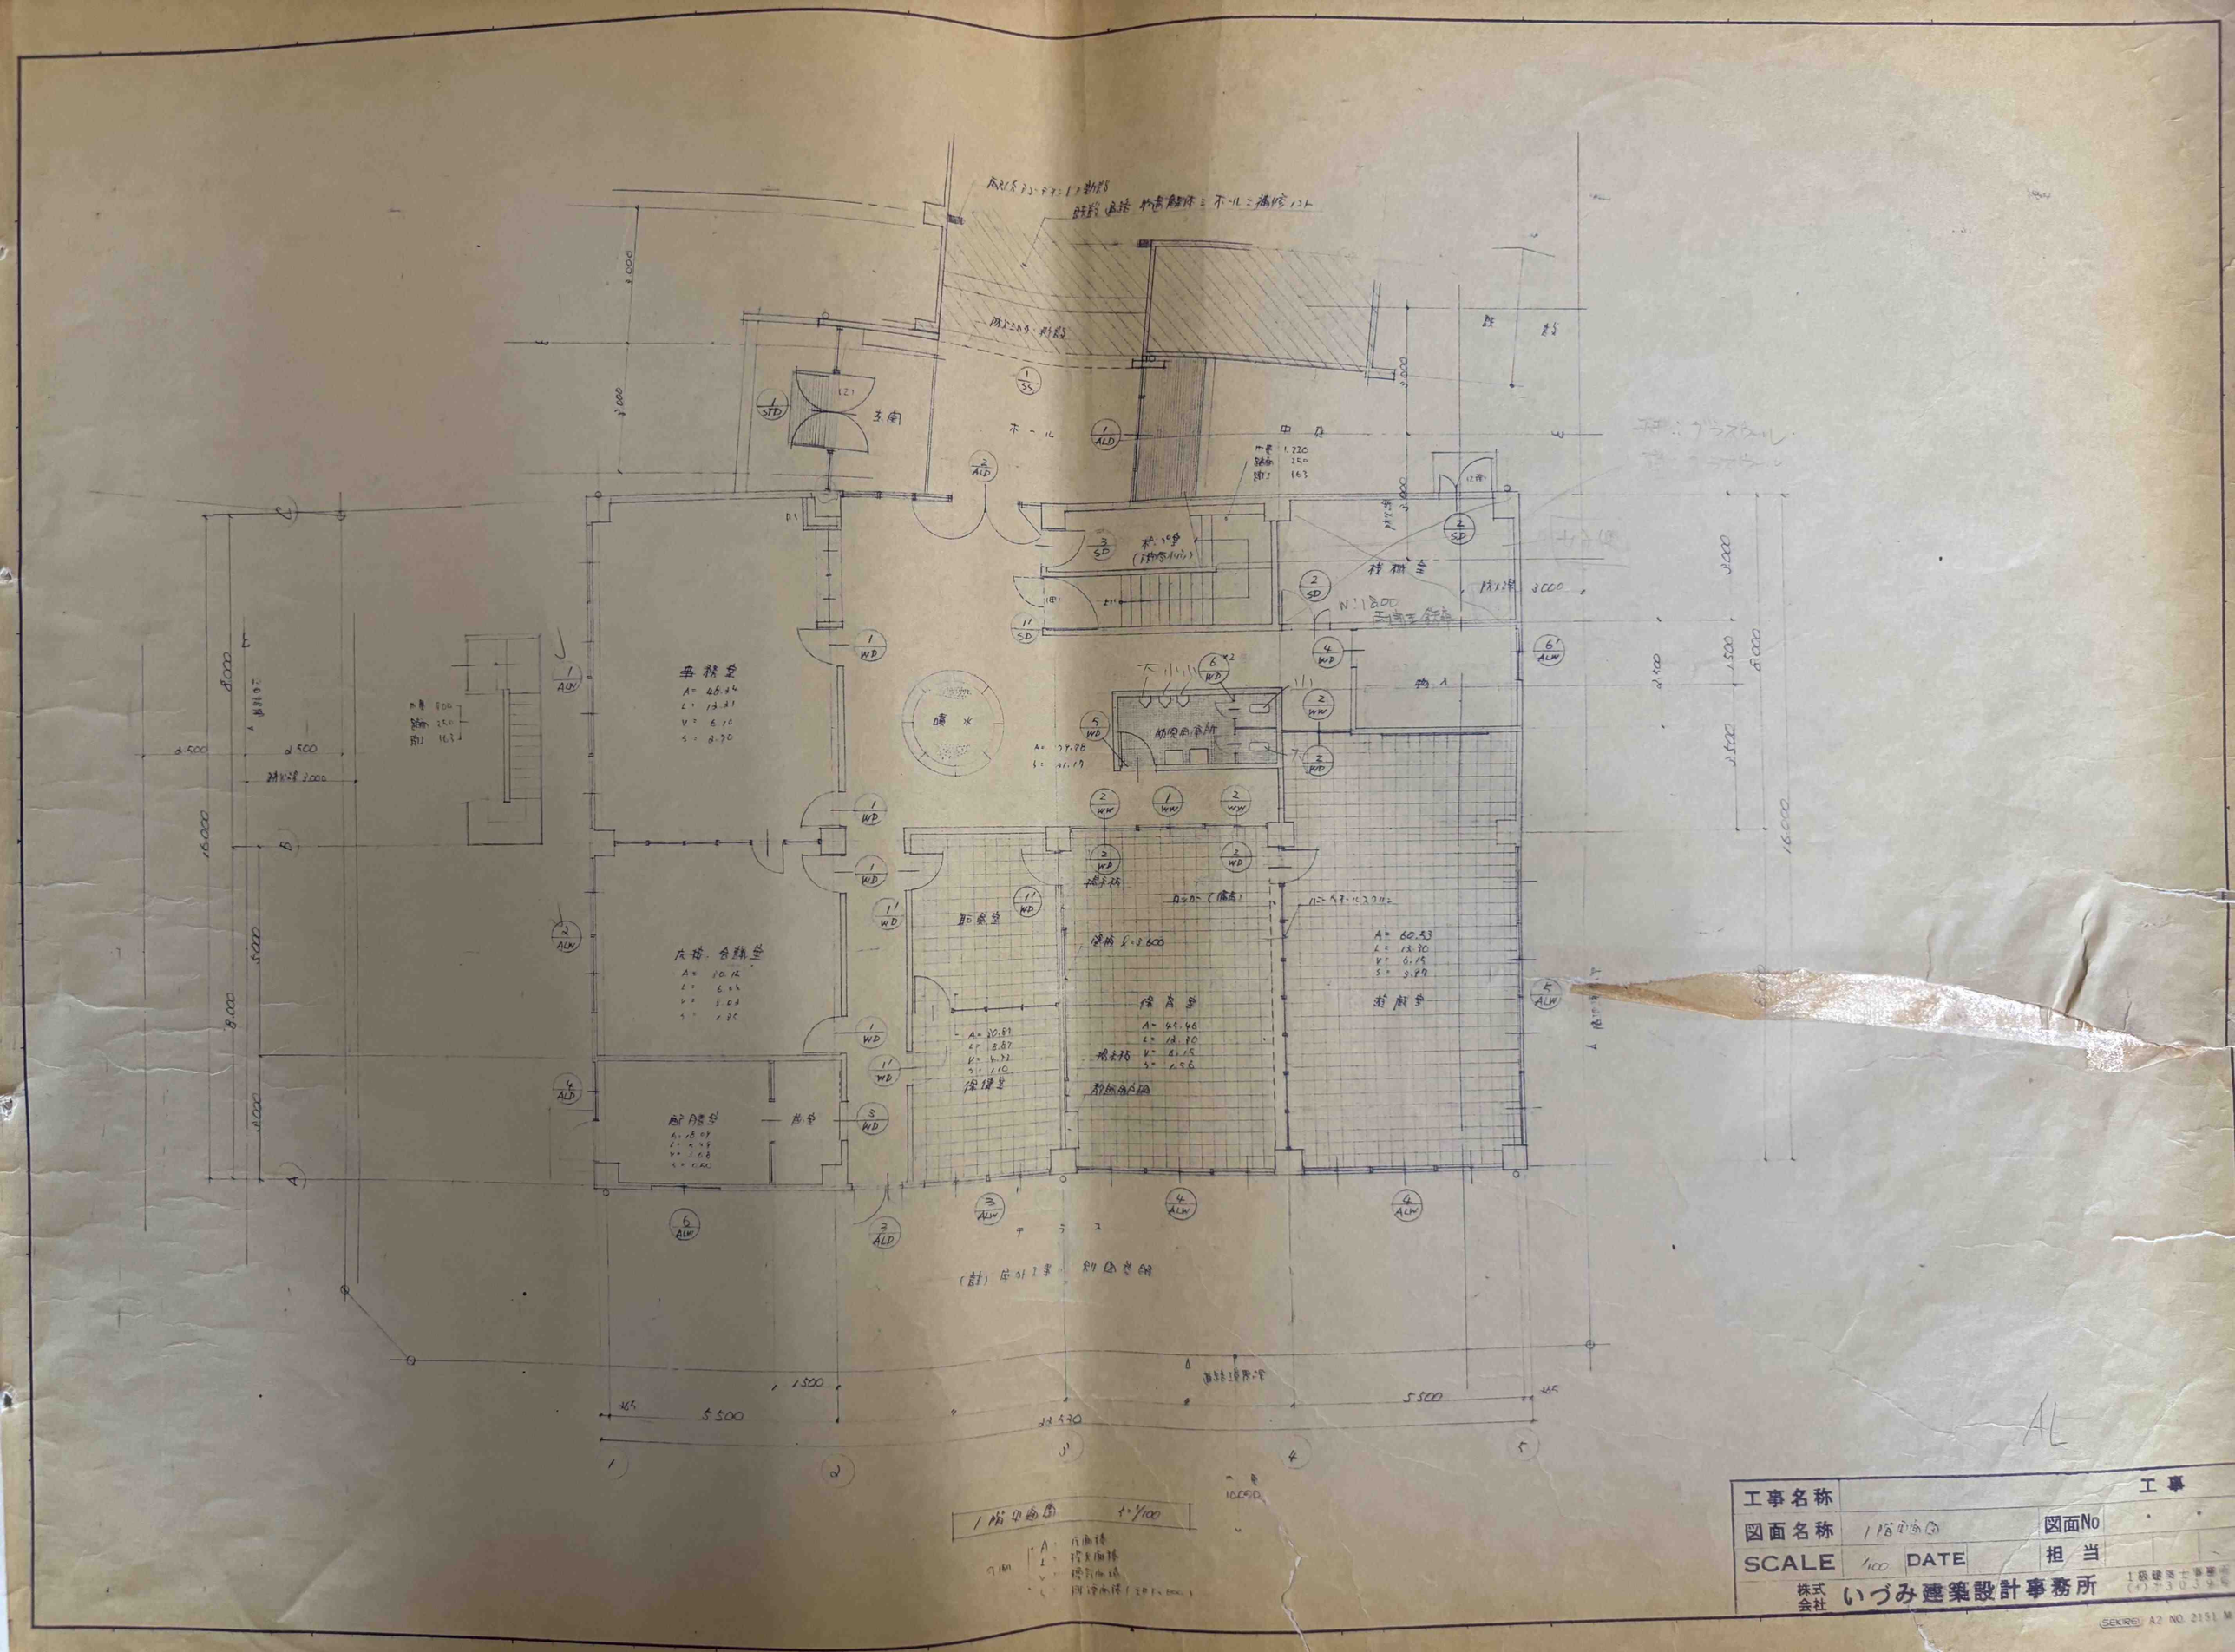

工事名称			工事
図面名称	1階平面図	図面No	
SCALE	1/100 DATE	担当	

株式会社 いづみ建築設計事務所

SEKISUI A2 NO. 2151

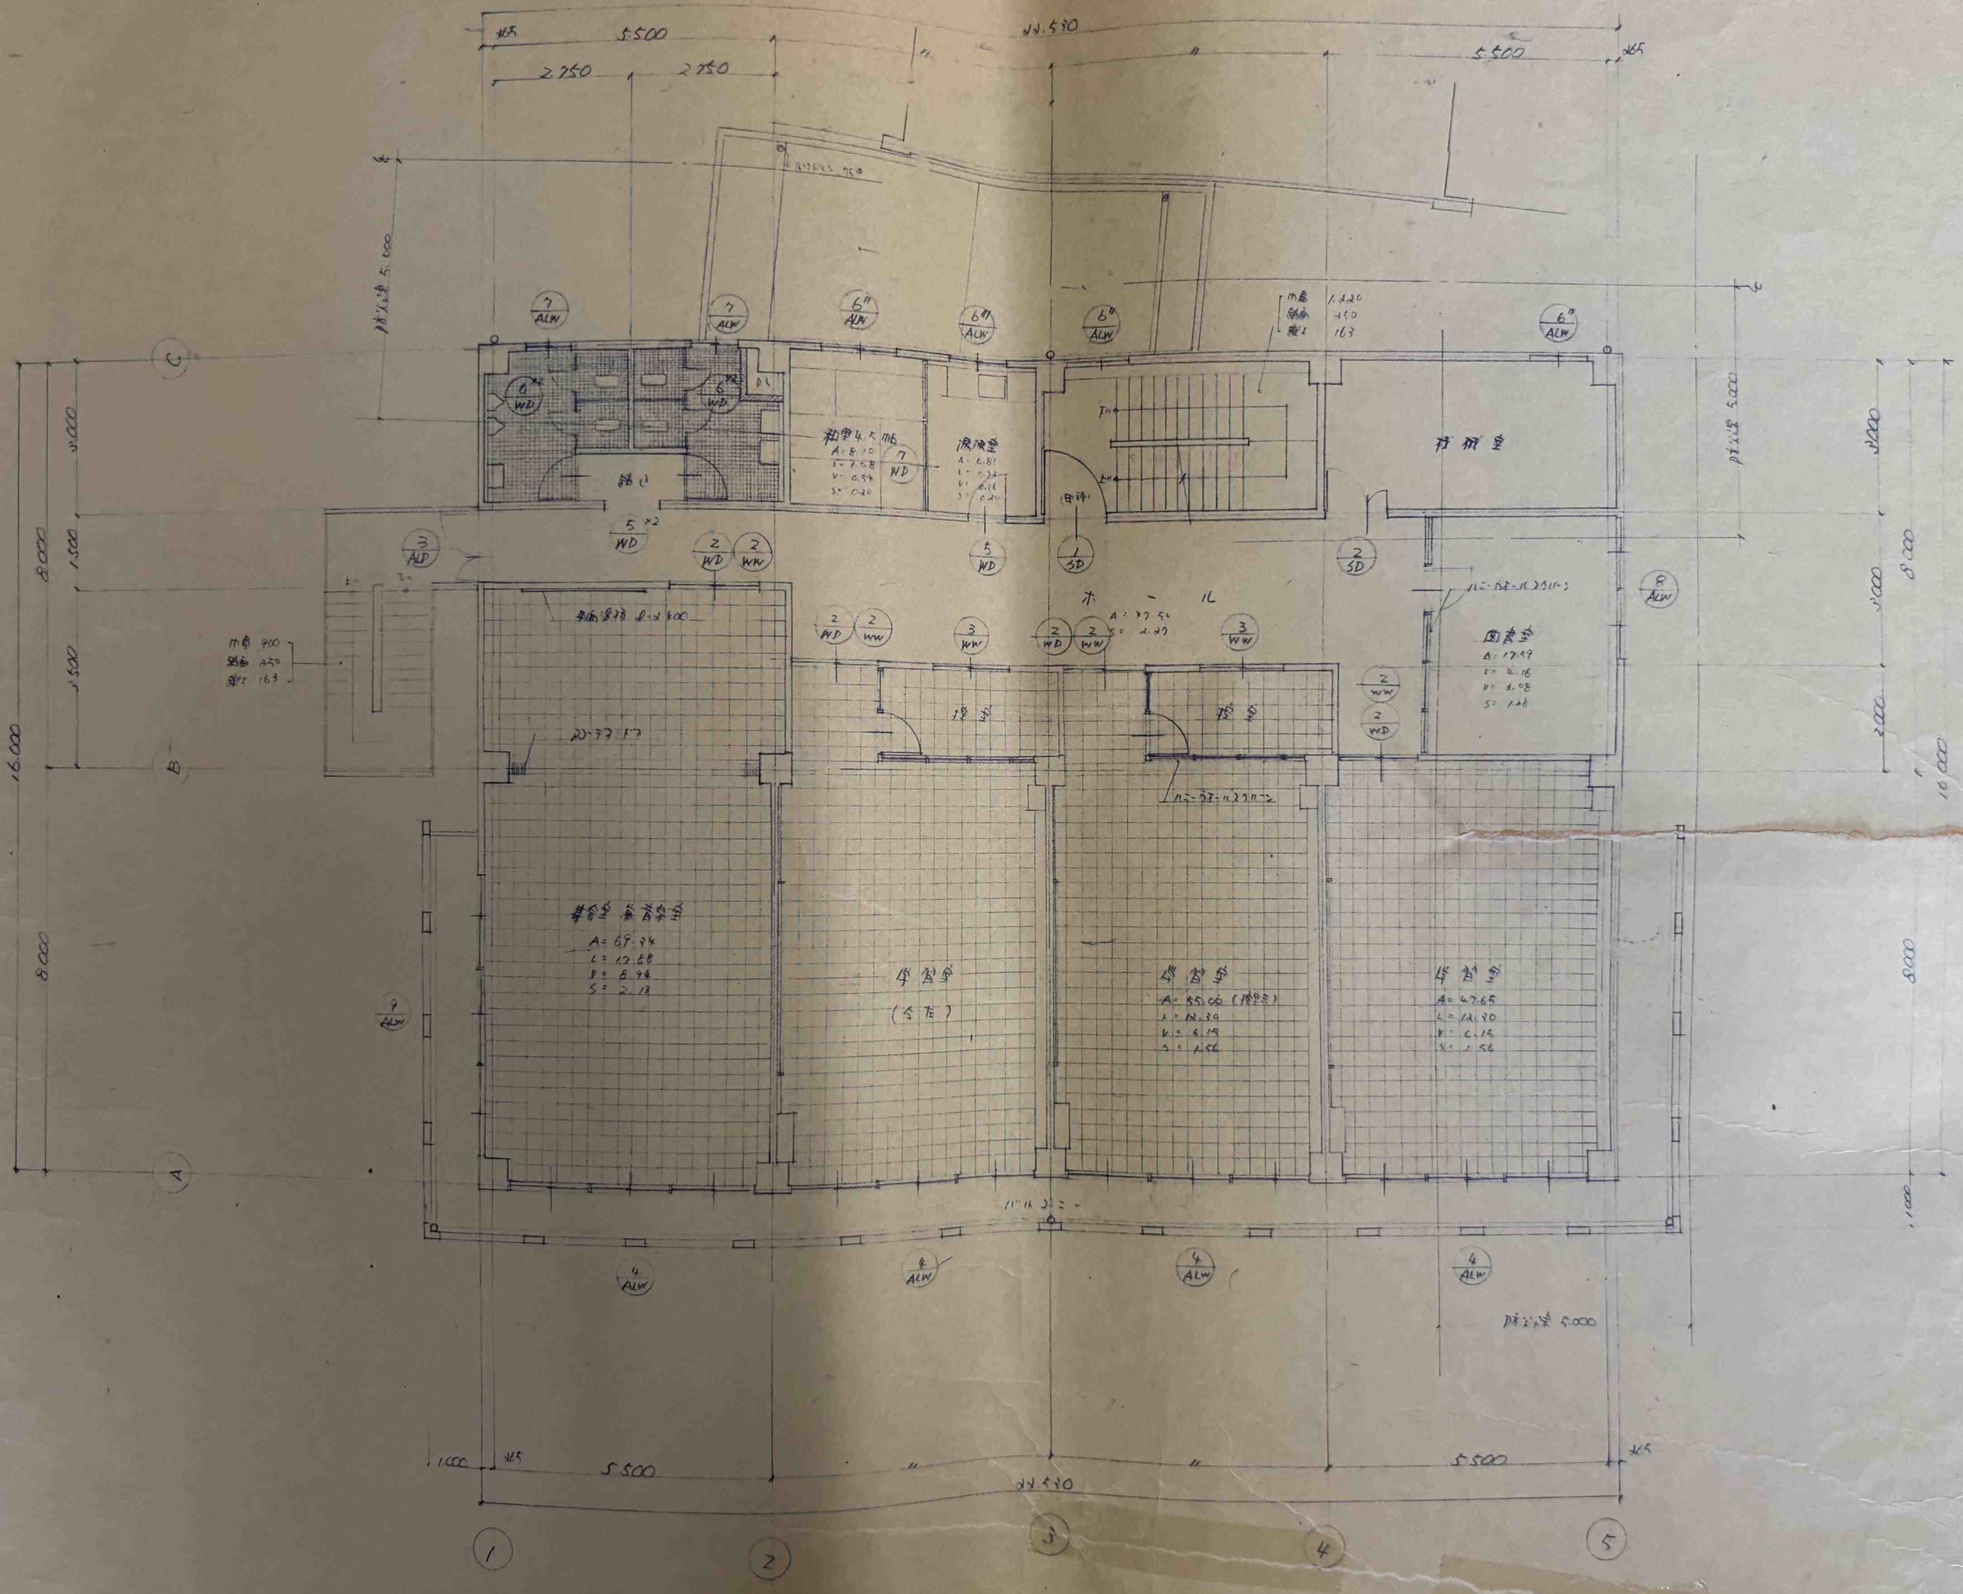
5500
2750
2750
NW.530
5500
8000
1500
1500
16000
8000
8000
1000
1000
5000
5000
5500
5500
5500

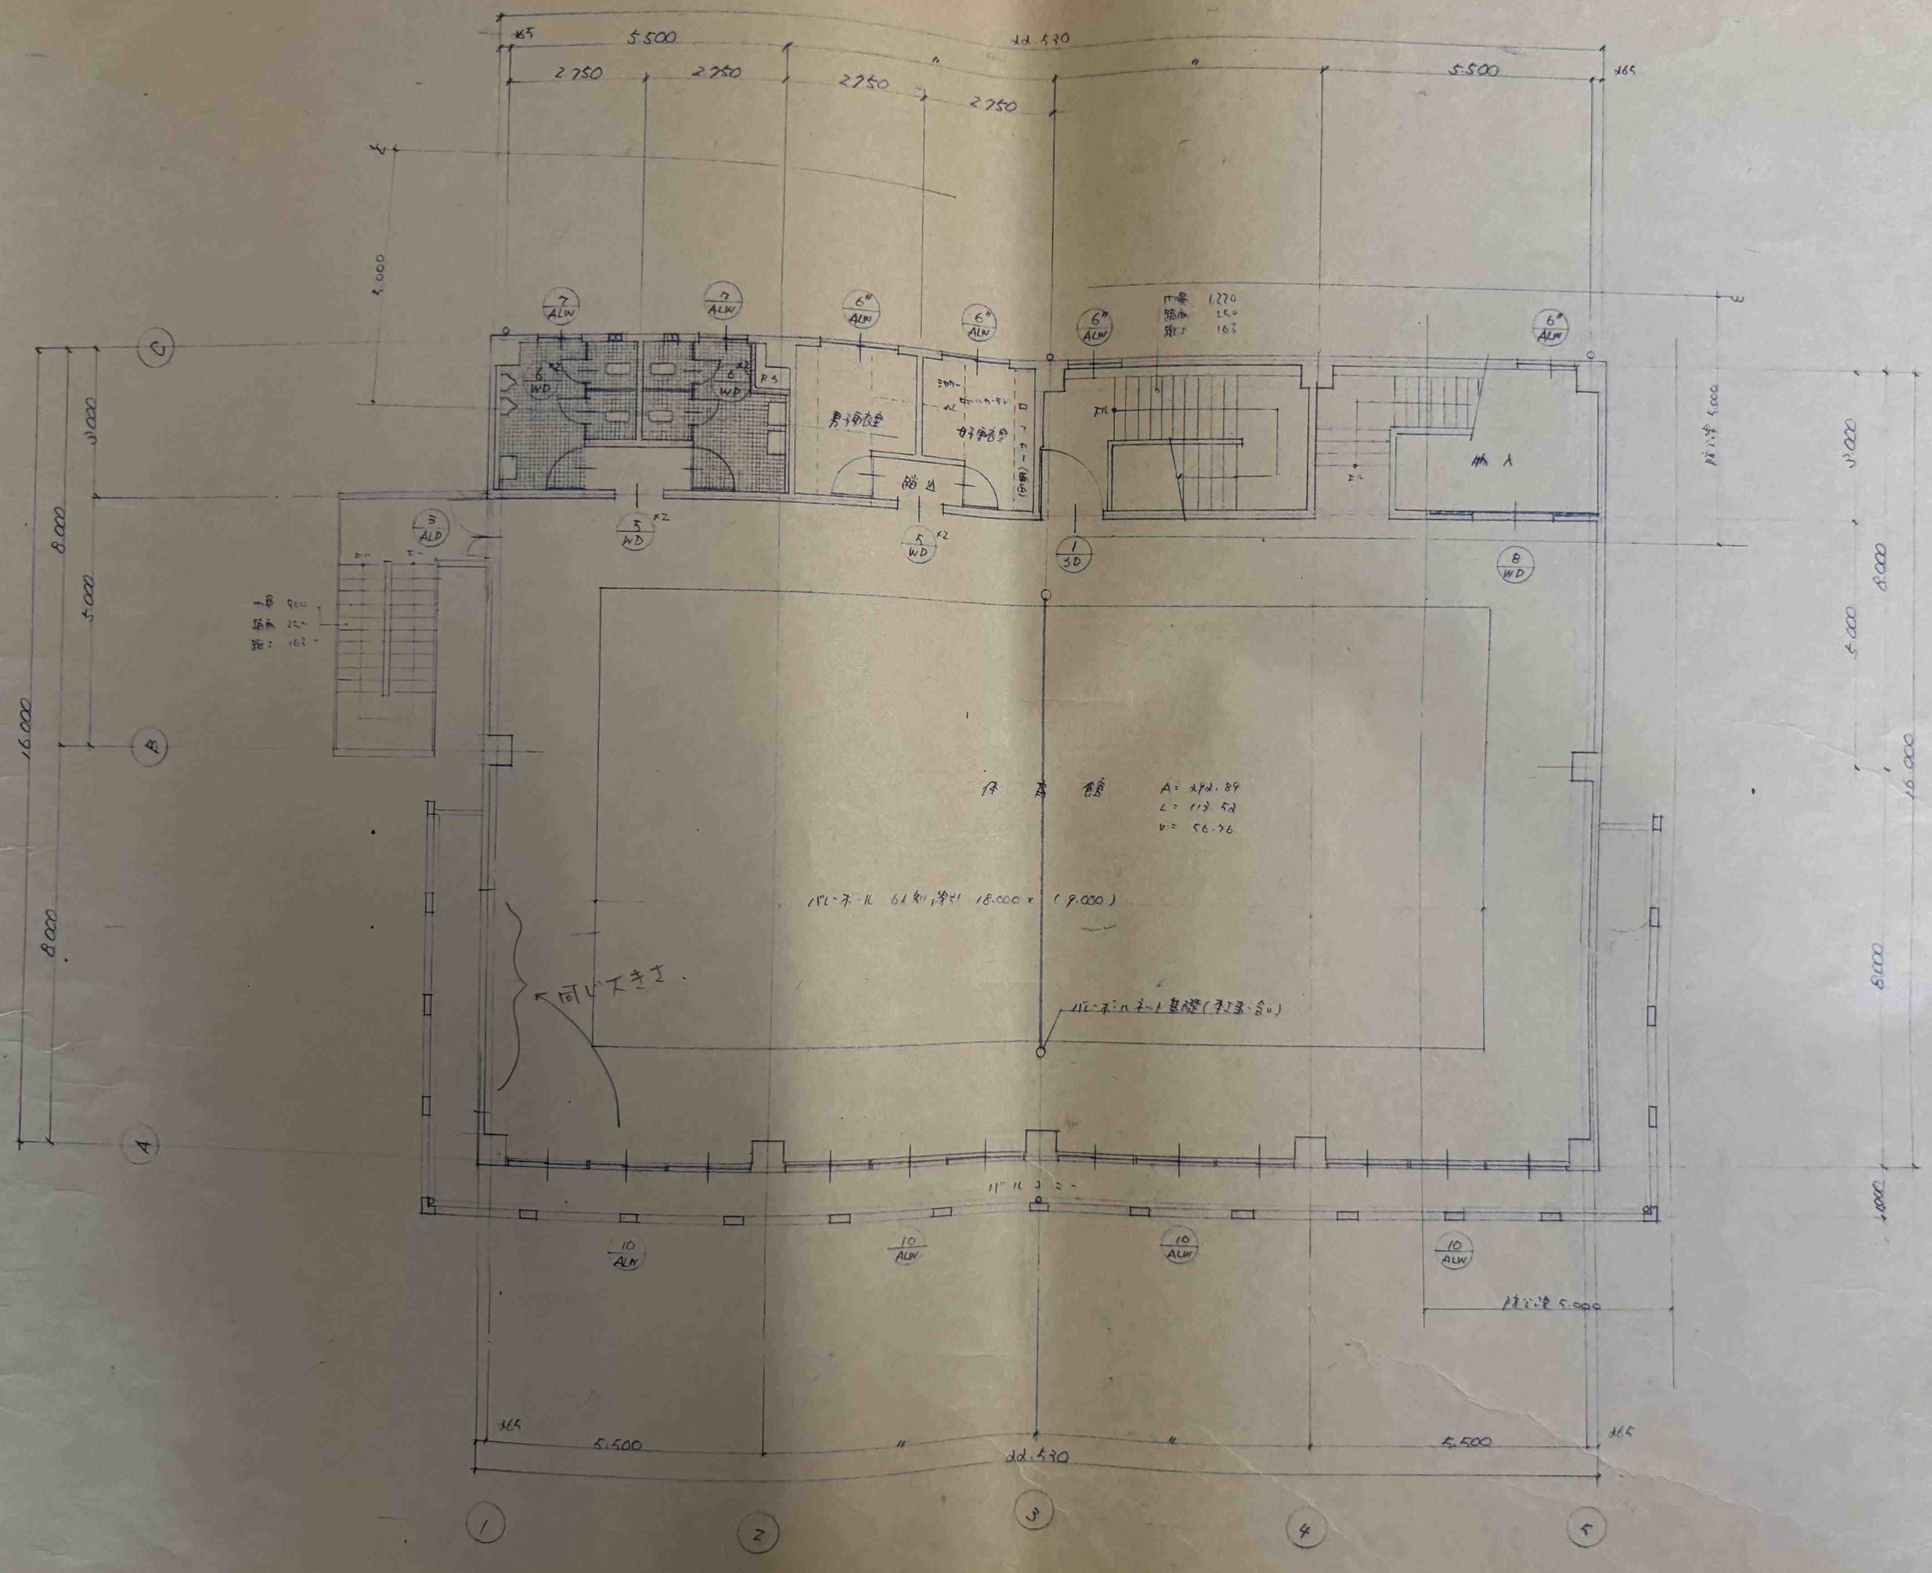
5,500
2,750
2,750
2,750
2,750
5,500
8,000
5,000
16,000
8,000
5,000
5,000
8,000
16,000
5,000
5,500
5,500
5,500

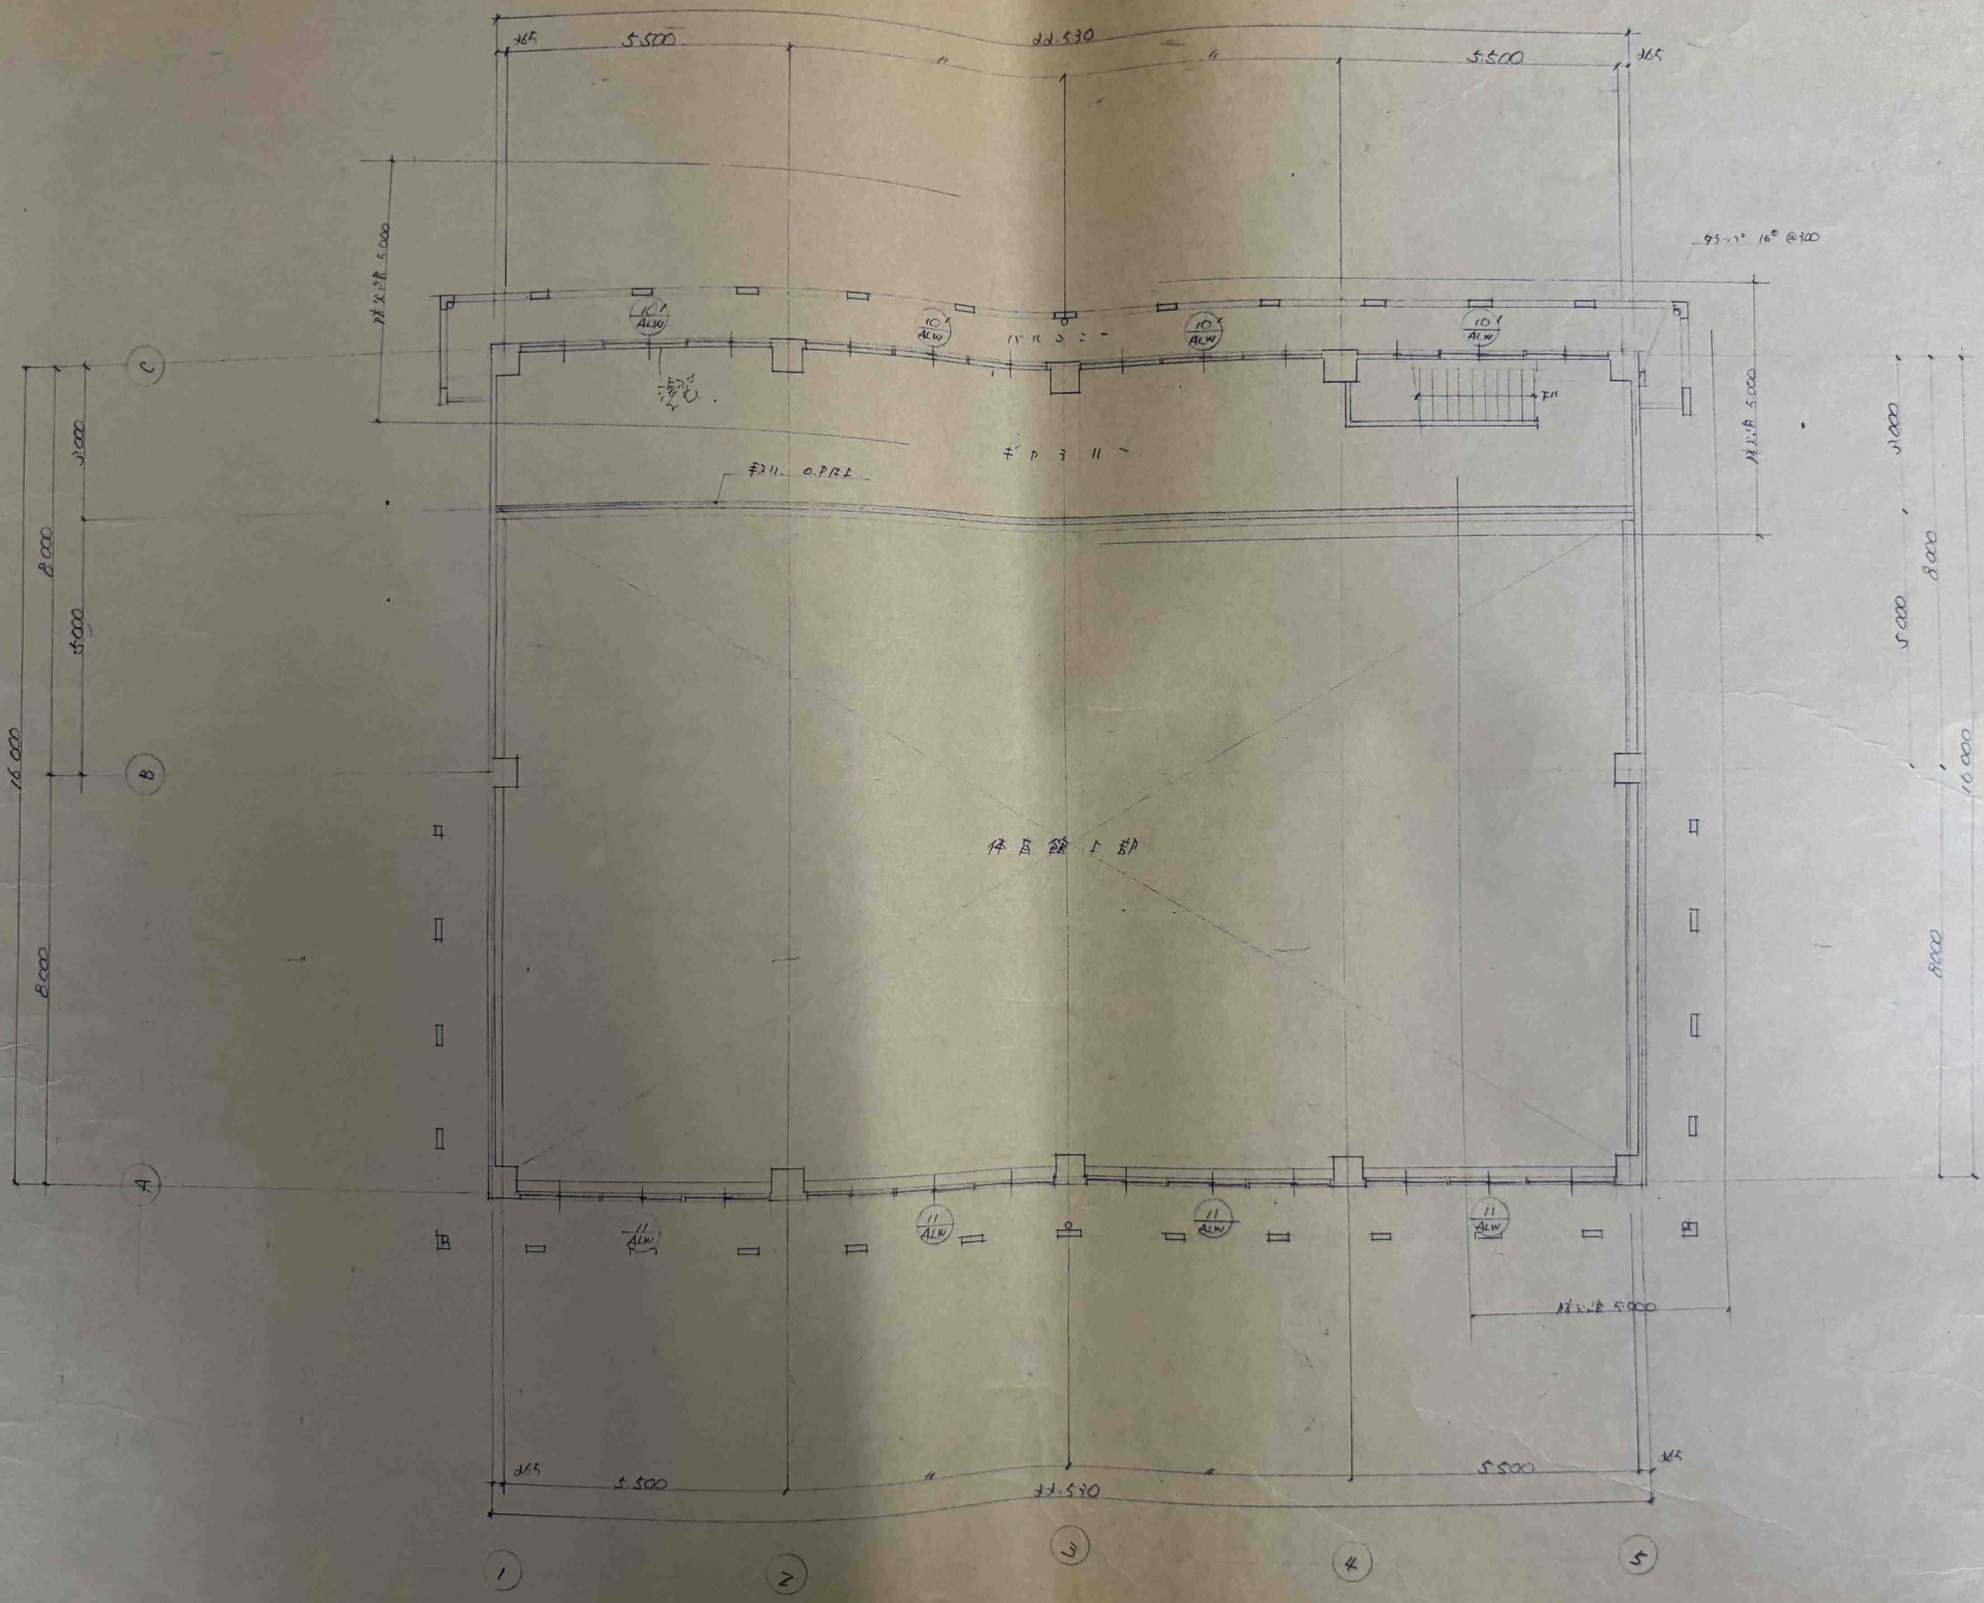

4階平面図 S=1/100

工事名称			工事
図面名称	4階平面図	図面No	
SCALE	1/100	DATE	担当
株式会社	いづみ建築設計事務所		

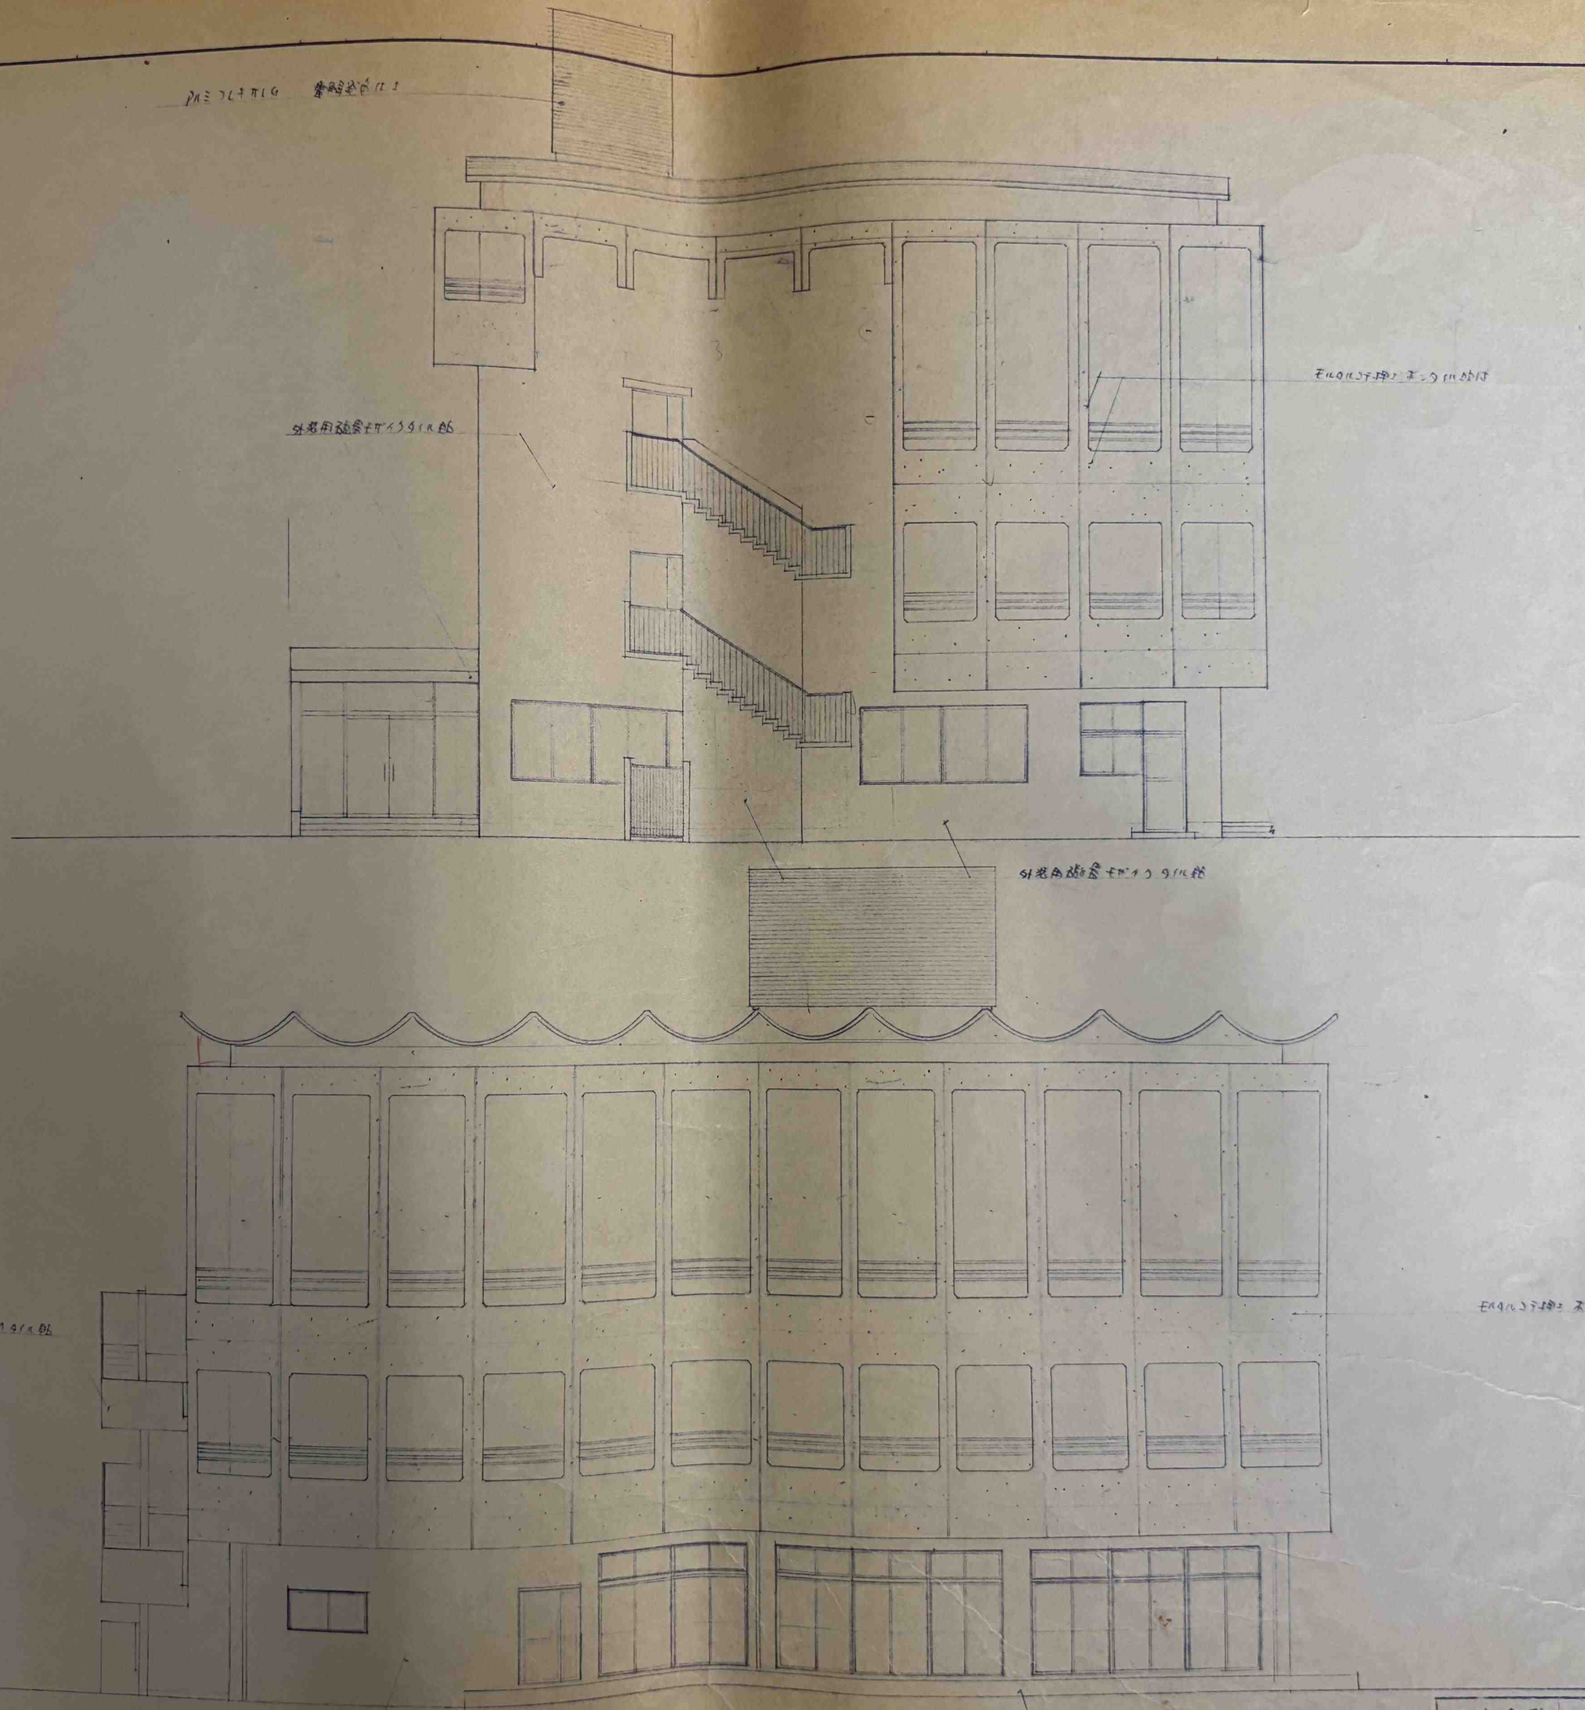

工事名称	
図面名称	正面図 -1-
図面No	
SCALE	1/100 DATE
担当	
株式会社	いづみ建築設計事務所

SEKIRE A2 NO 2151 M

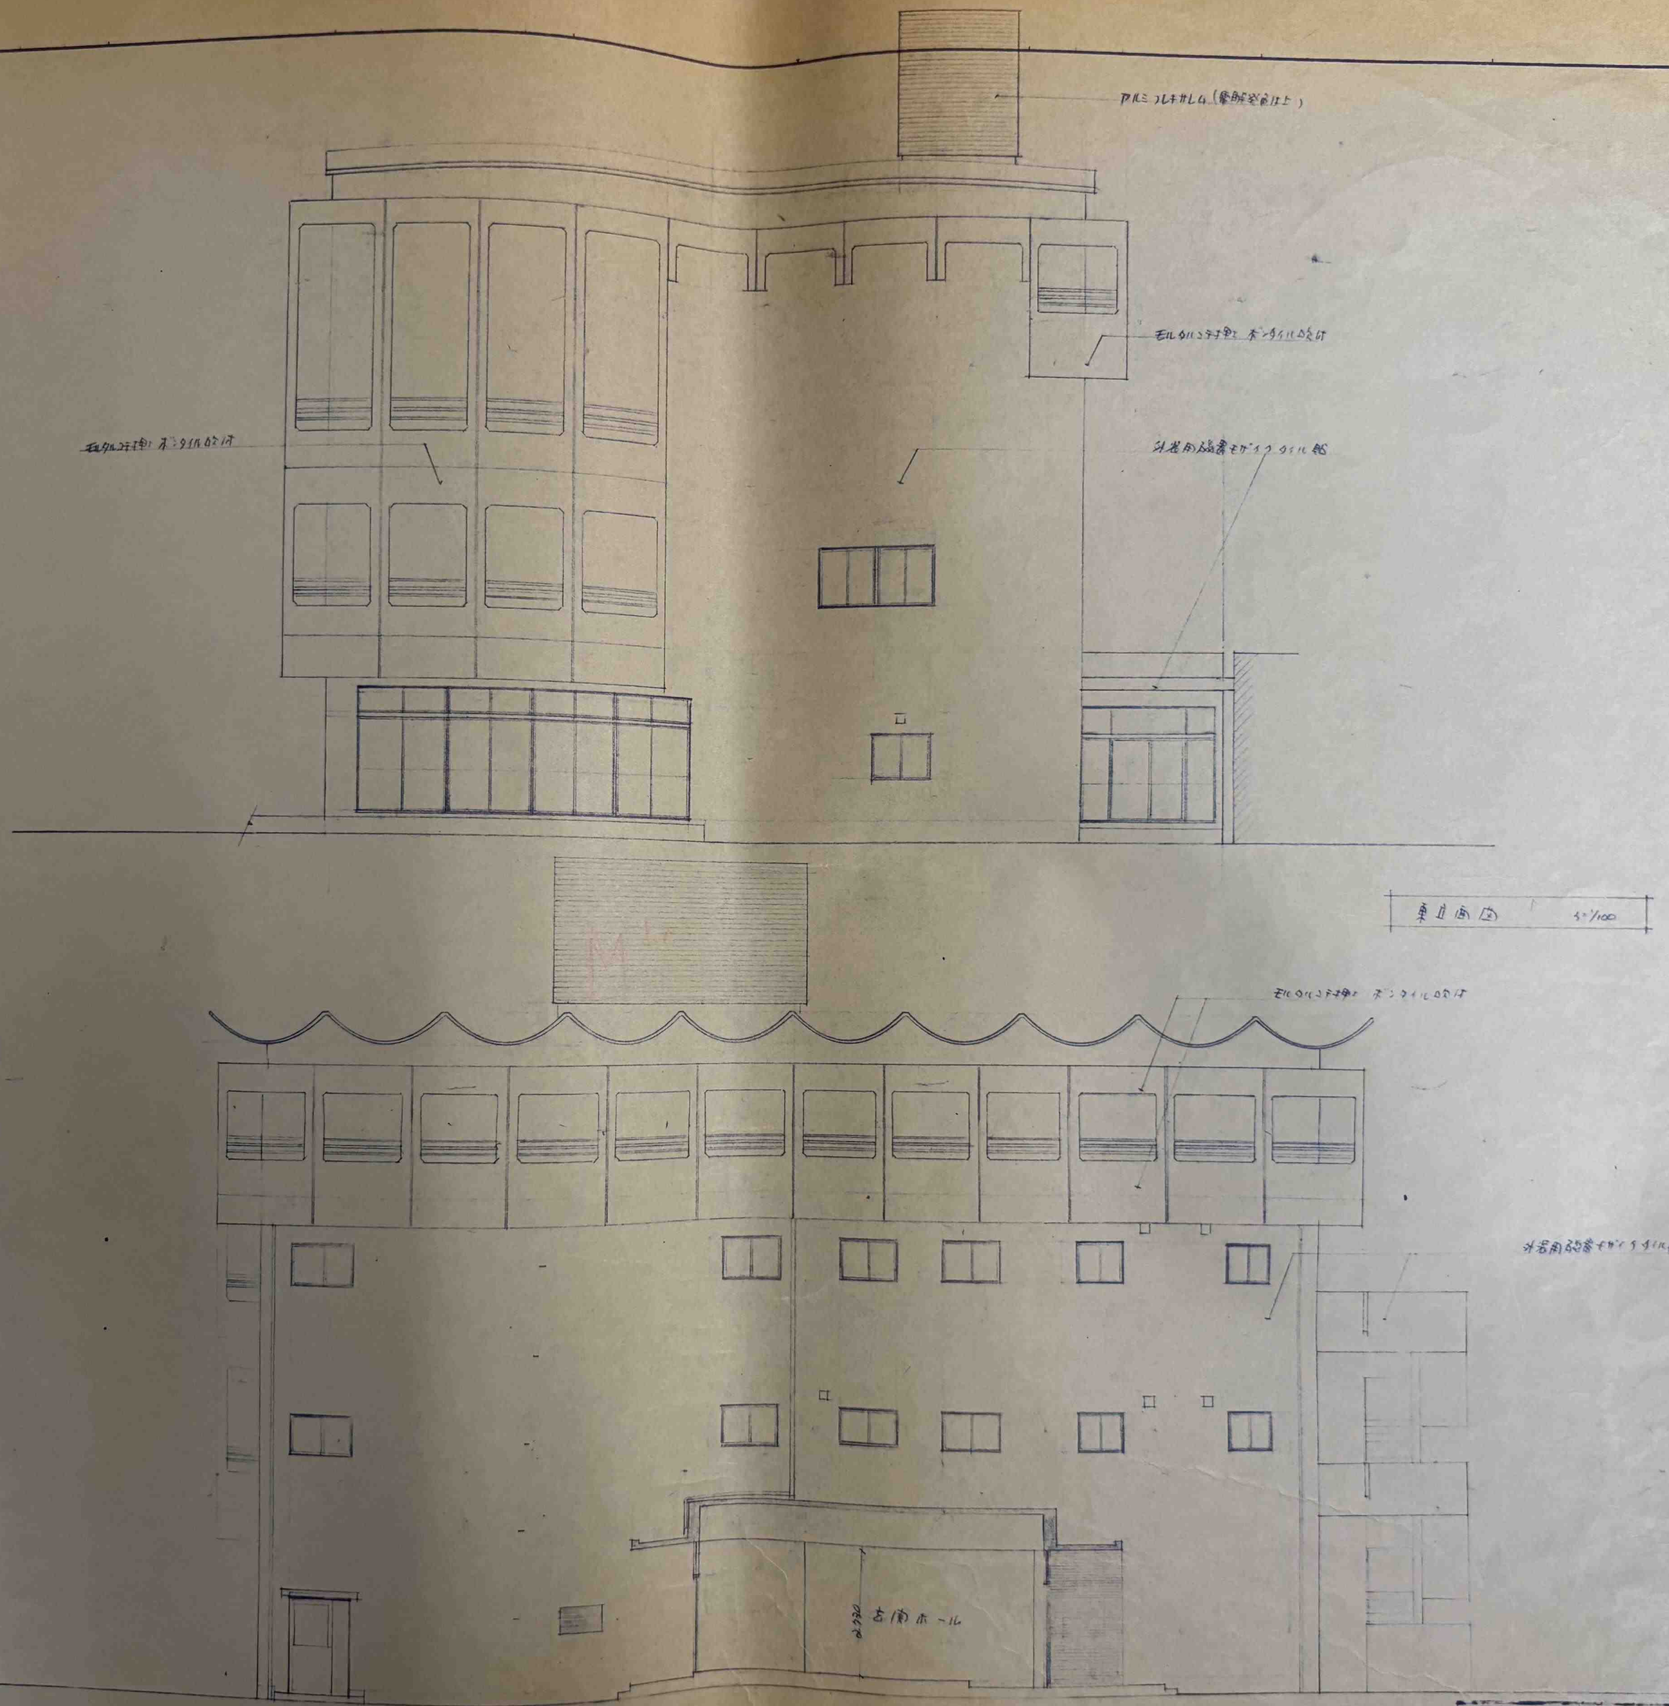

工事名称	
図面名称	立面図
SCALE	1/100 DATE
担当	

株式会社 いづみ建築設計事務所

SEKIEI A2 NO. 2151 M

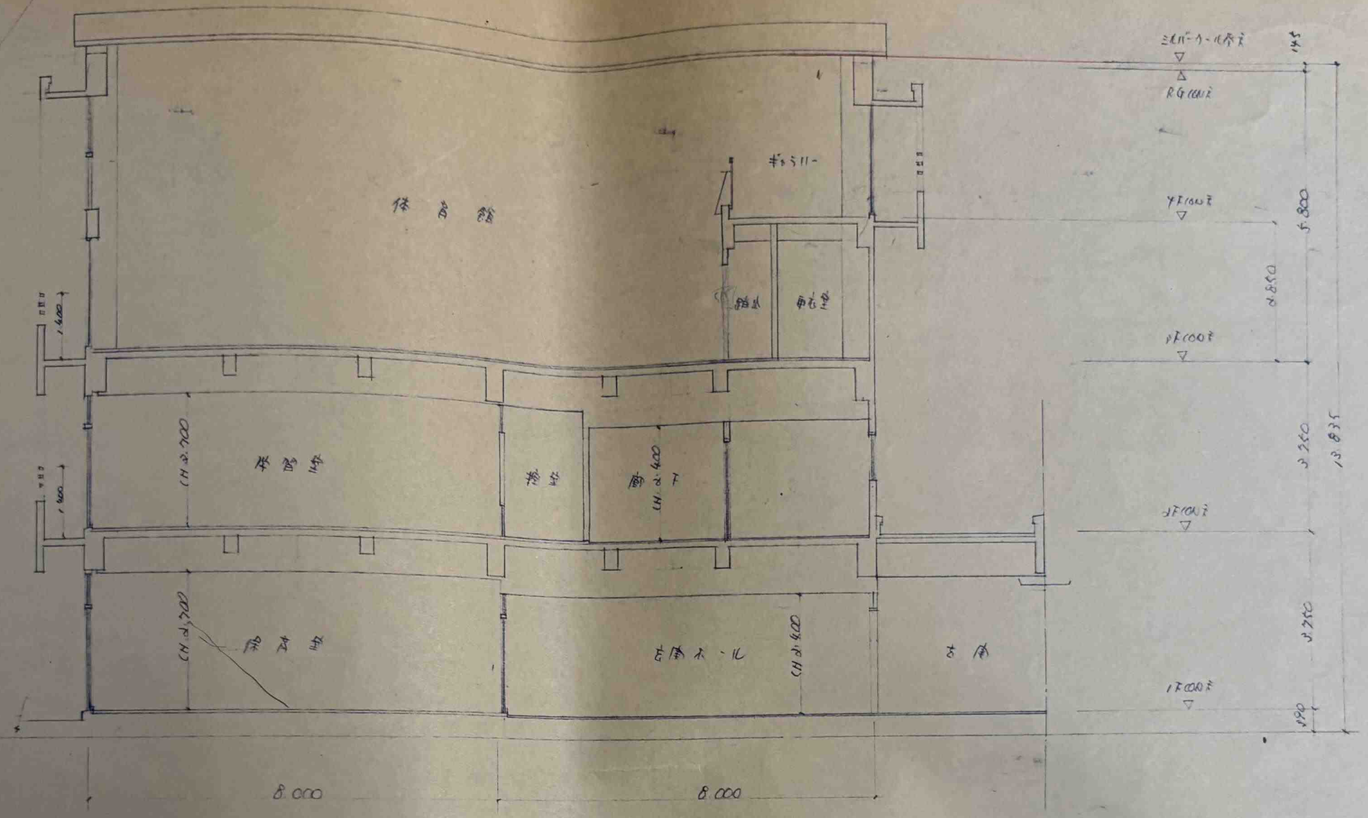

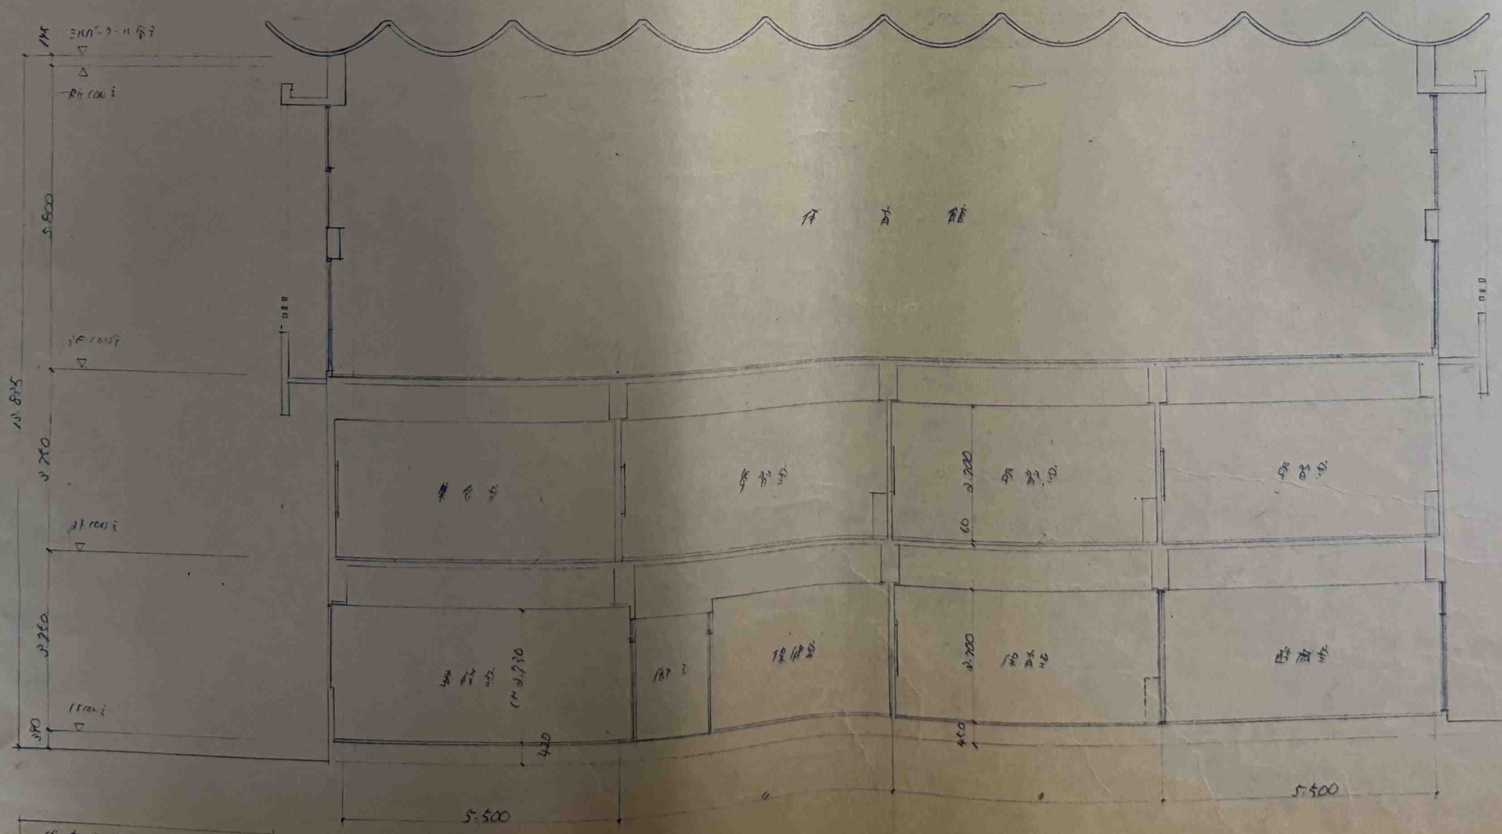

工事名称	工
図面名称	断面図
SCALE	1/100 DATE
株式会社	いづみ建築設計事務所

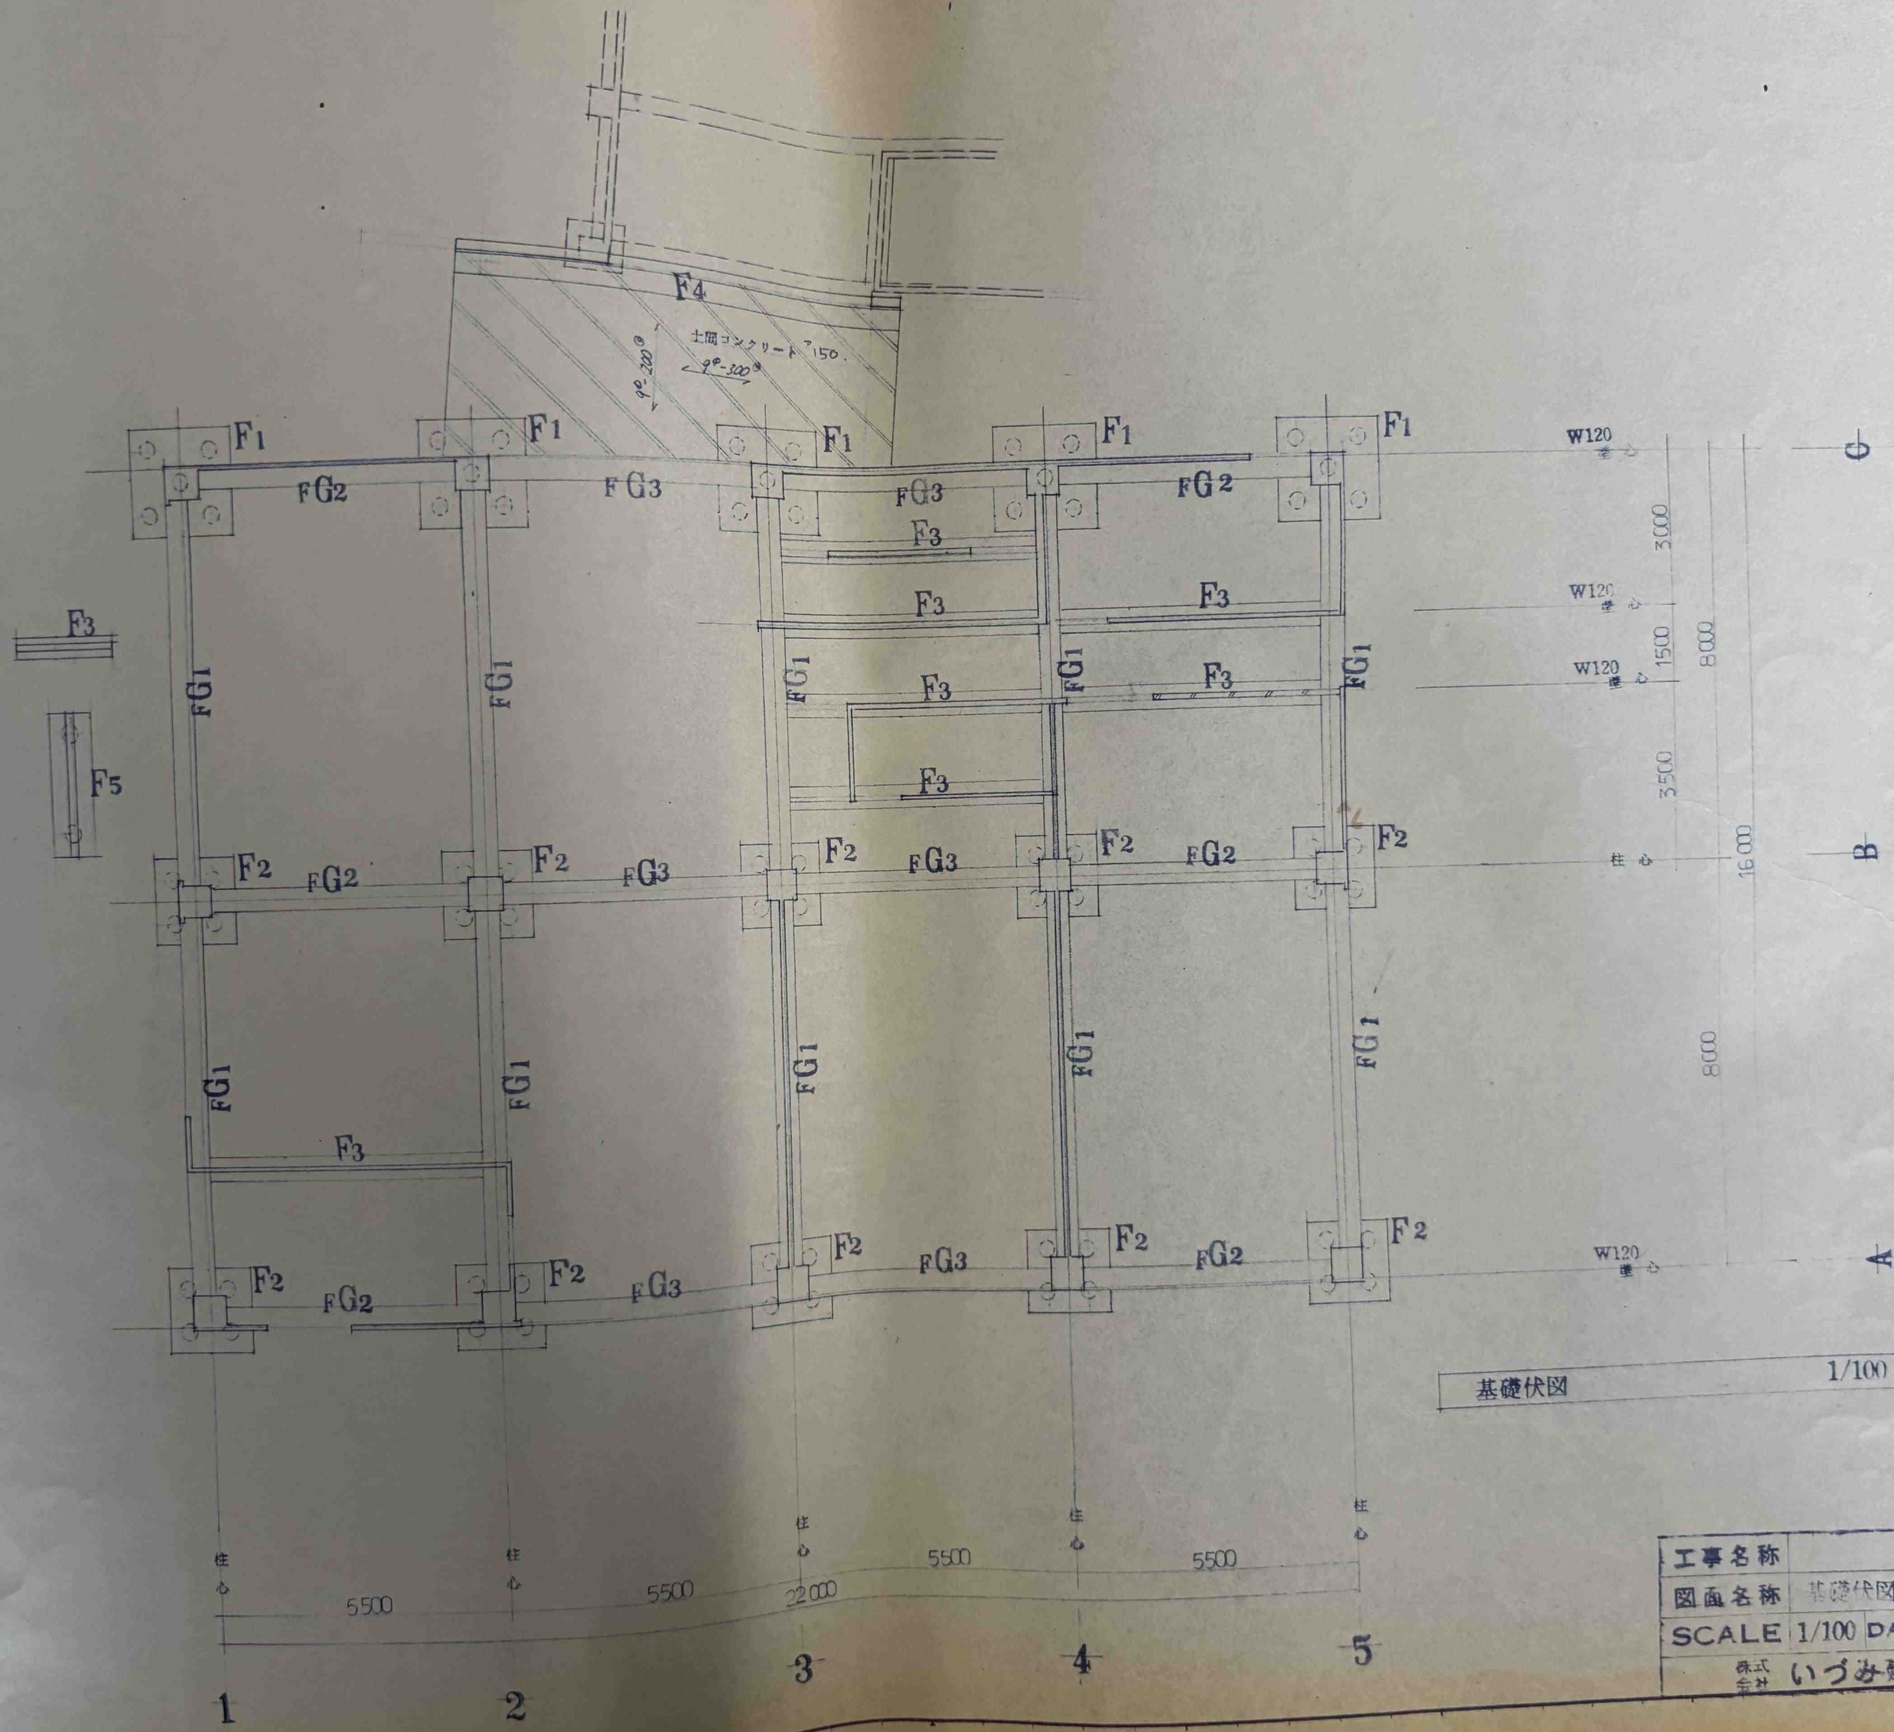

基礎伏図 1/100

工事名称			工事
図面名称	基礎伏図	図面No	
SCALE	1/100 DATE	担当	
株式会社	いづみ建築設計事務所		

SEKIREI A2 NO. 2151 M

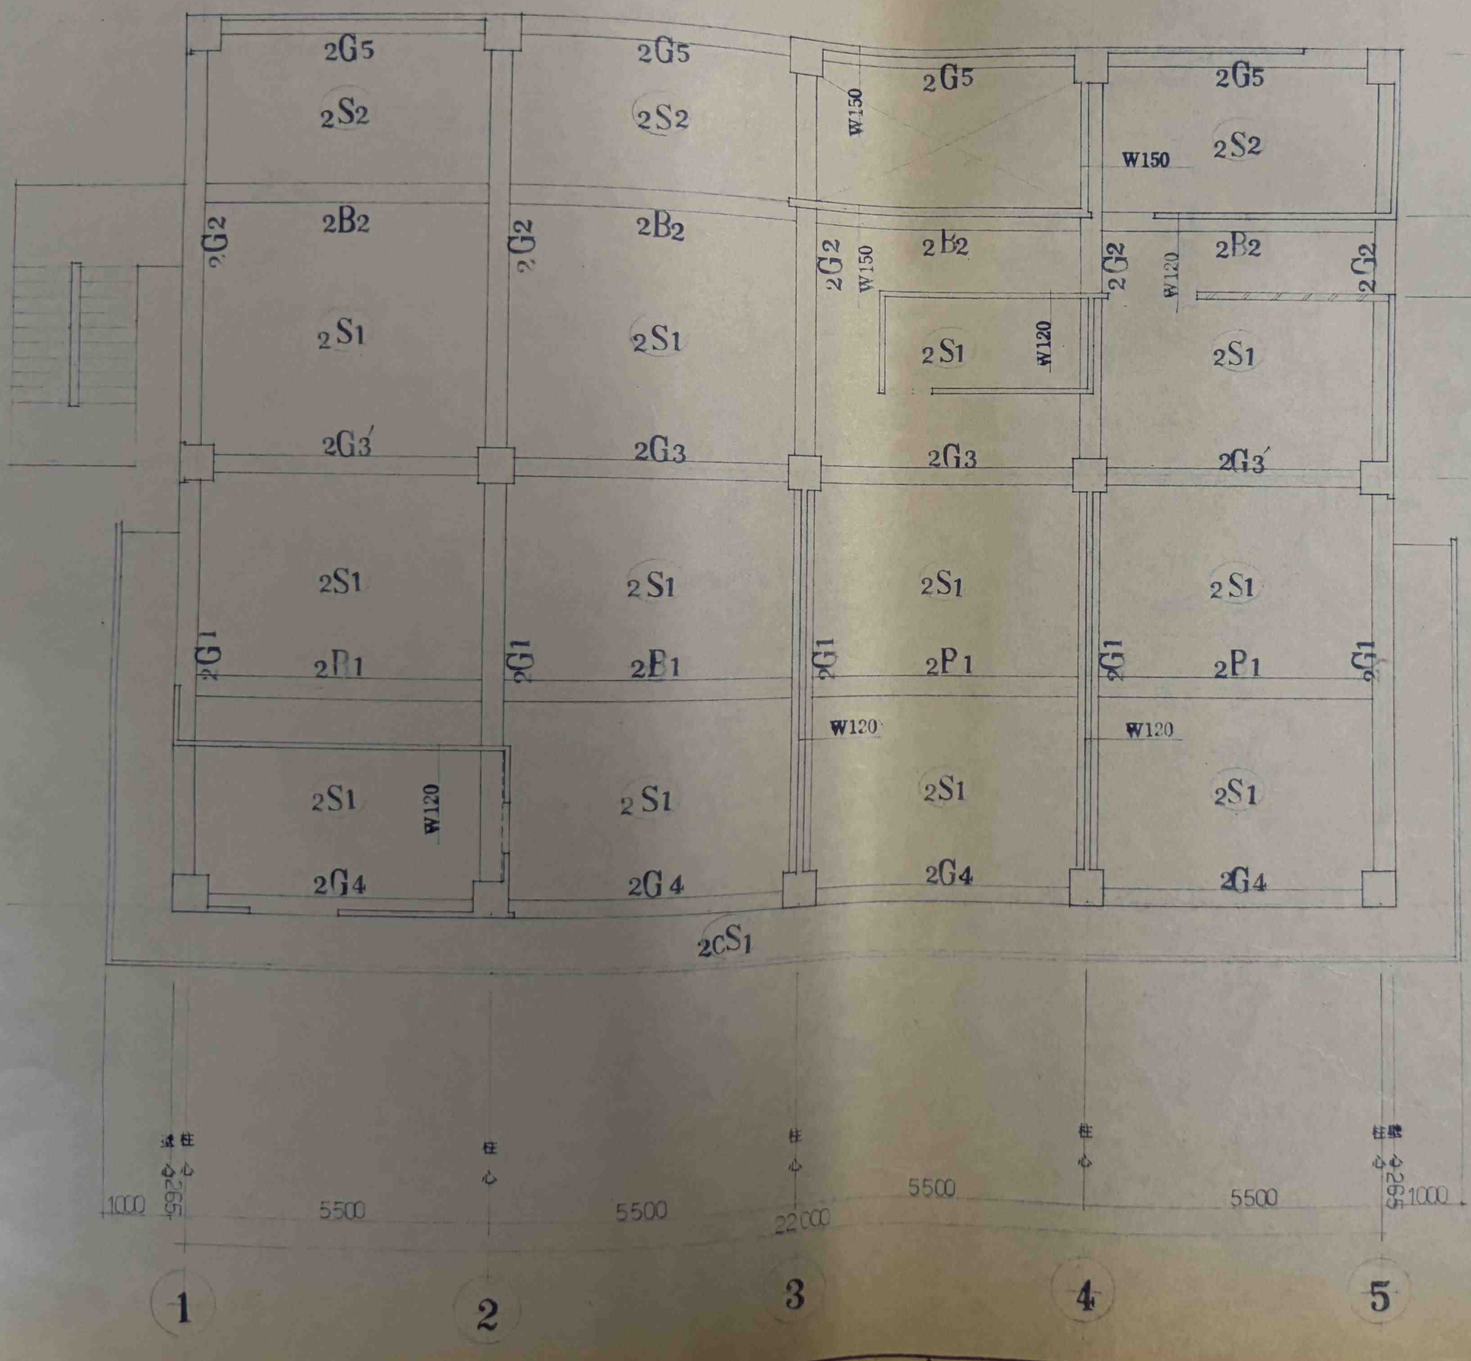

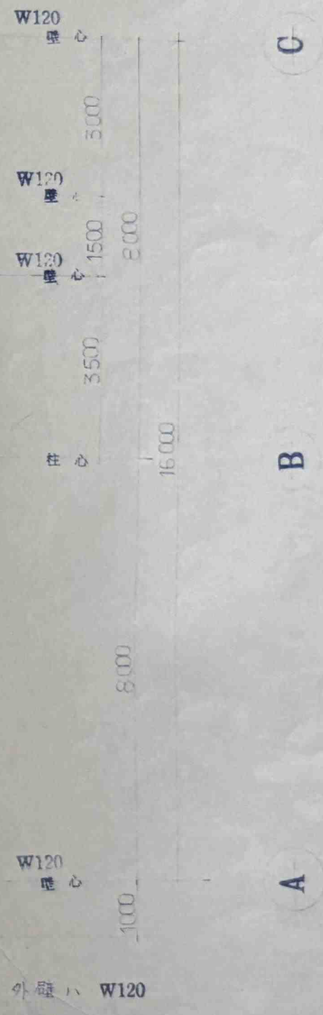

特記ナキ外壁ハ W120

2階 梁伏図 1/100

工事名称			工事
図面名称	2階 梁伏図	図面No	
SCALE	1/100 DATE	担当	
株式会社	いづみ建築設計事務所		

SEKIREI A2 NO. 2151 M

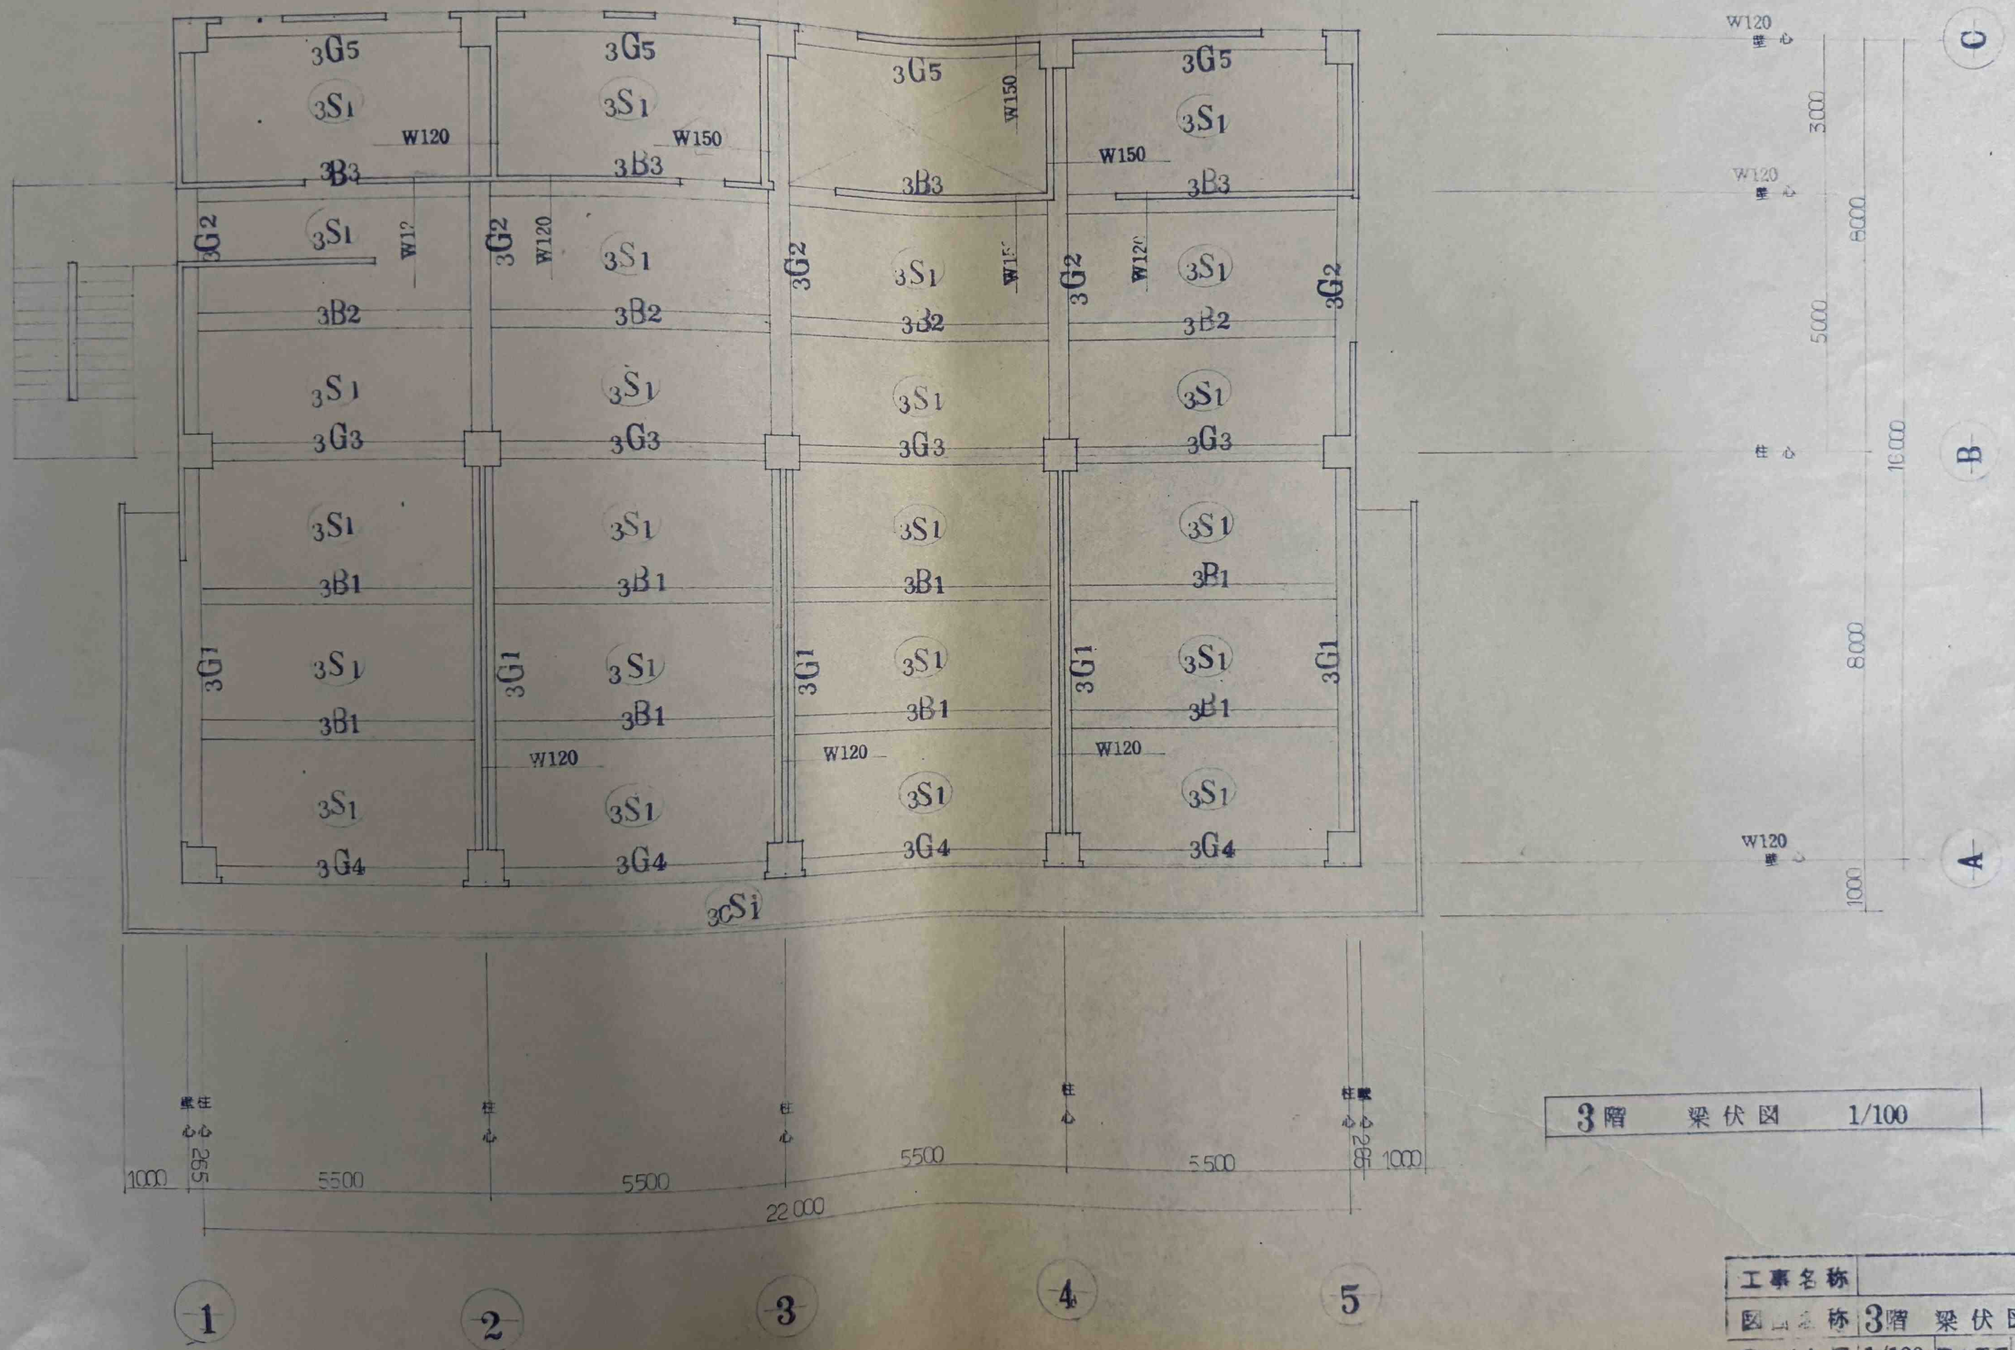

3階　梁伏図　1/100

工事名称			工
図面名称	3階 梁伏図	図面No	
SCALE	1/100	DATE	担当

株式会社 いづみ建築設計事務所　一級建築士事務所 (イ)第3039号

SEKIREI A2 NO. 2151 M

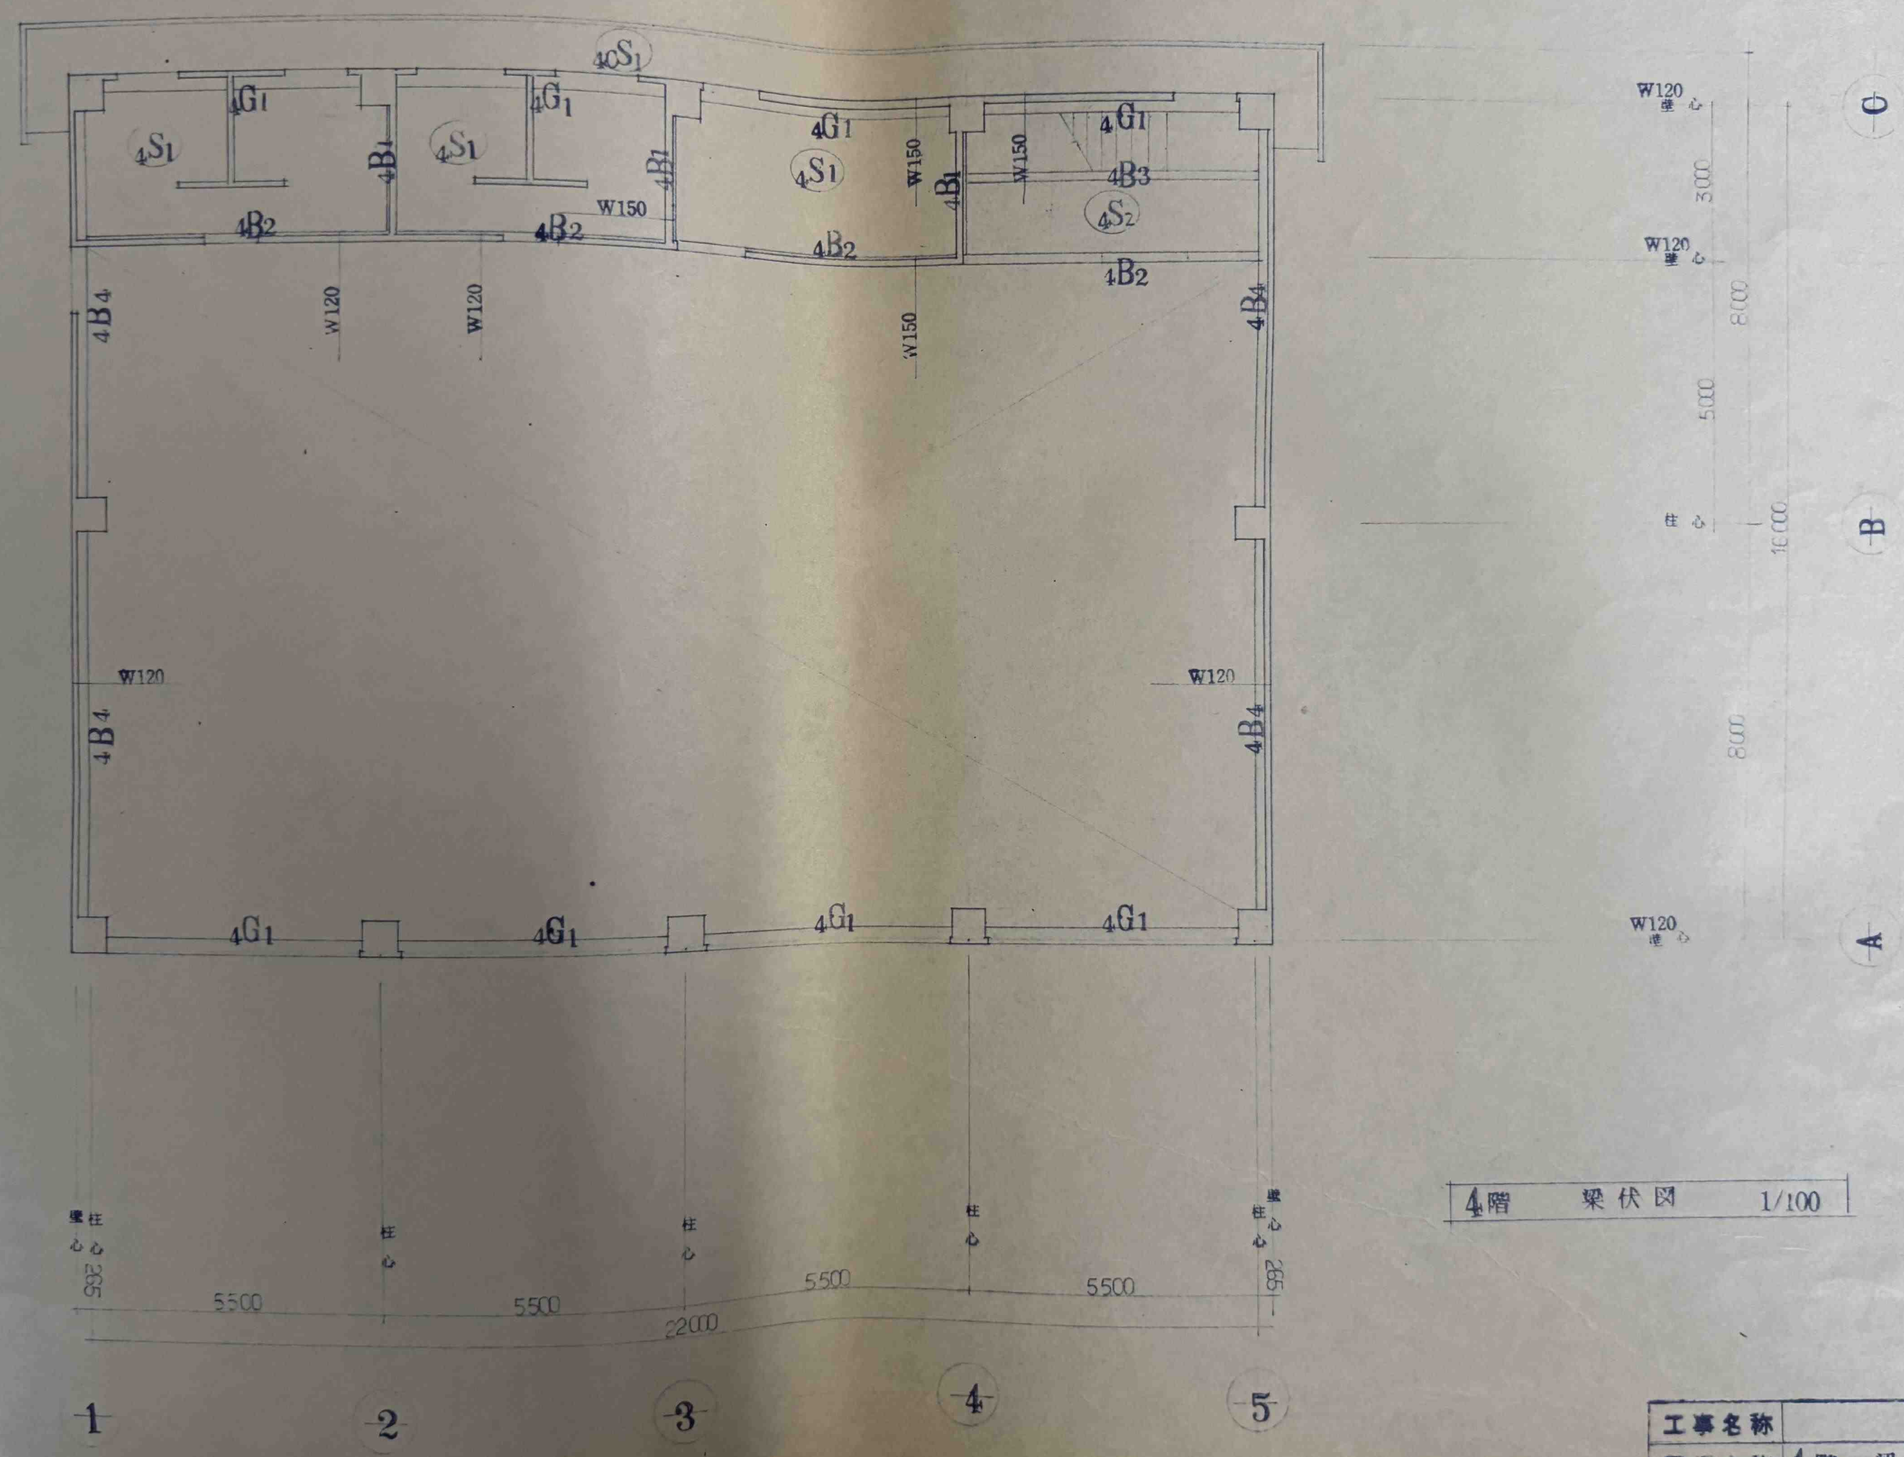

4階　梁伏図　1/100

工事名称				工事	
図面名称	4階　梁伏図			図面No	
SCALE	1/100	DATE		担当	
株式会社	いづみ建築設計事務所			1級建築士事務所 (ハ)第3039号	

SEKIREI A2 NO. 2151 M

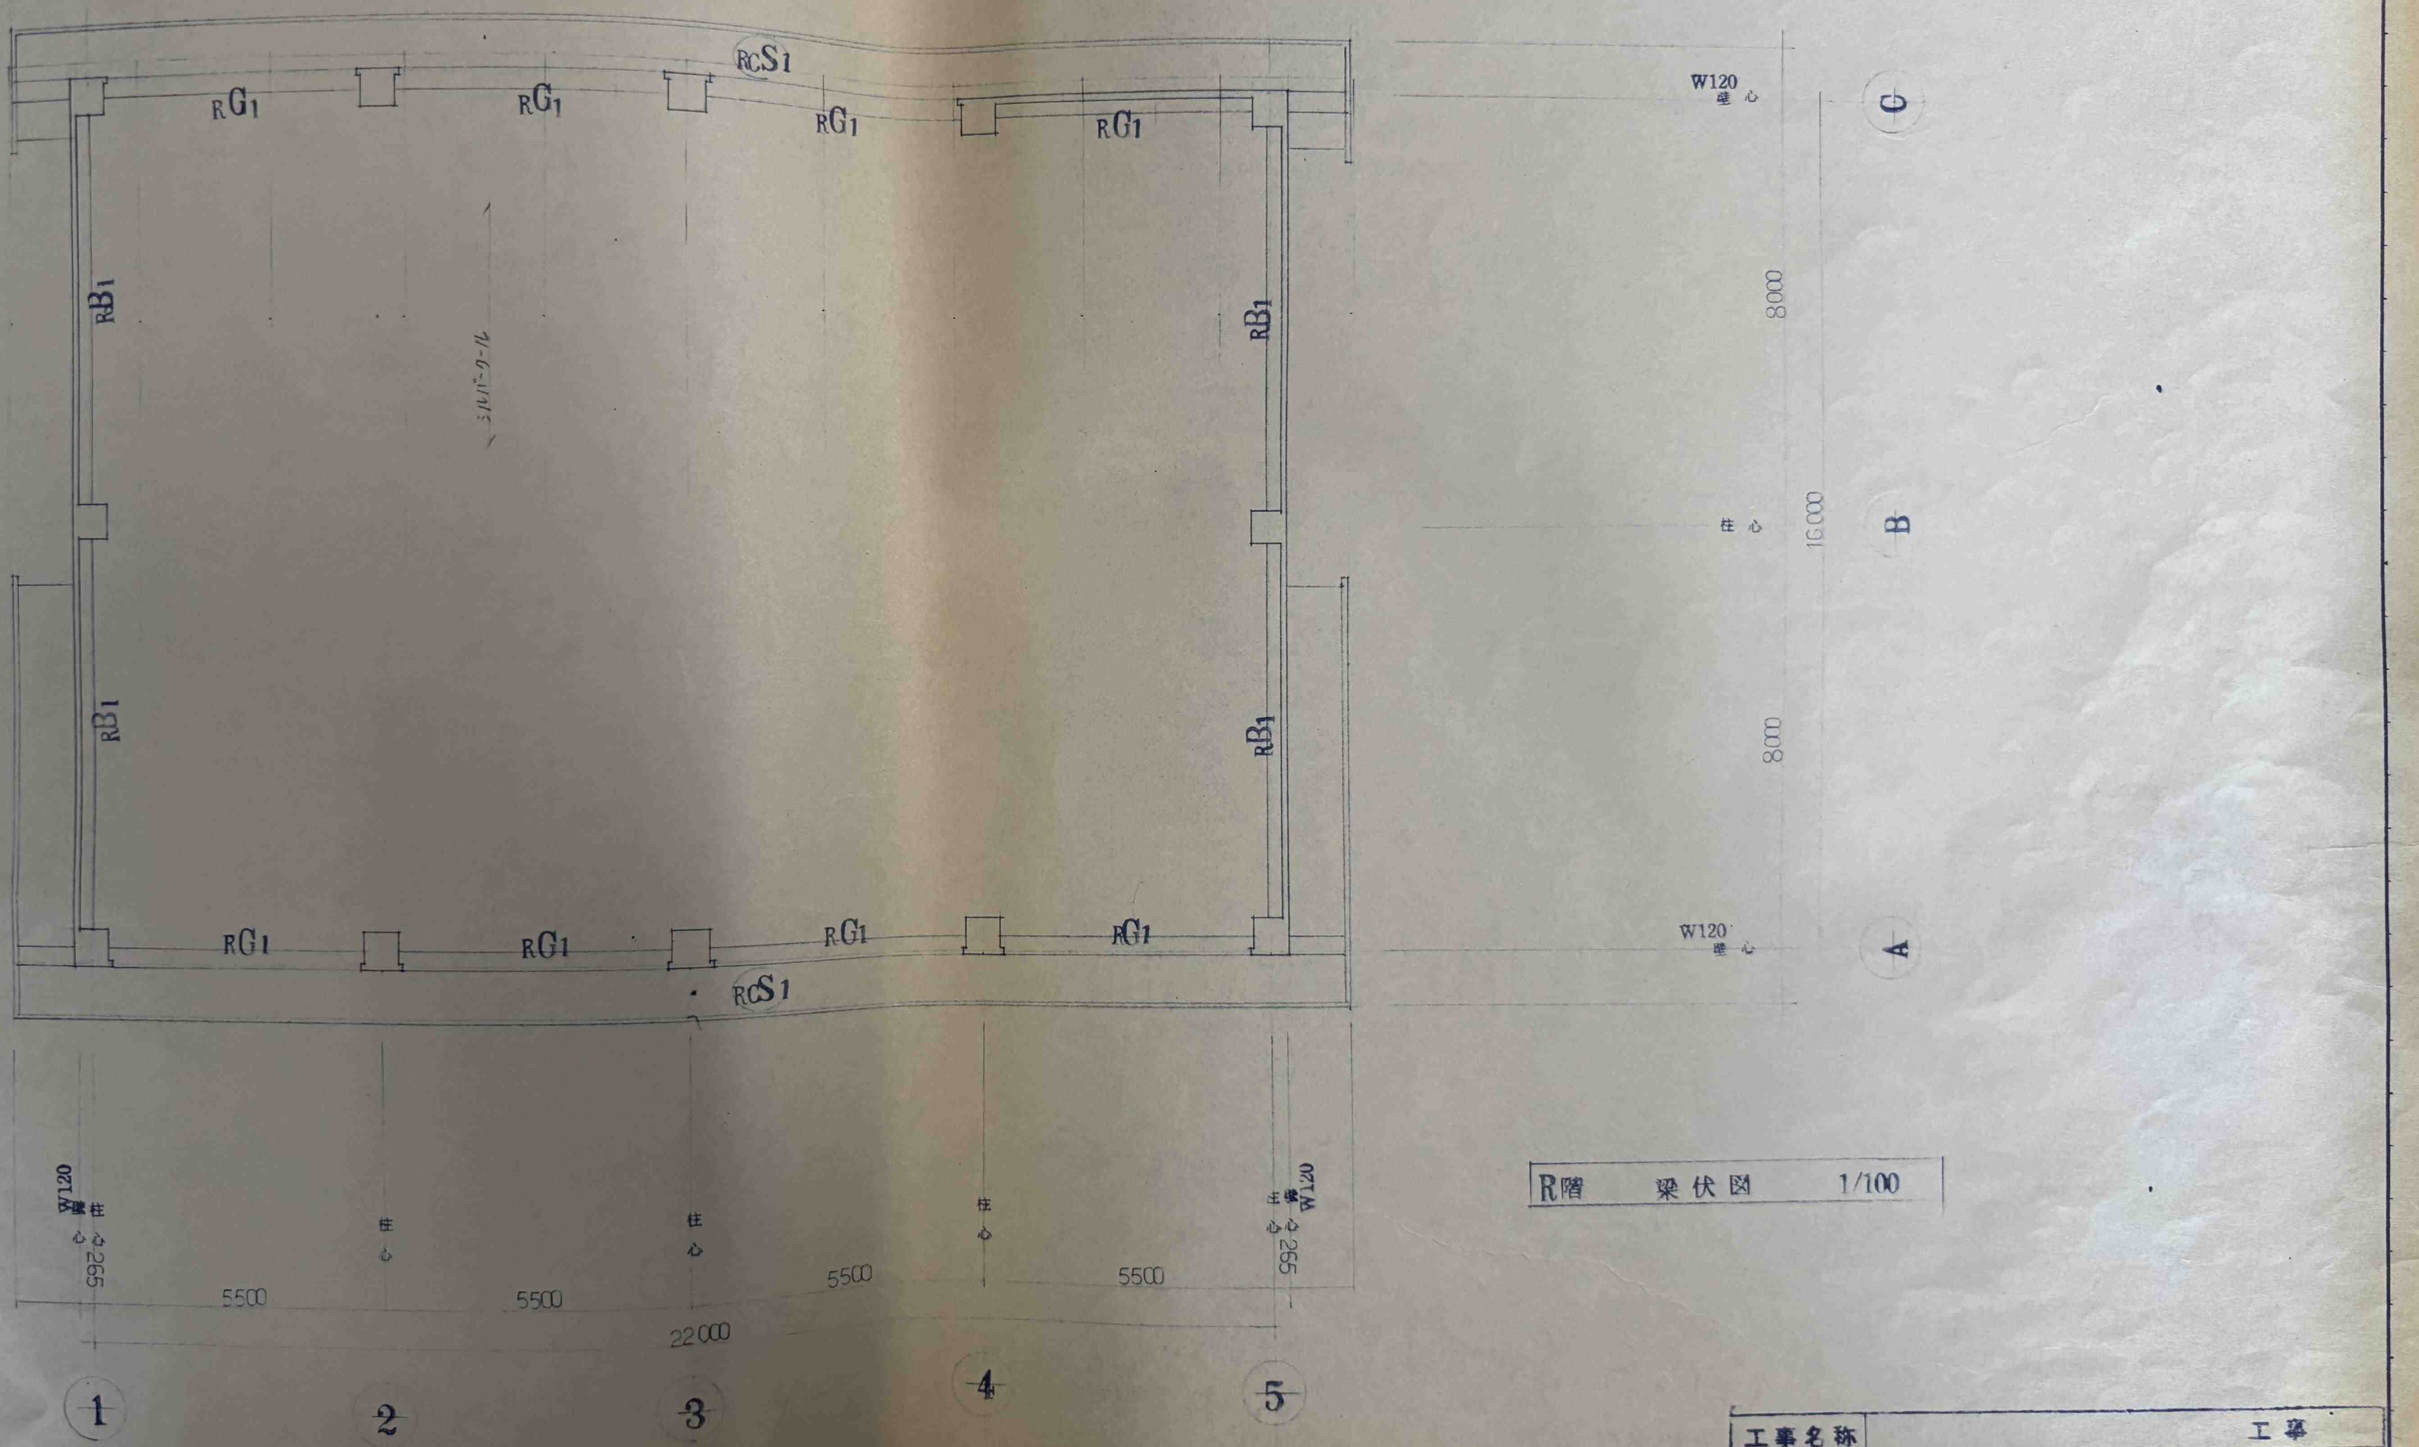

R階　梁伏図　1/100

工事名称			工事
図面名称	R階 梁伏図	図面No.	
SCALE	1/100 DATE	担当	

株式会社 いづみ建築設計事務所　1級建築士事務所 (イ)ヤ3039号

SEKIREI A2 NO. 2151 M

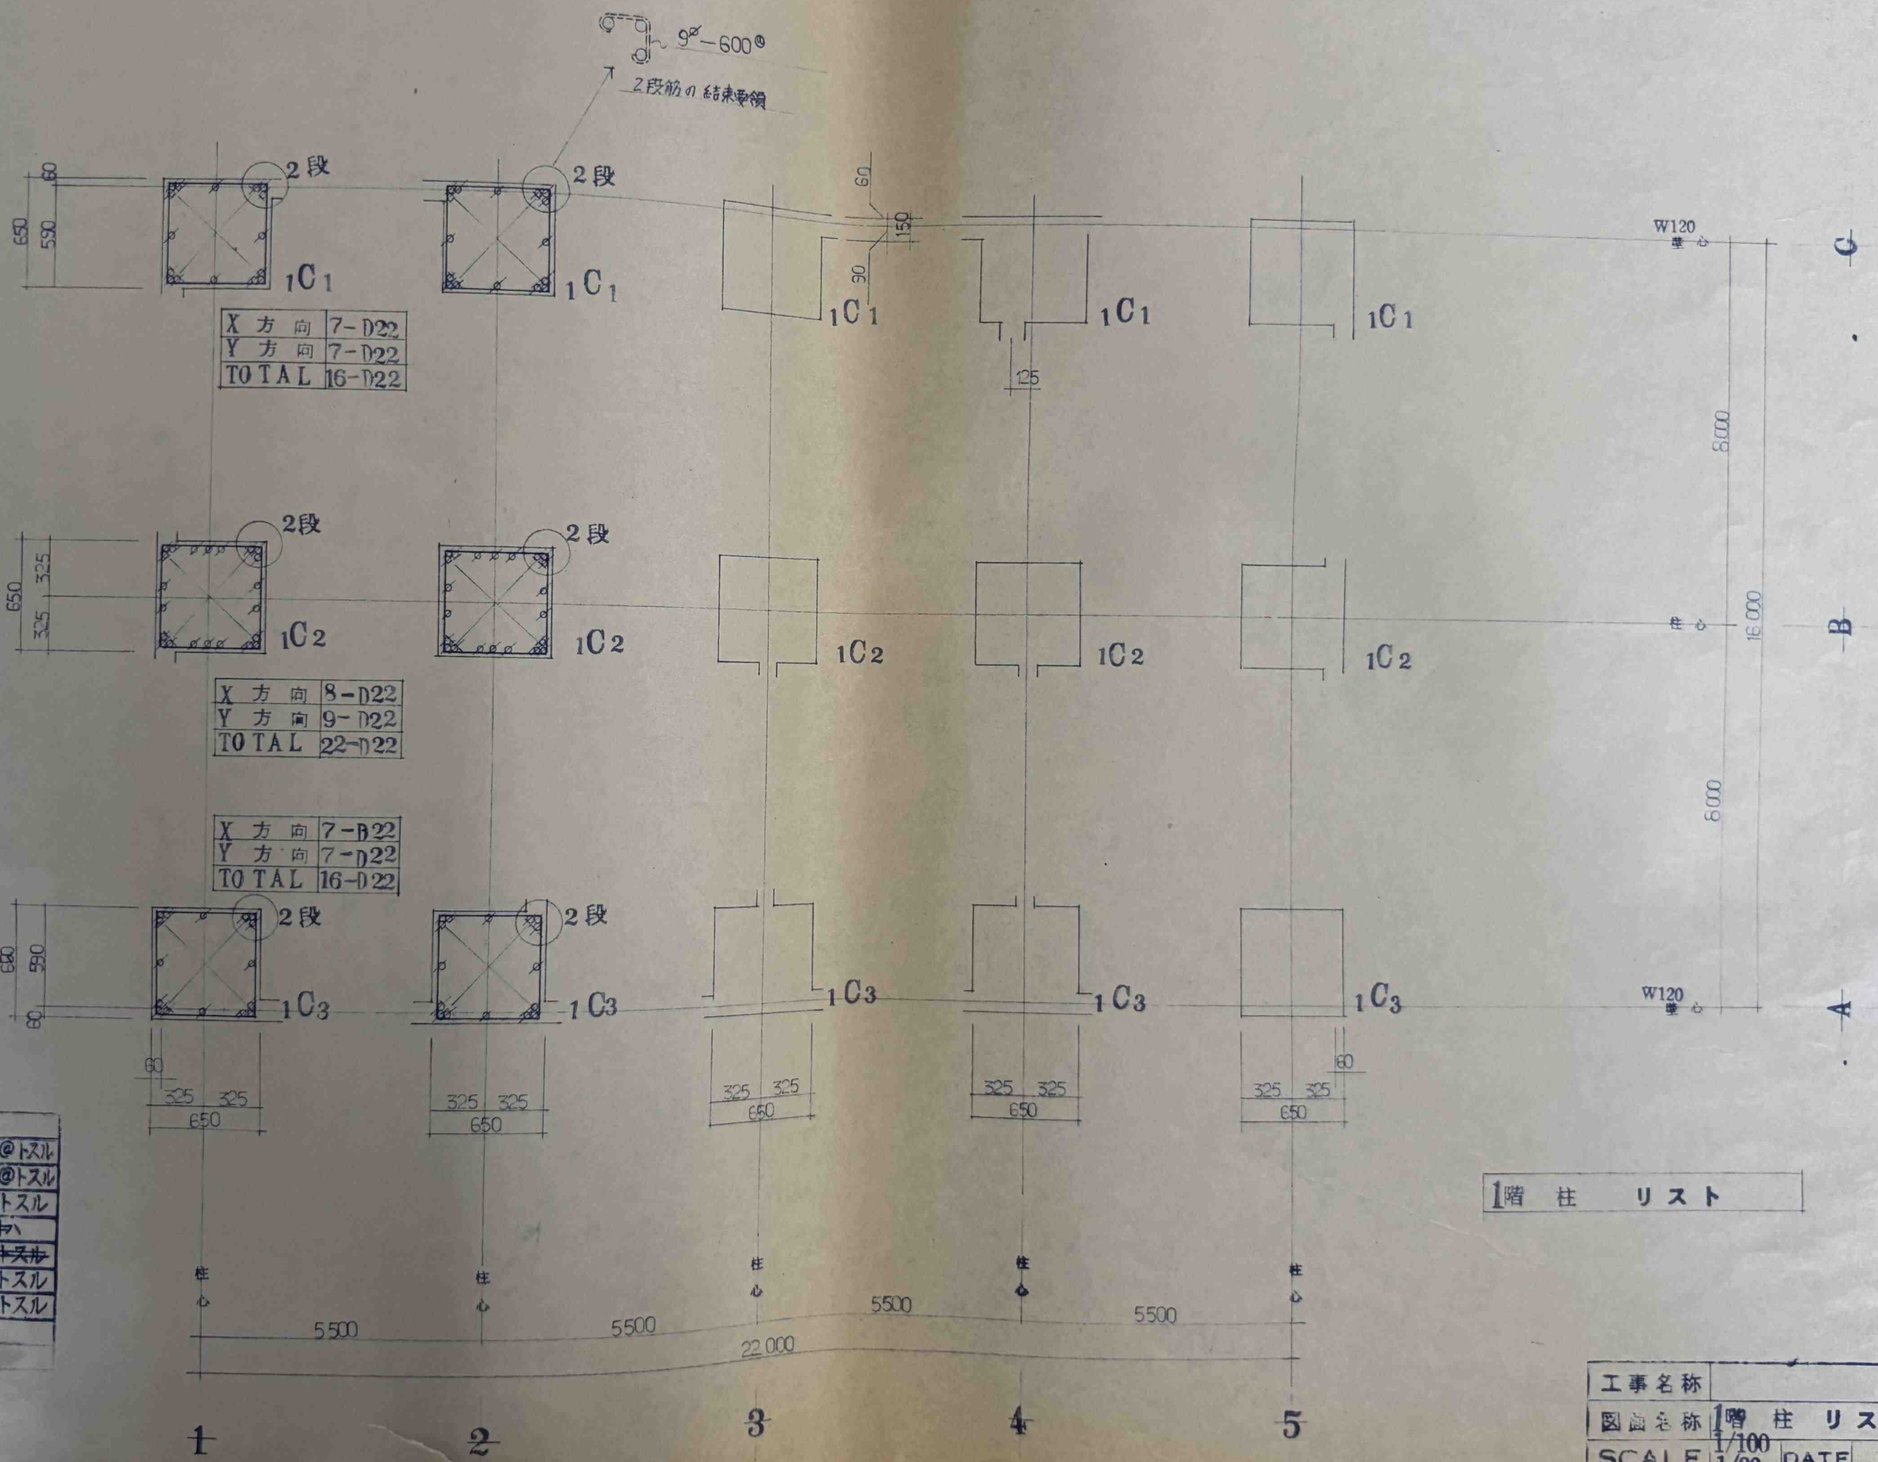

X 方 向	7-D22
Y 方 向	7-D22
TOTAL	16-D22

X 方 向	8-D22
Y 方 向	9-D22
TOTAL	22-D22

X 方 向	7-D22
Y 方 向	7-D22
TOTAL	16-D22

註. 特記ナキ場合ニ限リ

1 スターラップ筋ハ端部 □ φ- @トスル
中央 □ φ- @トスル
2 HOOP筋ハ □- 9φ- 80@トスル
~~柱ノ断面ヨリ柱ノ最 径ノ範囲ハ~~
~~□ φ- @トスル~~
3 筋カイ筋ハ X- φ-560@トスル
4 釣上筋ハ φトシEW止メトスル
5
6

1階 柱 リスト

工事名称			工事
図面名称	1階 柱 リスト	図面No	
SCALE	1/100 1/30	DATE	担当
株式会社	いづみ建築設計事務所	1級建築士事務所 (イ)ホ3039号	

SEKIREI A2 NO. 2151 M

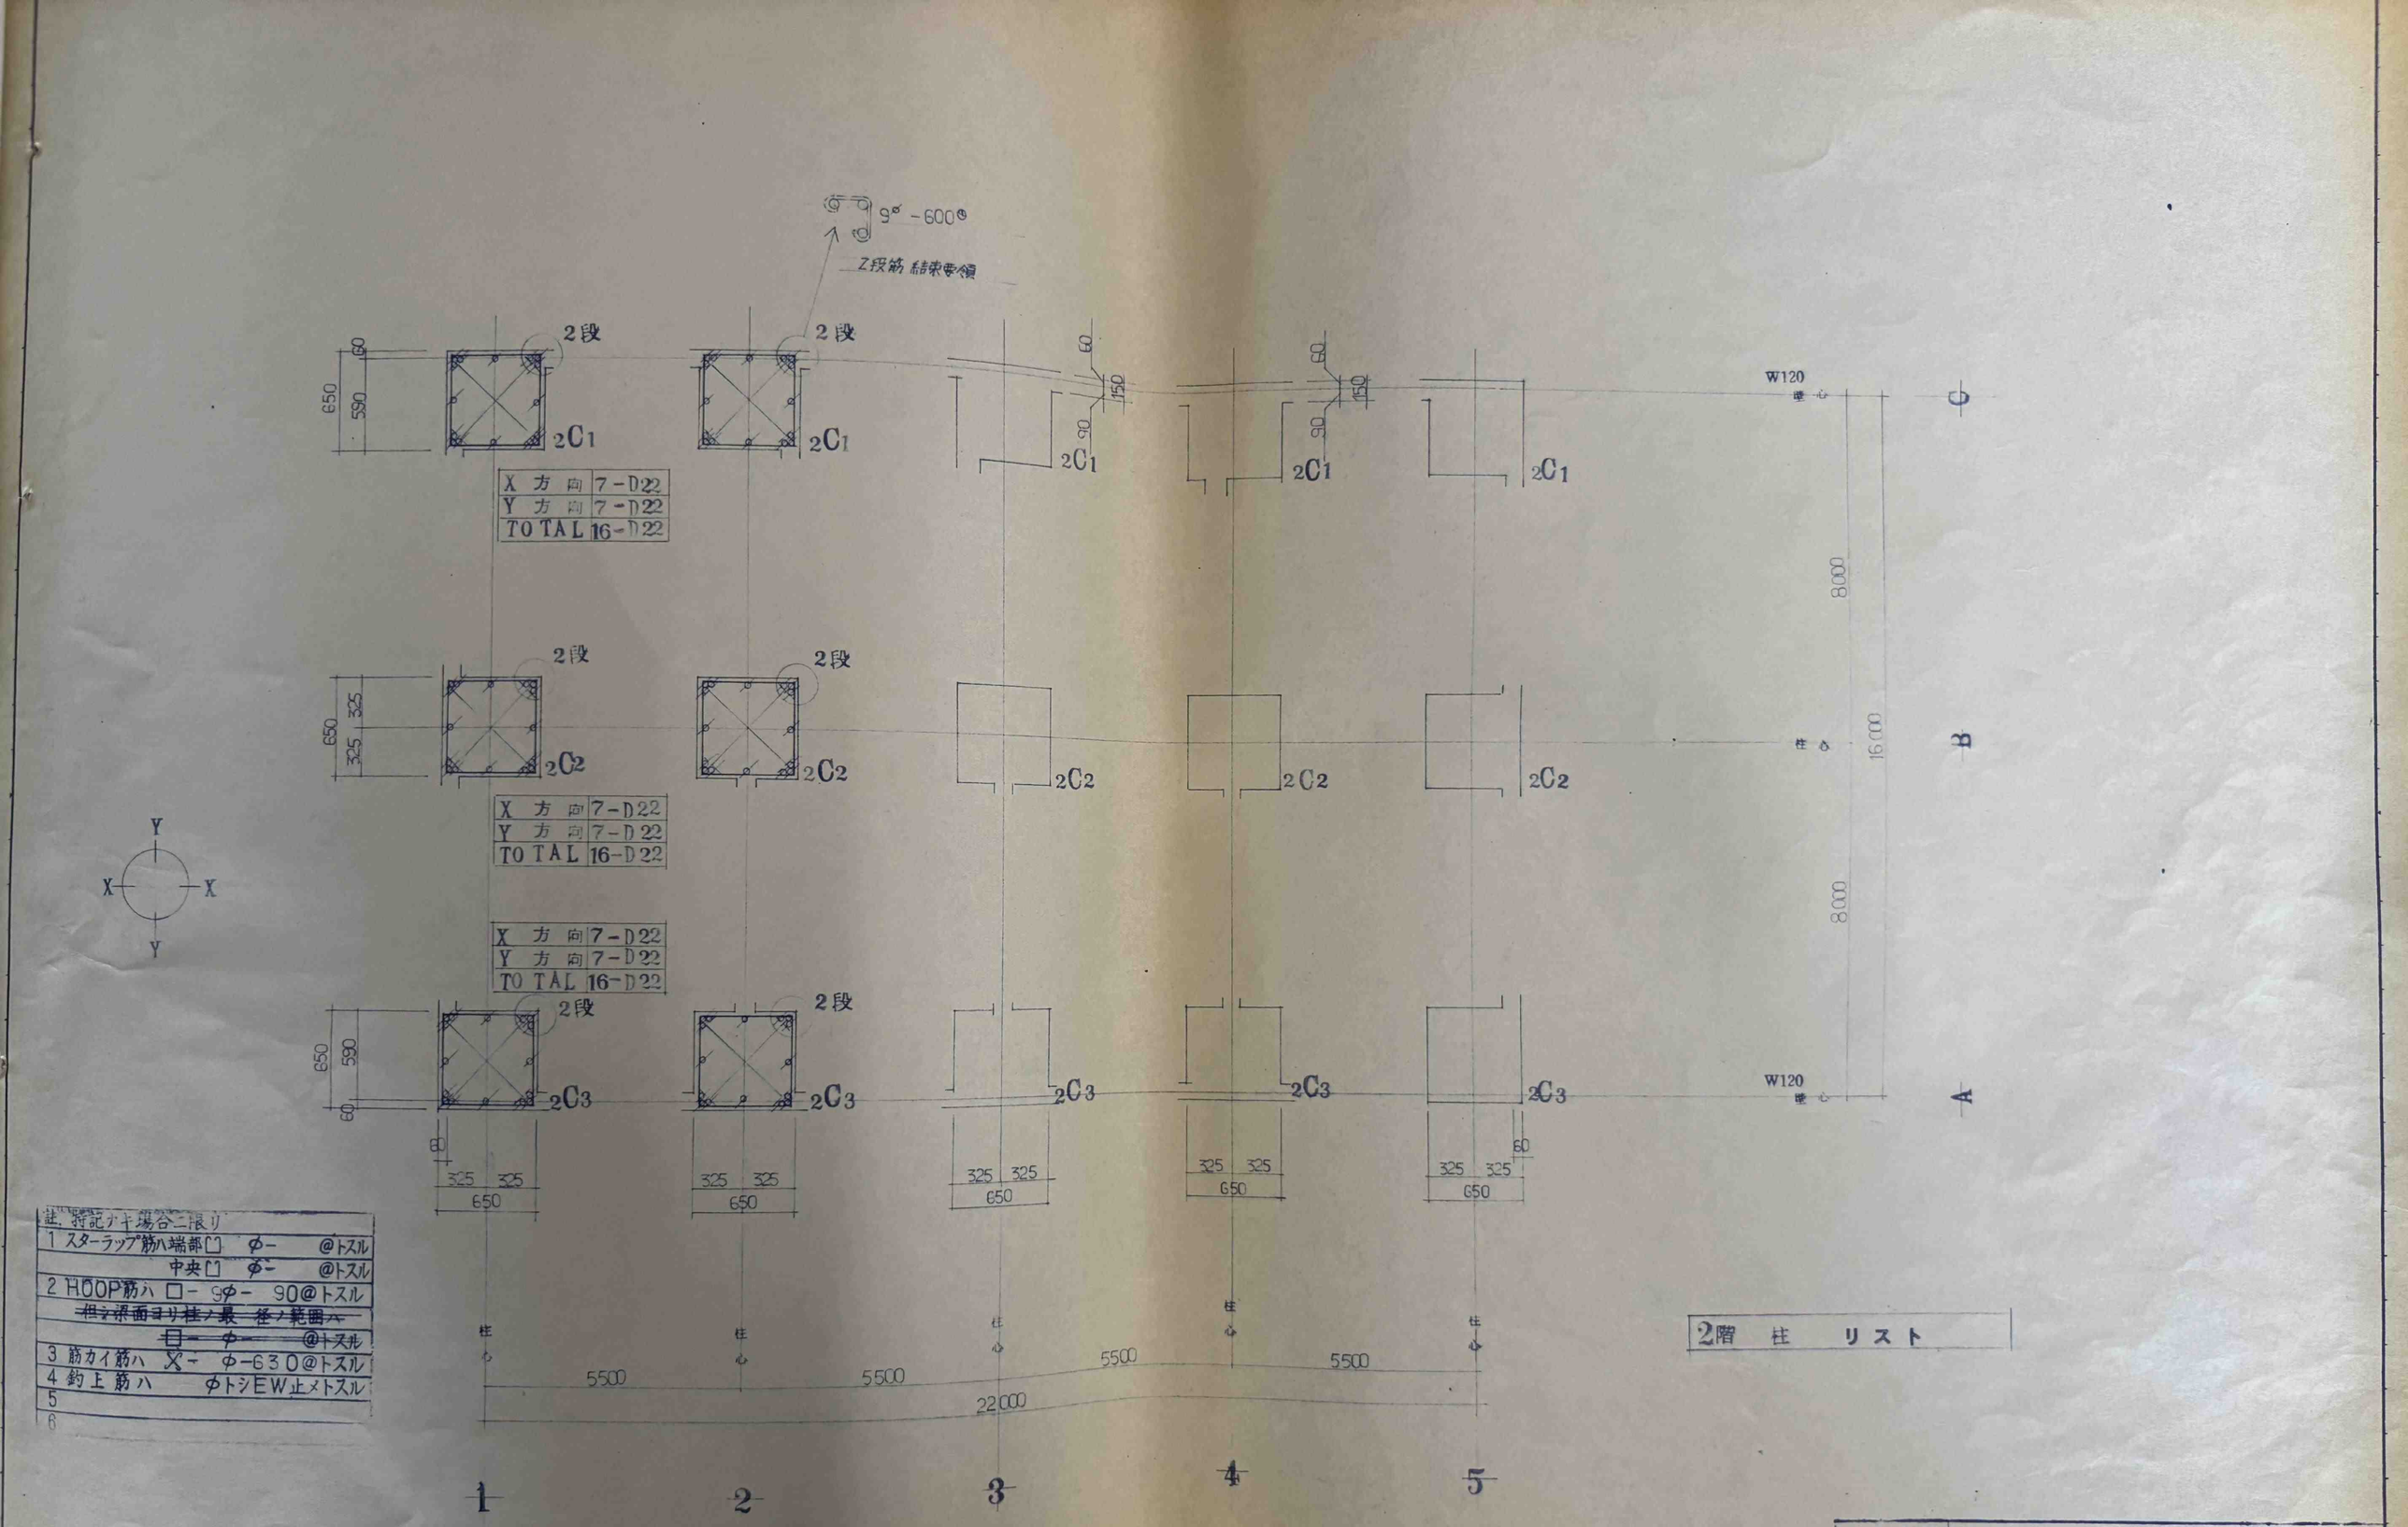

註. 特記ナキ場合ニ限リ	
1 スターラップ筋ハ端部□	φ- @トスル
中央□	φ- @トスル
2 HOOP筋ハ □-	9φ- 90@トスル
~~但シ梁面ヨリ柱ノ最 径ノ範囲ハ~~	
~~□-~~	~~φ- @トスル~~
3 筋カイ筋ハ X-	φ-630@トスル
4 釣上筋ハ	φトシEW止メトスル
5	
6	

2階 柱 リスト

工事名称			工事
図面名称	2階 柱 リスト	図面No	・ ・
SCALE	1/100 1/30	DATE	担当
株式会社	いづみ建築設計事務所	1級建築士事務所 (イ)第3039号	

SEKIRE A2 NO. 2151 M

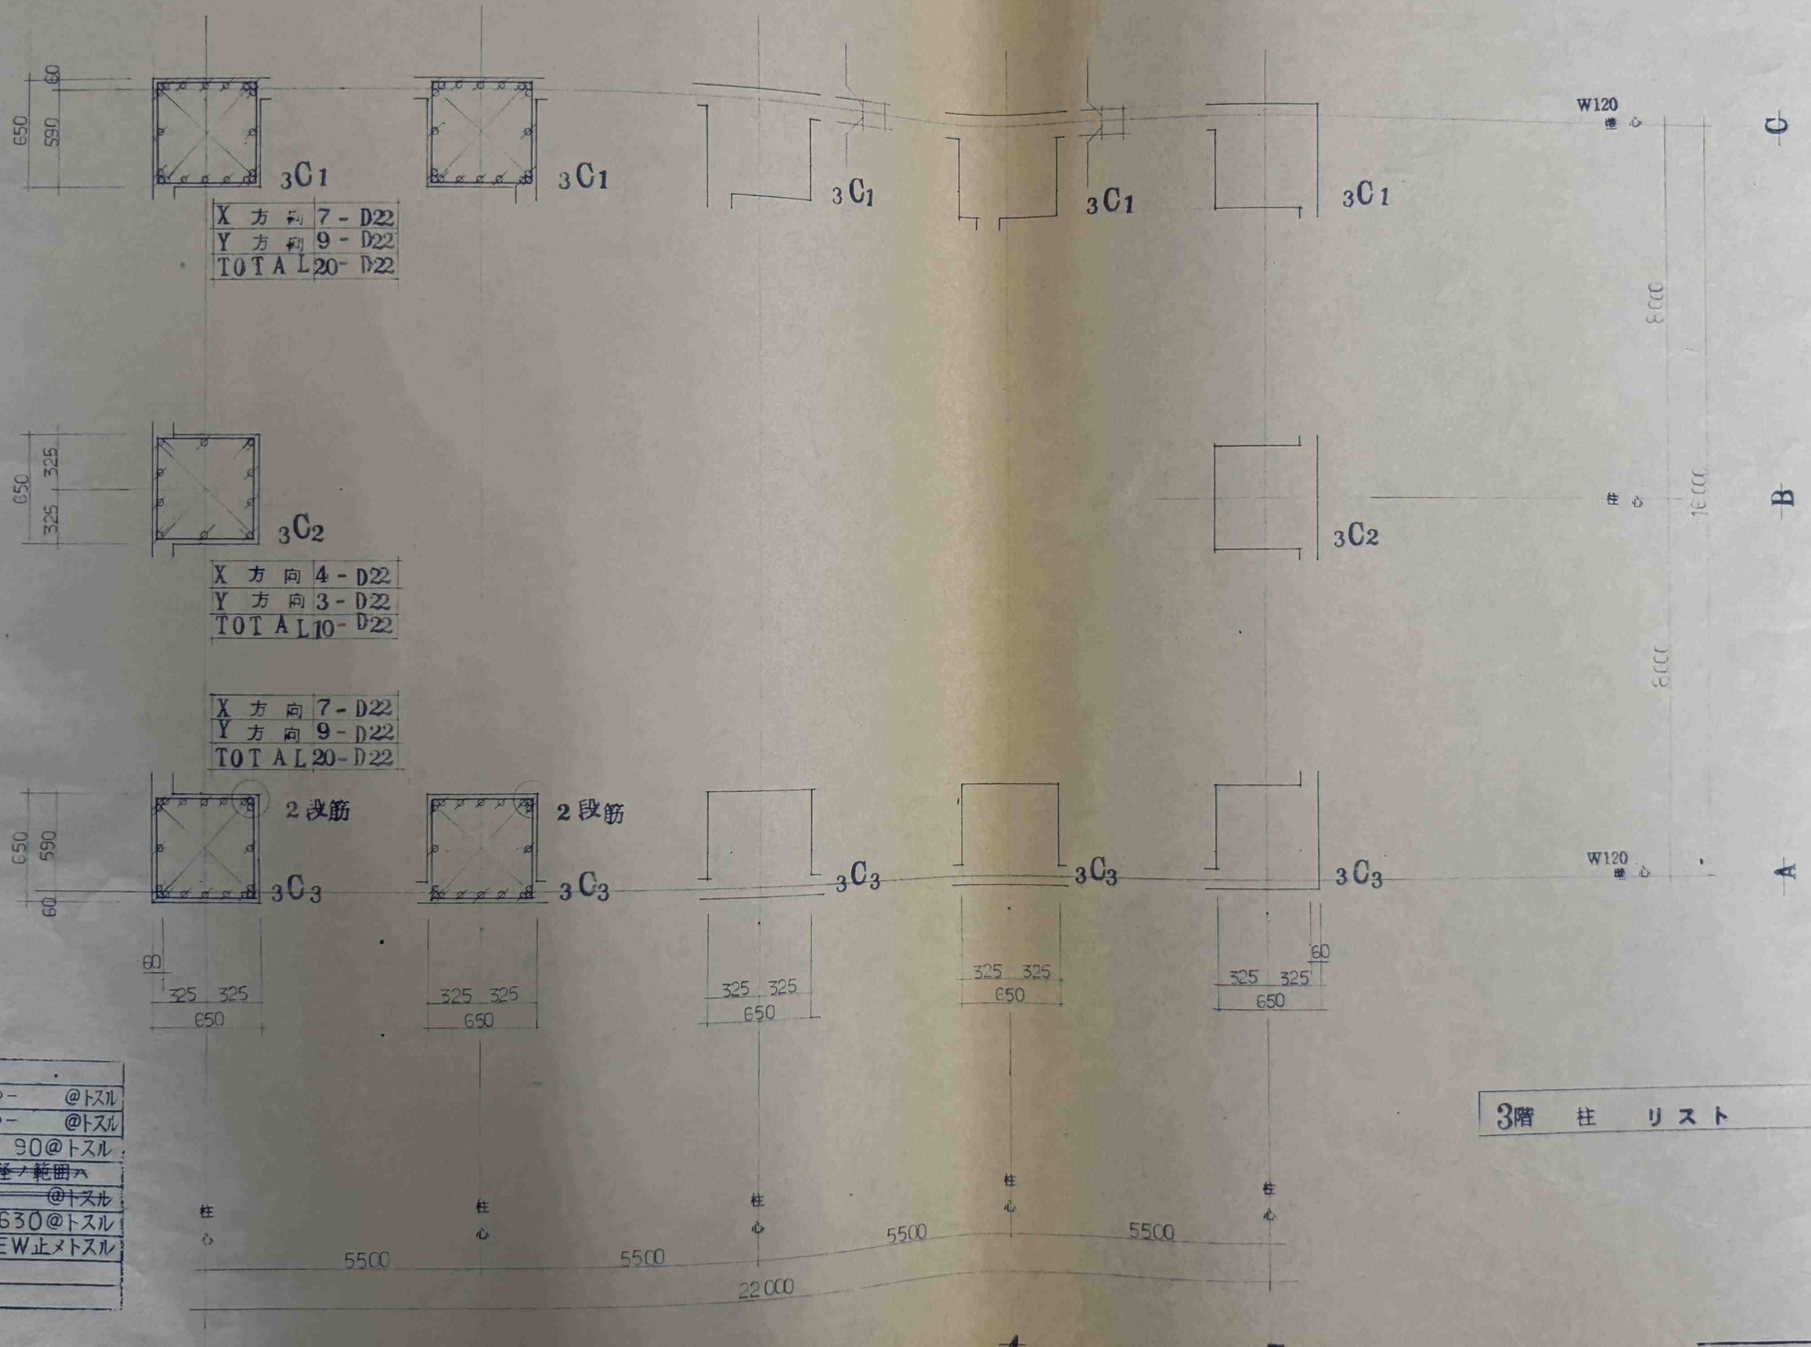

註、特記ナキ場合ニ限リ・	
1 スターラップ筋ハ端部	φ- @トスル
中央	φ- @トスル
2 HOOP筋ハ □- 9φ-	90@トスル
~~柱ノ梁面ヨリ柱ノ最 径ノ範囲ハ~~	
~~□ φ~~	~~@トスル~~
3 筋カイ筋ハ	X-9φ-630@トスル
4 釣上筋ハ	φトシEW止メトスル
5	
6	

3階 柱 リスト

工事名称			工事
図面名称	3階 柱 リスト	図面No	
SCALE	1/100 1/30 DATE	担当	
株式会社	いづみ建築設計事務所	1級建築士事務所 (イ)す303号	

SEKIREI A2 NO. 2151 M

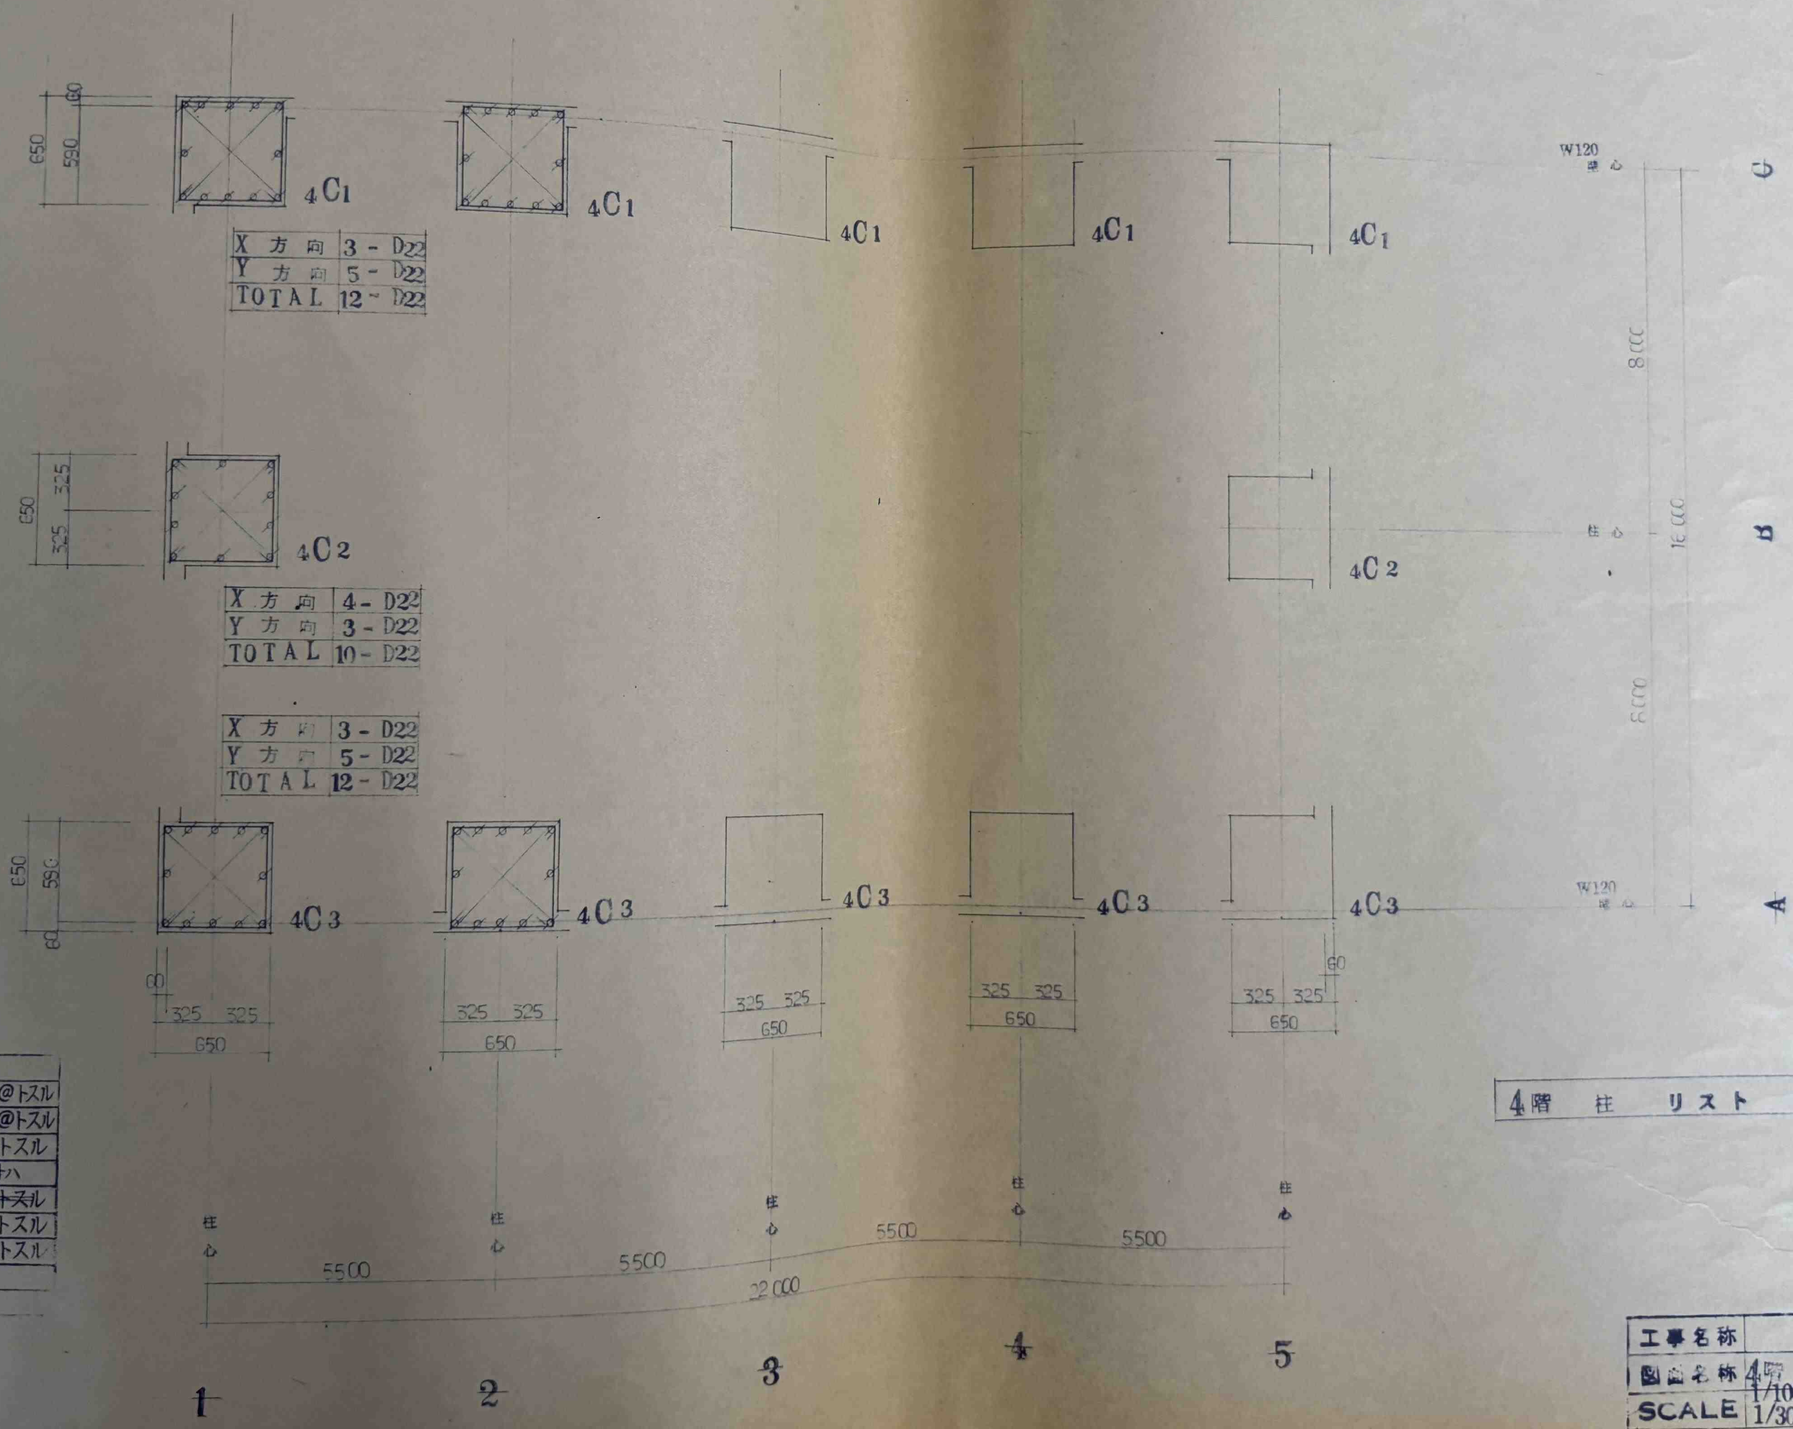

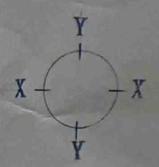

注. 特記ナキ場合ニ限リ	
1 スターラップ筋ハ端部	φ- @トスル
中央	φ- @トスル
2 HOOP筋ハ	□- 9φ- 90@トスル
~~柱シ梁面ヨリ柱ノ最 径ノ範囲ハ~~	
~~□- φ- @トスル~~	
3 筋カイ筋ハ	X- 9φ-630@トスル
4 釣上筋ハ	φトシEW止メトスル
5	
6	

4階 柱 リスト

工事名称	工事		
図面名称	4階 柱 リスト	図面No	
SCALE	1/100 1/30	DATE	担当
株式会社	いづみ建築設計事務所	1級建築士 (イ)第303号	

SEKIREI A2 NO. 2151 M

R階 床梁 / 4階 床梁

符号	4G1		4B1		4B2 3		4B4		RG1		RB1	
位置	端部	中央	端部 中央		端部	中央	端部	中央	端部	中央	端部	中央
B × D	300×600	300×600	180×600		180×600	180×600	300×600	300×600	350×650	350×650	350×650	350×650
断面	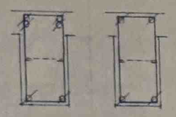		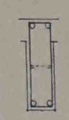		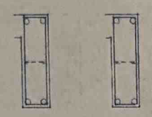		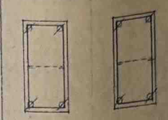		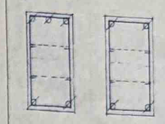		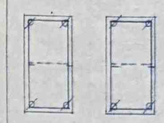	
上筋	4-D22	2-D22	2-D19		2-D19	2-D19	2-D22	2-D22	3-D22	2-D22	2-D22	2-D22
下筋	2-D22	2-D22	2-D19		2-D19	2-D19	2-D22	2-D22	2-D22	2-D22	2-D22	2-D22
スターラップ	9φ□-200@	9φ□-200@	9φ□-200@		9φ□-200@	9φ□-200@	9φ□-200@	9φ□-200@	13φ□-180@	13φ□-180@	9φ□-180@	9φ□-180@
腹筋	2-9φ		2-9φ		2-9φ		2-9φ		4-13φ		2-9φ	

3階 床梁

符号	3G2			3G1			3G3'			3G3		3G4' 5'			3G4 5		3B1 2		3B3	
位置	外端	中央	内端	外端	中央	内端	外端	中央	内端	端部	中央	外端	中央	内端	端部	中央	端部	中央	端部	中央
B × D	400×950	400×800	400×950	400×950	400×800	400×950	350×700	350×700	350×700	350×700	350×700	350×700	350×700		350×700	350×700	350×650	350×650	350×650	350×650
断面	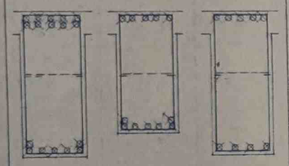			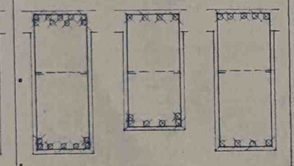			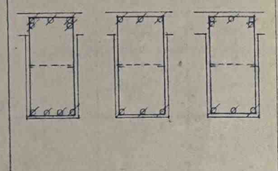			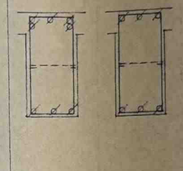		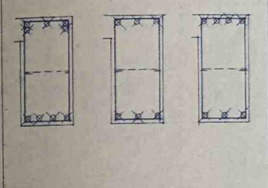			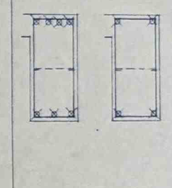		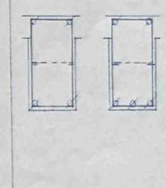		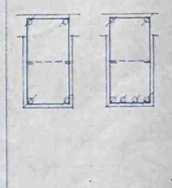	
上筋	10-D25	5-D25	5-D25	9-D25	4-D25	5-D25	5-D22	3-D22	5-D22	5-D22	3-D22	5-D25	3-D25	4-D25	4-D25	2-D25	2-D22	2-D22	2-D22	2-D22
下筋	7-D25	7-D25	4-D25	7-D25	6-D25	4-D25	4-D22	3-D22	3-D22	3-D22	3-D22	4-D25	3-D25	3-D25	3-D25	2-D25	2-D22	3-D22	2-D22	4-D22
スターラップ	13φ□-90@	13φ□-250@	13φ□-90@	13φ□-150@	13φ□-250@	13φ□-150@	9φ□-180@	9φ□-180@	9φ□-180@	9φ□-180@	9φ□-180@	9φ□-100@	9φ□-180@	9φ□-100@	9φ□-180@	9φ□-180@	9φ□-180@	9φ□-180@	9φ□-180@	9φ□-180@
腹筋	2-9φ			2-9φ			2-9φ			2-9φ		2-9φ			2-9φ		2-9φ		2-9φ	

2階 床梁

符号	2G2			2G1			2G3'			2G3		2G4' 5'			2G4 5		2B1		2B2	
位置	外端	中央	内端	外端	中央	内端	外端	中央	内端	端部	中央	外端	中央	内端	端部	中央	端部	中央	端部	中央
B × D	400×950	400×800	400×950	400×950	400×800	400×950	350×750	350×750	350×750	350×750	350×750	350×750	350×750	350×750	350×750	350×750	350 650	350 650	350 650	350 650
断面	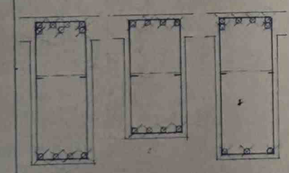			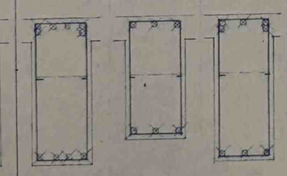			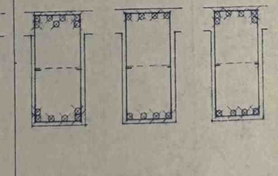			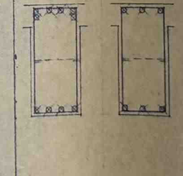		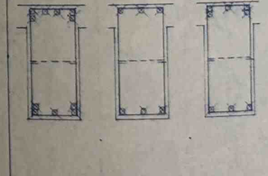			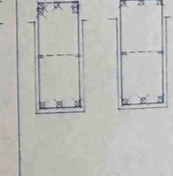		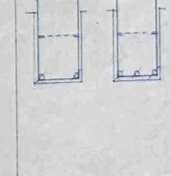		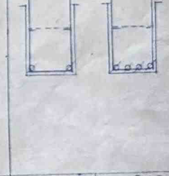	
上筋	7-D25	4-D25	6-D25	6-D25	3-D25	5-D25	7-D25	4-D25	6-D25	6-D25	3-D25	6-D25	3-D25	5-D25	5-D25	3-D25	2-D22	2-D22	2-D22	2-D22
下筋	4-D25	4-D25	4-D25	4-D25	3-D25	3-D25	6-D25	4-D25	4-D25	4-D25	3-D25	5-D25	3-D25	3-D25	3-D25	3-D25	2-D22	3-D22	2-D22	4-D22
スターラップ	13φ□-200@	13φ□-250@	13φ□-200@	9φ□-150@	9φ□-150@	9φ□-150@	13φ□-125@	13φ□-250@	13φ□-125@	9φ□-180@	9φ□-180@	13φ□-150@	13φ□-250@	13φ□-150@	13φ□-200@	13φ□-250@	9φ□-180@	9φ□-180@	9φ□-180@	9φ□-180@
腹筋	2-9φ			2-9φ			2-9φ			2-9φ		2-9φ			2-9φ		2-9φ		2-9φ	

地中梁

符号	FG1			FG2			FG3	
位置	外端	中央	内端	外端	中央	内端	端部	中央
B × D	450×1200	450×1200	450×1200	450×1200	450×1200	450×1200	450×1200	450×1200
断面	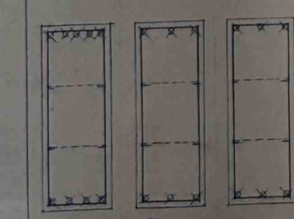			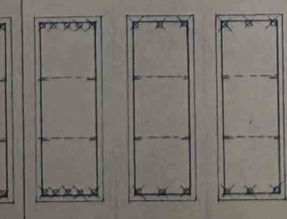			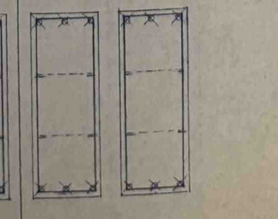	
上筋	5-D25	3-D25	3-D25	5-D25	3-D25	3-D25	3-D25	3-D25
下筋	4-D25	3-D25	3-D25	5-D25	3-D25	3-D25	3-D25	3-D25
スターラップ	13φ□-250@	13φ□-250@	13φ□-250@	13φ□-250@	13φ□-250@	13φ□-250@	13φ□-250@	13φ□-250@
腹筋	4-13φ			4-13φ			4-13φ	

註. 特記ナキ場合ニ限リ

~~1 スターラップ筋ハ端部□ φ- @トスル~~
~~中央□ φ- @トスル~~
~~2 HOOP筋ハ □- φ- 0@トスル~~
~~但シ梁面ヨリ柱ノ最 径ノ範囲ハ~~
~~□- φ- @トスル~~
~~3 筋カイ筋ハ ✕- φ- 0@トスル~~
4 釣上筋ハ 13 φトシEW止メトス
5 スターラップ筋に関しては、新規準の
6 適応を受ける為 設計者の指示による

工事名称			工事
図面名称	梁 リスト	図面No	
SCALE	1/30 DATE	担当	
株式会社 いづみ建築設計事務所			1級建築士事務所 (イ)ア3039号

SEKIREI A2 NO. 2151 M

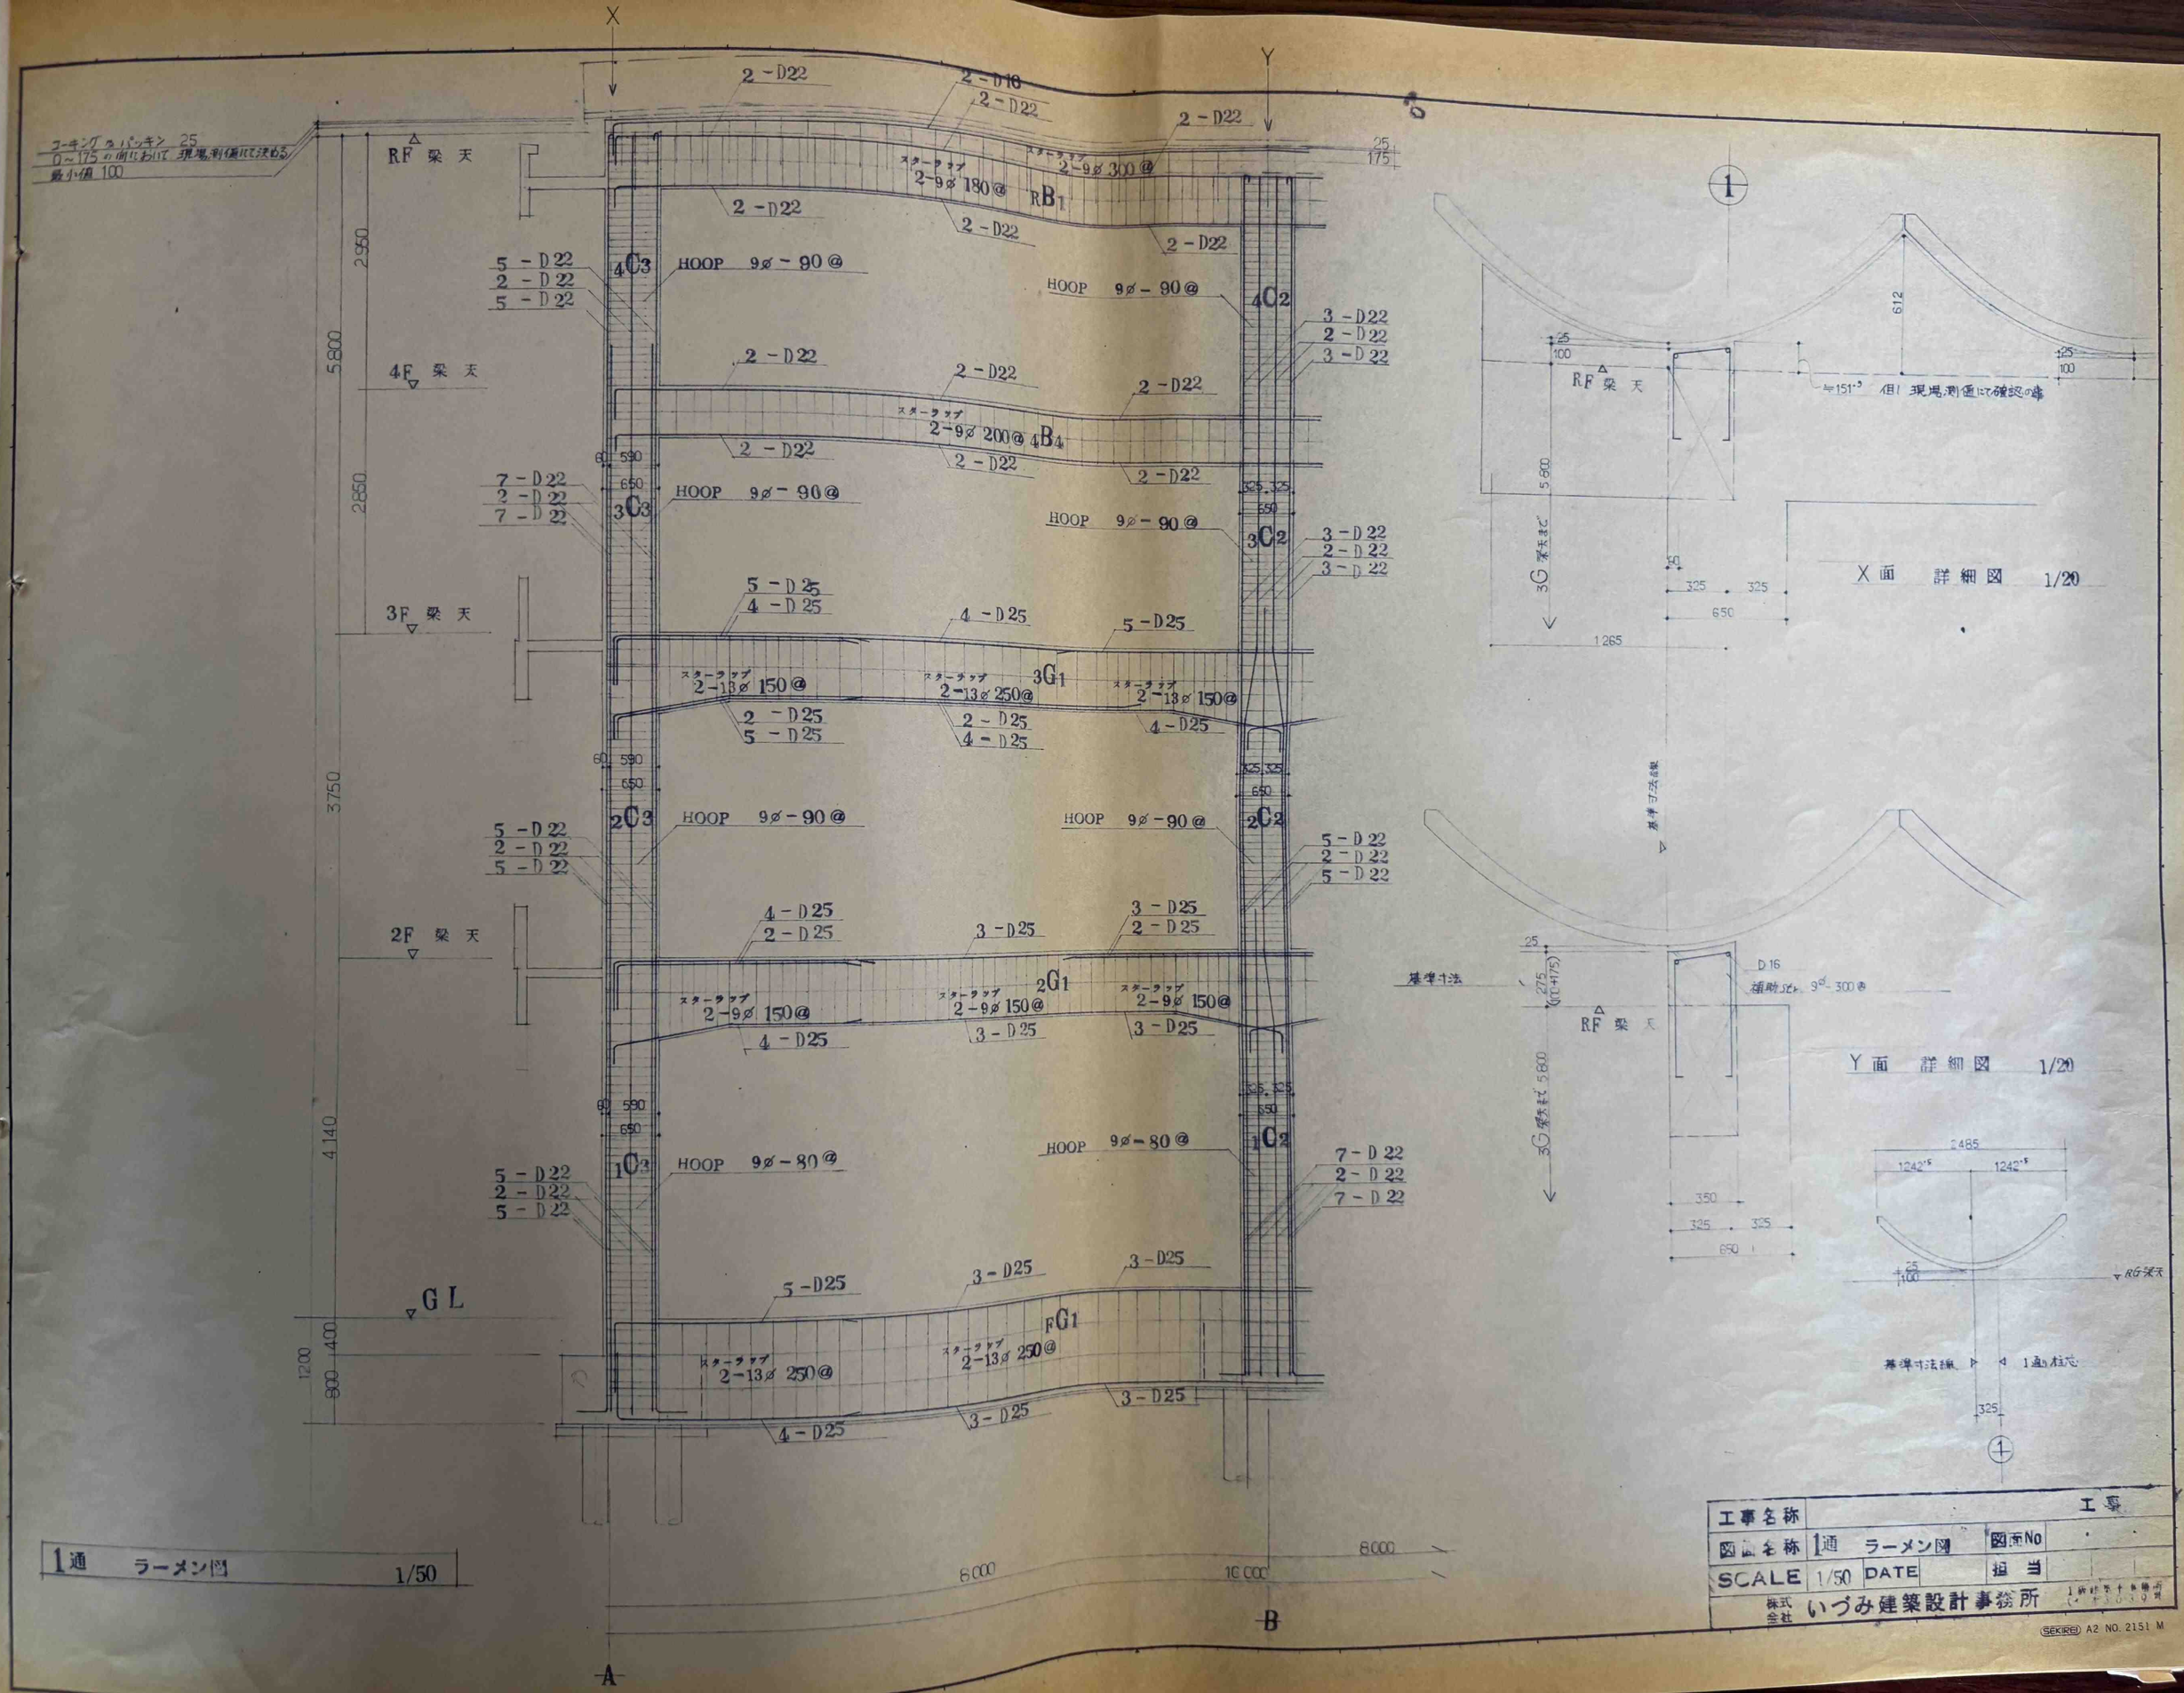

コーキング及パッキン 25
0～175の間において現場測値にて決める
最小値 100
RF 梁天
4F 梁天
3F 梁天
2F 梁天
GL
2-D22
2-D10
2-D22
2-D22
スタータップ 2-9φ 180@
スタータップ 2-9φ 300@
RB1
4C3
HOOP 9φ-90@
4C2
5-D22
2-D22
5-D22
3-D22
2-D22
3-D22
スタータップ 2-9φ 200@
4B4
7-D22
2-D22
7-D22
3C3
3C2
5-D25
4-D25
3G1
スタータップ 2-13φ 150@
スタータップ 2-13φ 250@
2-D25
5-D25
4-D25
2C3
2C2
4-D25
2-D25
3-D25
2G1
スタータップ 2-9φ 150@
1C3
1C2
HOOP 9φ-80@
7-D22
2-D22
7-D22
FG1
スタータップ 2-13φ 250@
2950
5800
2850
3750
4140
1200
400
900
8000
10000
A
B
X
Y
1
X面 詳細図 1/20
Y面 詳細図 1/20
RF 梁天
3G 梁天まで
基準寸法線
基準寸法
補助Stk 9φ-300@
D16
RG梁天
1通 ラーメン図 1/50
工事名称
工事
図面名称 1通 ラーメン図
図面No
SCALE 1/50
DATE
担当
株式会社 いづみ建築設計事務所
SEKIREI A2 NO. 2151 M

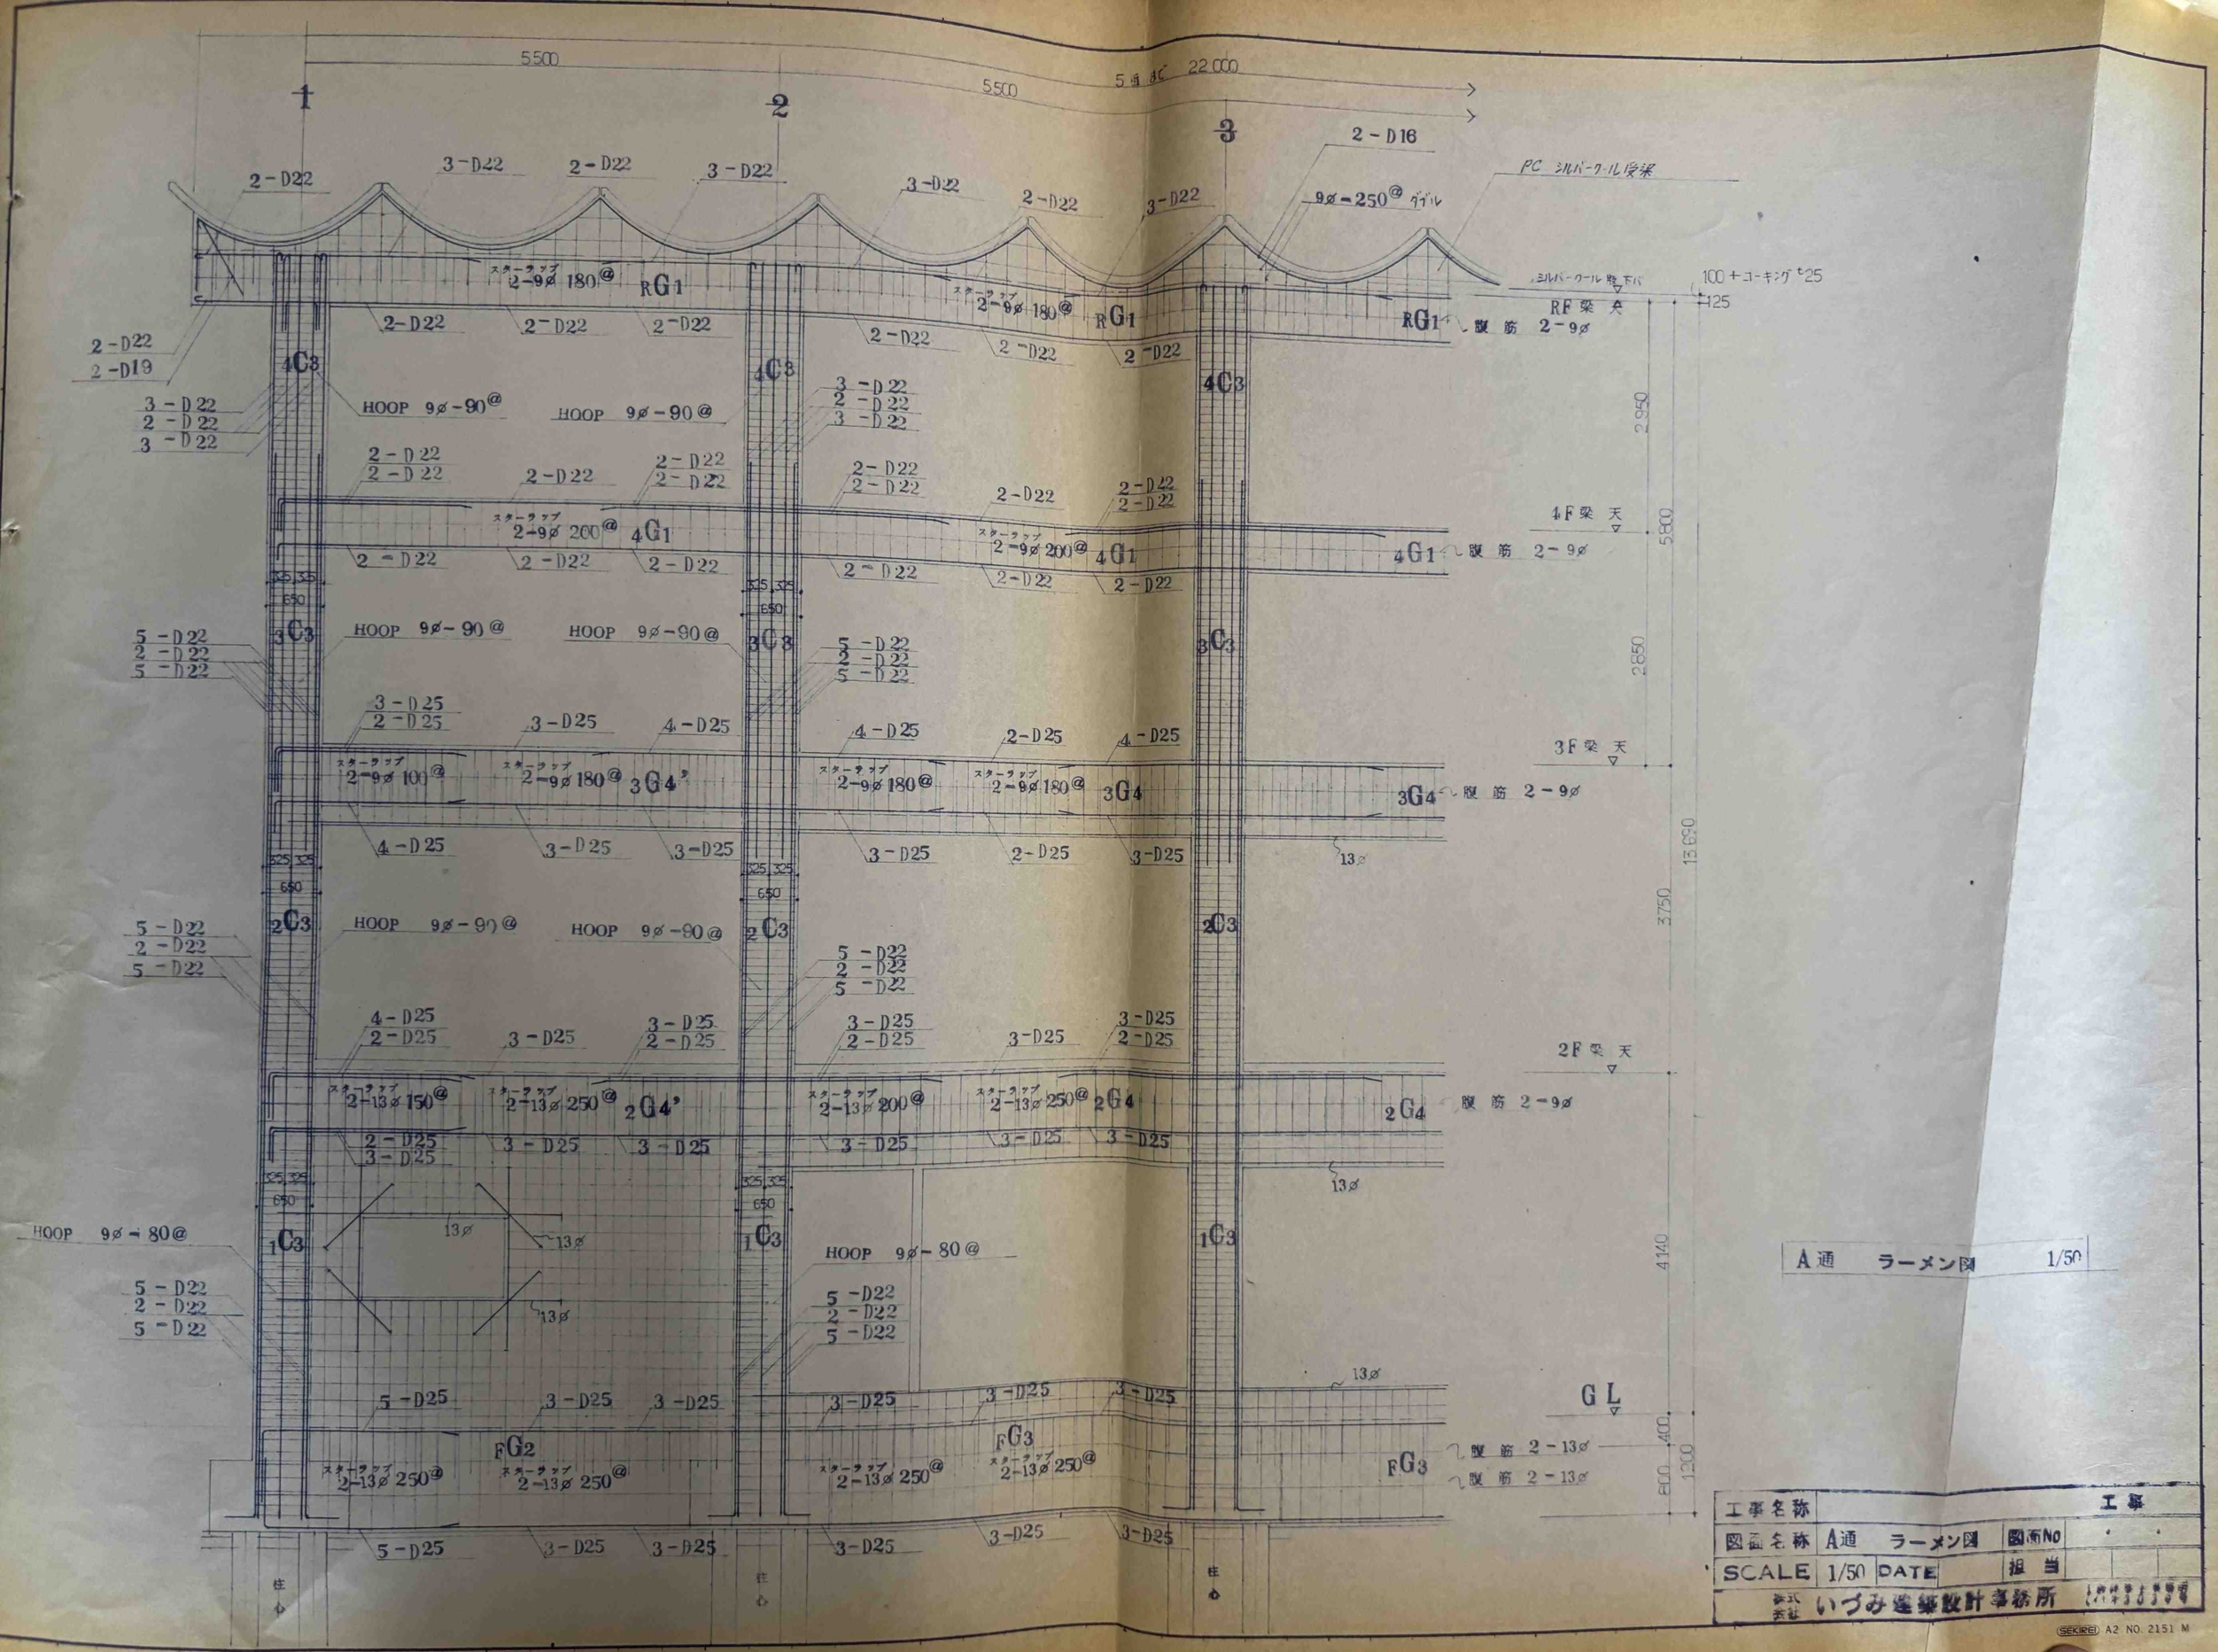

5500
5500
5通まで 22000
1
2
3
2-D16
PC シルバークール受梁
9ø-250@ ダブル
シルバークール脱下バ
100+コーキング t25
125
RF 梁 天
腹筋 2-9ø
4F 梁 天
腹筋 2-9ø
3F 梁 天
腹筋 2-9ø
2F 梁 天
腹筋 2-9ø
GL
腹筋 2-13ø
腹筋 2-13ø
2-D22
3-D22
2-D19
スタータップ 2-9ø 180@
RG1
4C3
HOOP 9ø-90@
スタータップ 2-9ø 200@
4G1
3C3
5-D22
3-D25
4-D25
スタータップ 2-9ø 100@
3G4'
3G4
2C3
2-13ø 150@
2-13ø 250@
2G4'
2-13ø 200@
2G4
1C3
HOOP 9ø-80@
13ø
FG2
FG3
2-13ø 250@
2950
5800
2850
13690
3750
4140
400
800
1200
柱心
A通 ラーメン図 1/50
工事名称
図面名称 A通 ラーメン図
図面No
SCALE 1/50
DATE
担当
株式会社 いづみ建築設計事務所
SEKIREI A2 NO. 2151 M

A B C

柱型無収打

4C3 5-D22 2-D22 5-D22
3C3 7-D22 2-D22 7-D22
2C3 1C3
HOOP 9ø-90@
5-D22 2-D22 5-D22
HOOP 9ø-80@
5-D22 2-D22 5-D22

4C1 5-D22 2-D22 5-D22
3C1 7-D22 2-D22 7-D22
2C1 1C1
HOOP 9ø-90@
5-D22 2-D22 5-D22
HOOP 9ø-80@
5-D22 2-D22 5-D22

4B1 2-D19 2-D19
EW150

3G1 5-D25 4-D25 4-D25 5-D25
スターラップ 2-13ø 150@ スターラップ 2-13ø 250@ スターラップ 2-13ø 150@
2-D25 5-D25 2-D25 4-D25 4-D25

3G2 5-D25 5-D25 5-D25
スターラップ 2-13ø 90@ スターラップ 2-13ø 250@ スターラップ 2-13ø 90@
4-D25 2-D25 5-D25 2-D25 5-D25

2C2
HOOP 9ø-90@
5-D22 2-D22 5-D22

W120

4-D25 2-D25 3-D25 3-D25 2-D25
2G1 スターラップ 2-9ø 150@ スターラップ 2-9ø 150@ スターラップ 2-9ø 150@
4-D25 3-D25 3-D25

4-D25 2-D25 4-D25 4-D25 3-D25
2G2 スターラップ 2-13ø 200@ スターラップ 2-13ø 250@ スターラップ 2-13ø 200@
3-D25 4-D25 4-D25

1C2
13ø
HOOP 9ø-80@
7-D22 2-D22 7-D22

W120

5-D25 3-D25 3-D5
FG スターラップ 2-13ø 250@ スターラップ 2-13ø 250@
4-D25 3-D25 3-D25

3-D25 3-D25 3-D25 4-D25
FG スターラップ 2-13ø 250@ スターラップ 2-13ø 250@
3-D25 5-D25

5800 100 13650 3750 100 4140 1200 800 400
8000 16000 8000

杭	PC パイル
	300ø
	35 ton
	GL -6.000

工事名称			工事
図面名称	3通 ラーメン図	図面No	
SCALE	1/50 DATE	担当	
株式会社	いづみ建築設計事務所		

SECIRE A2 NO. 2151 M

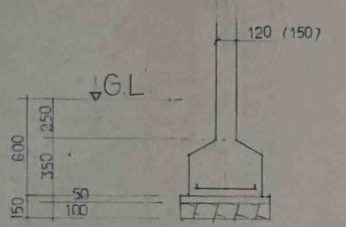

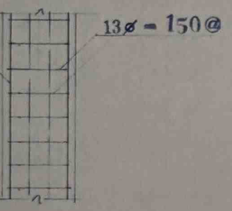

F3 配筋図

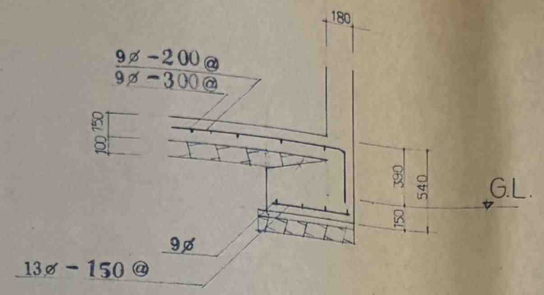

F4 配筋図

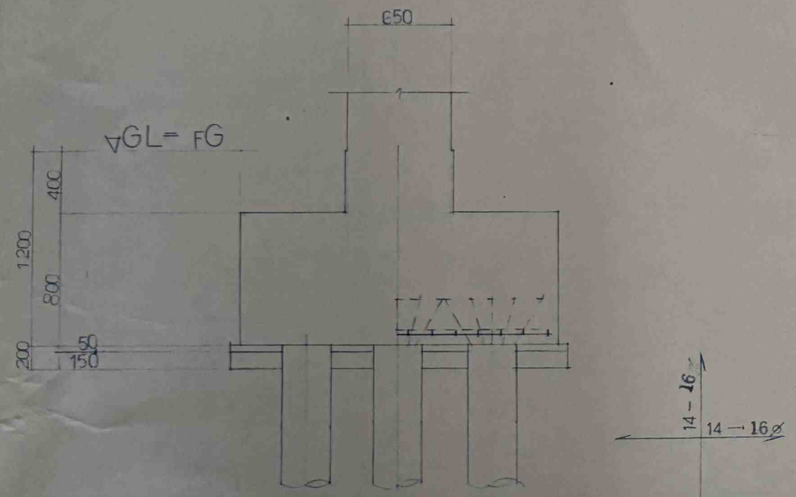

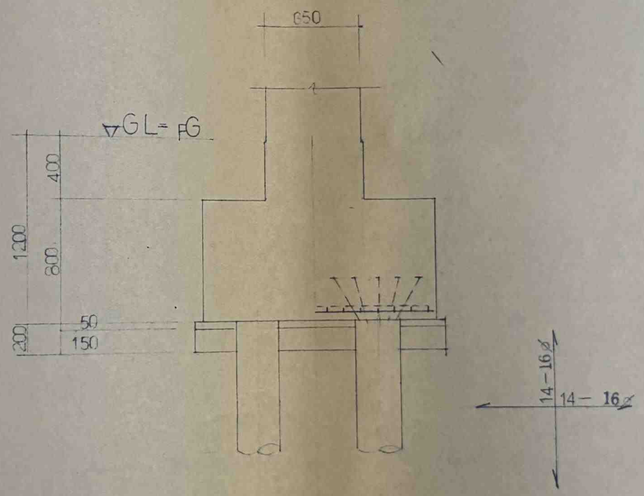

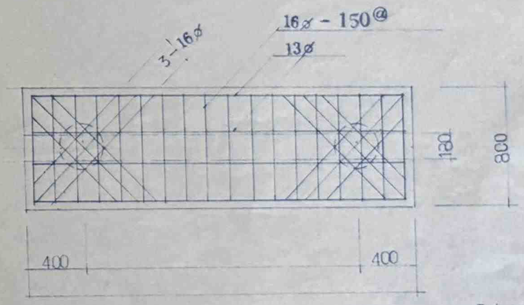

F5 配筋図

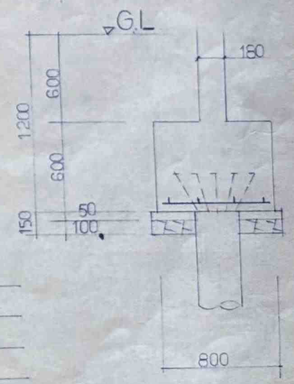

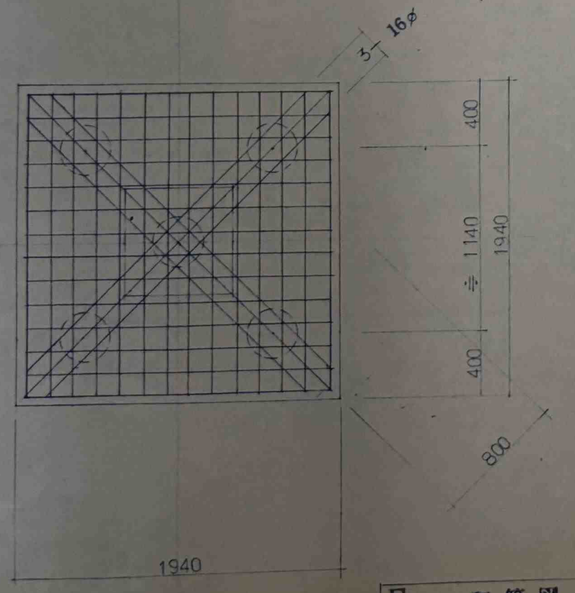

F1 配筋図

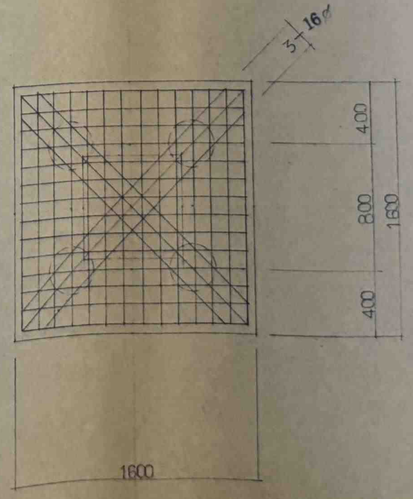

F2 配筋図

PC パイル
300 ∅
35 ton
G.L. - 6,000
杭打試験の結果 上記の内容を変更する事がある

工事名称			工事
図面名称	基礎配筋図	図面No	
SCALE	DATE	担当	

株式会社 いづみ建築設計事務所

SEKIRE A2 NO. 2151 M

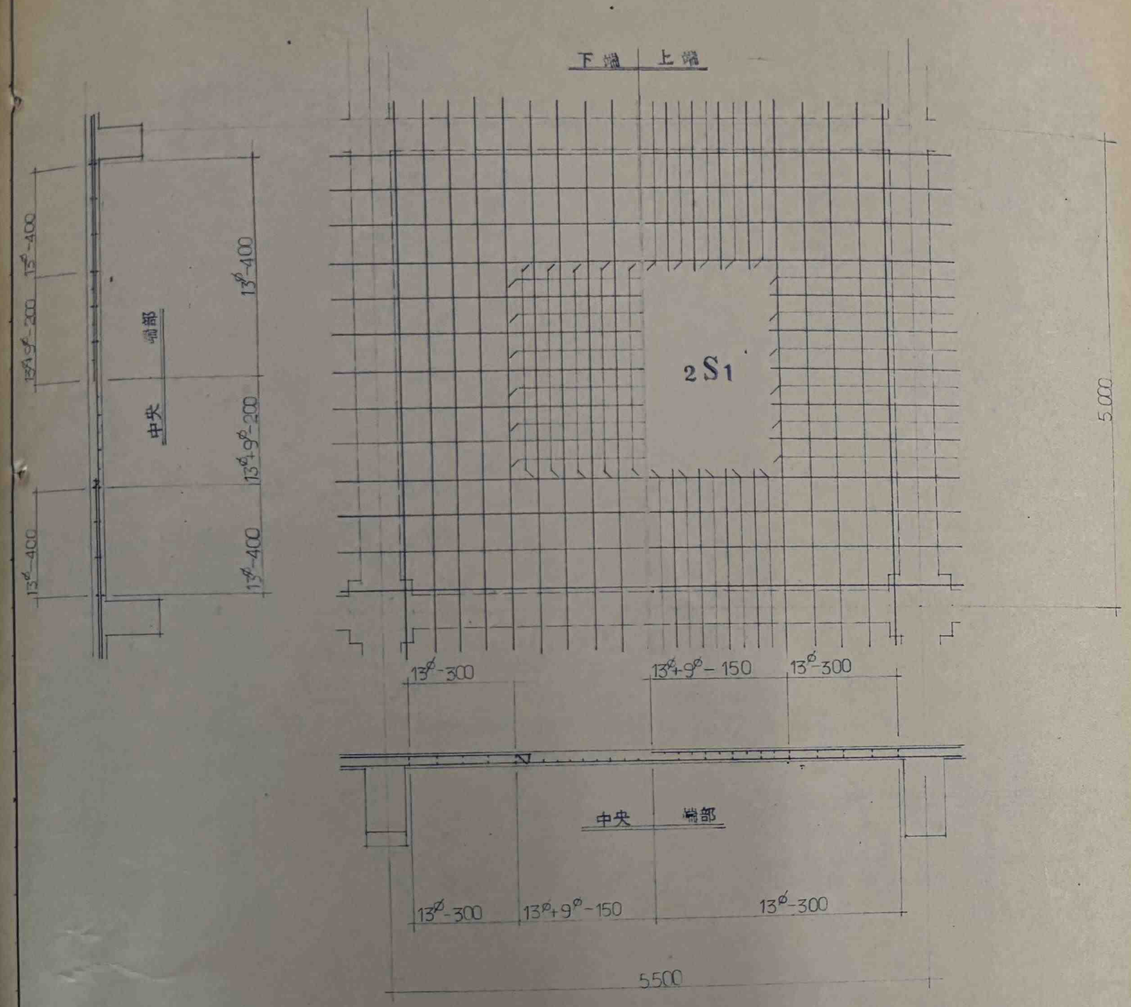

	厚		主筋 短辺方向 端部	主筋 短辺方向 中央	配力筋 長辺方向 端部	配力筋 長辺方向 中央	備考
4S1	150	上端	9φ-150@		9φ-200@		
		下端	9φ-300@	9φ-150@	9φ-400@	9φ-200@	
4S2	150	上端	9φ-150@		9φ-200@		
		下端	9φ-300@	9φ-150@	9φ-400@	9φ-200@	
3S1	150	上端	9φ-150@		9φ-200@		
		下端	9φ-300@	9φ-150@	9φ-400@	9φ-200@	
2S1	150	上端	13φ+9φ-150@		13φ+9φ-200@		
		下端	13φ-300@	13φ+9φ-150@	13φ-400@	13φ+9φ-200@	
2S2	150	上端	9φ-150@		9φ-200@		
		下端	9φ-300@	9φ-150@	9φ-400@	9φ-200@	
RCS1	150	上端	13φ-200@		9φ-300@		
		下端	9φ-200@		9φ-300@		
4CS1	120	上端	13φ-150@		9φ-300@		
		下端	9φ-150@		9φ-300@		
32CS1	120	上端	13φ-150@		9φ-300@		
		下端	9φ-150@		9φ-300@		

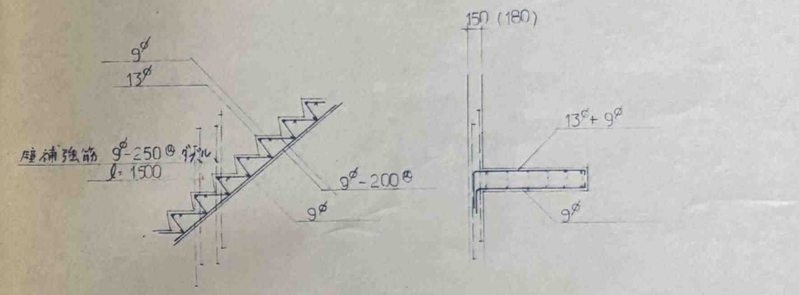

階段 配筋図

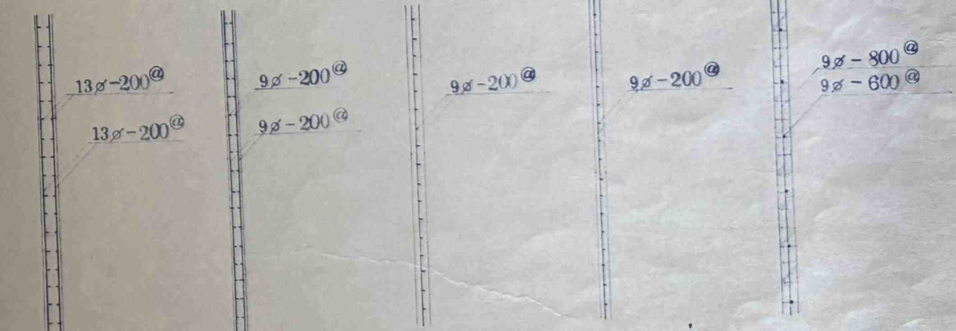

壁 配筋図

工事名称	工事
図面名称	スラブ配筋図 壁リスト
図面No	
SCALE 1/50	DATE
担当	

株式会社 いづみ建築設計事務所

SEKIREI A2 NO. 2151 M

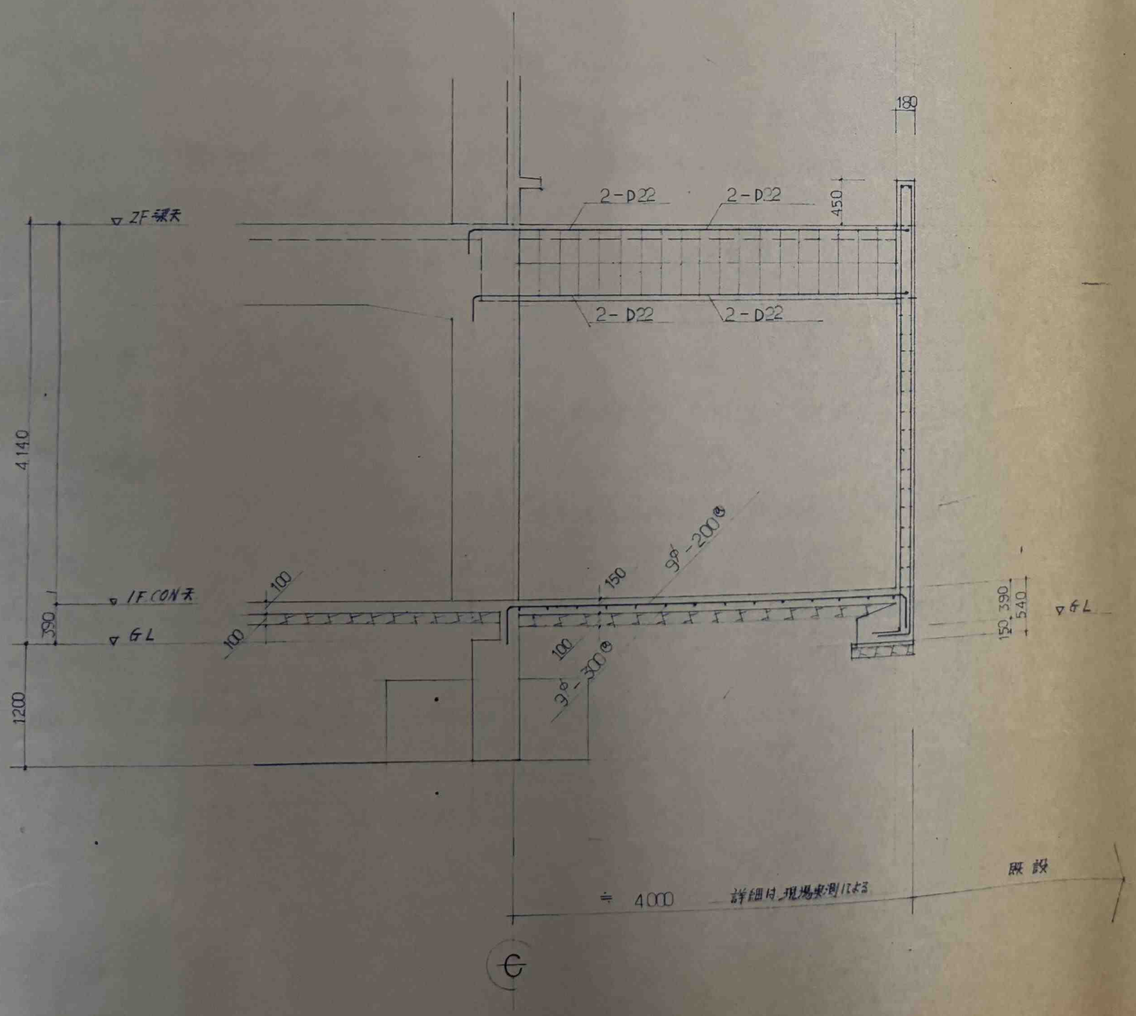

工事名称			工
図面名称		図面No	
SCALE	DATE	担当	
株式会社 いづみ建築設計事務所			

SEKIREI A2 NO. 2151 M