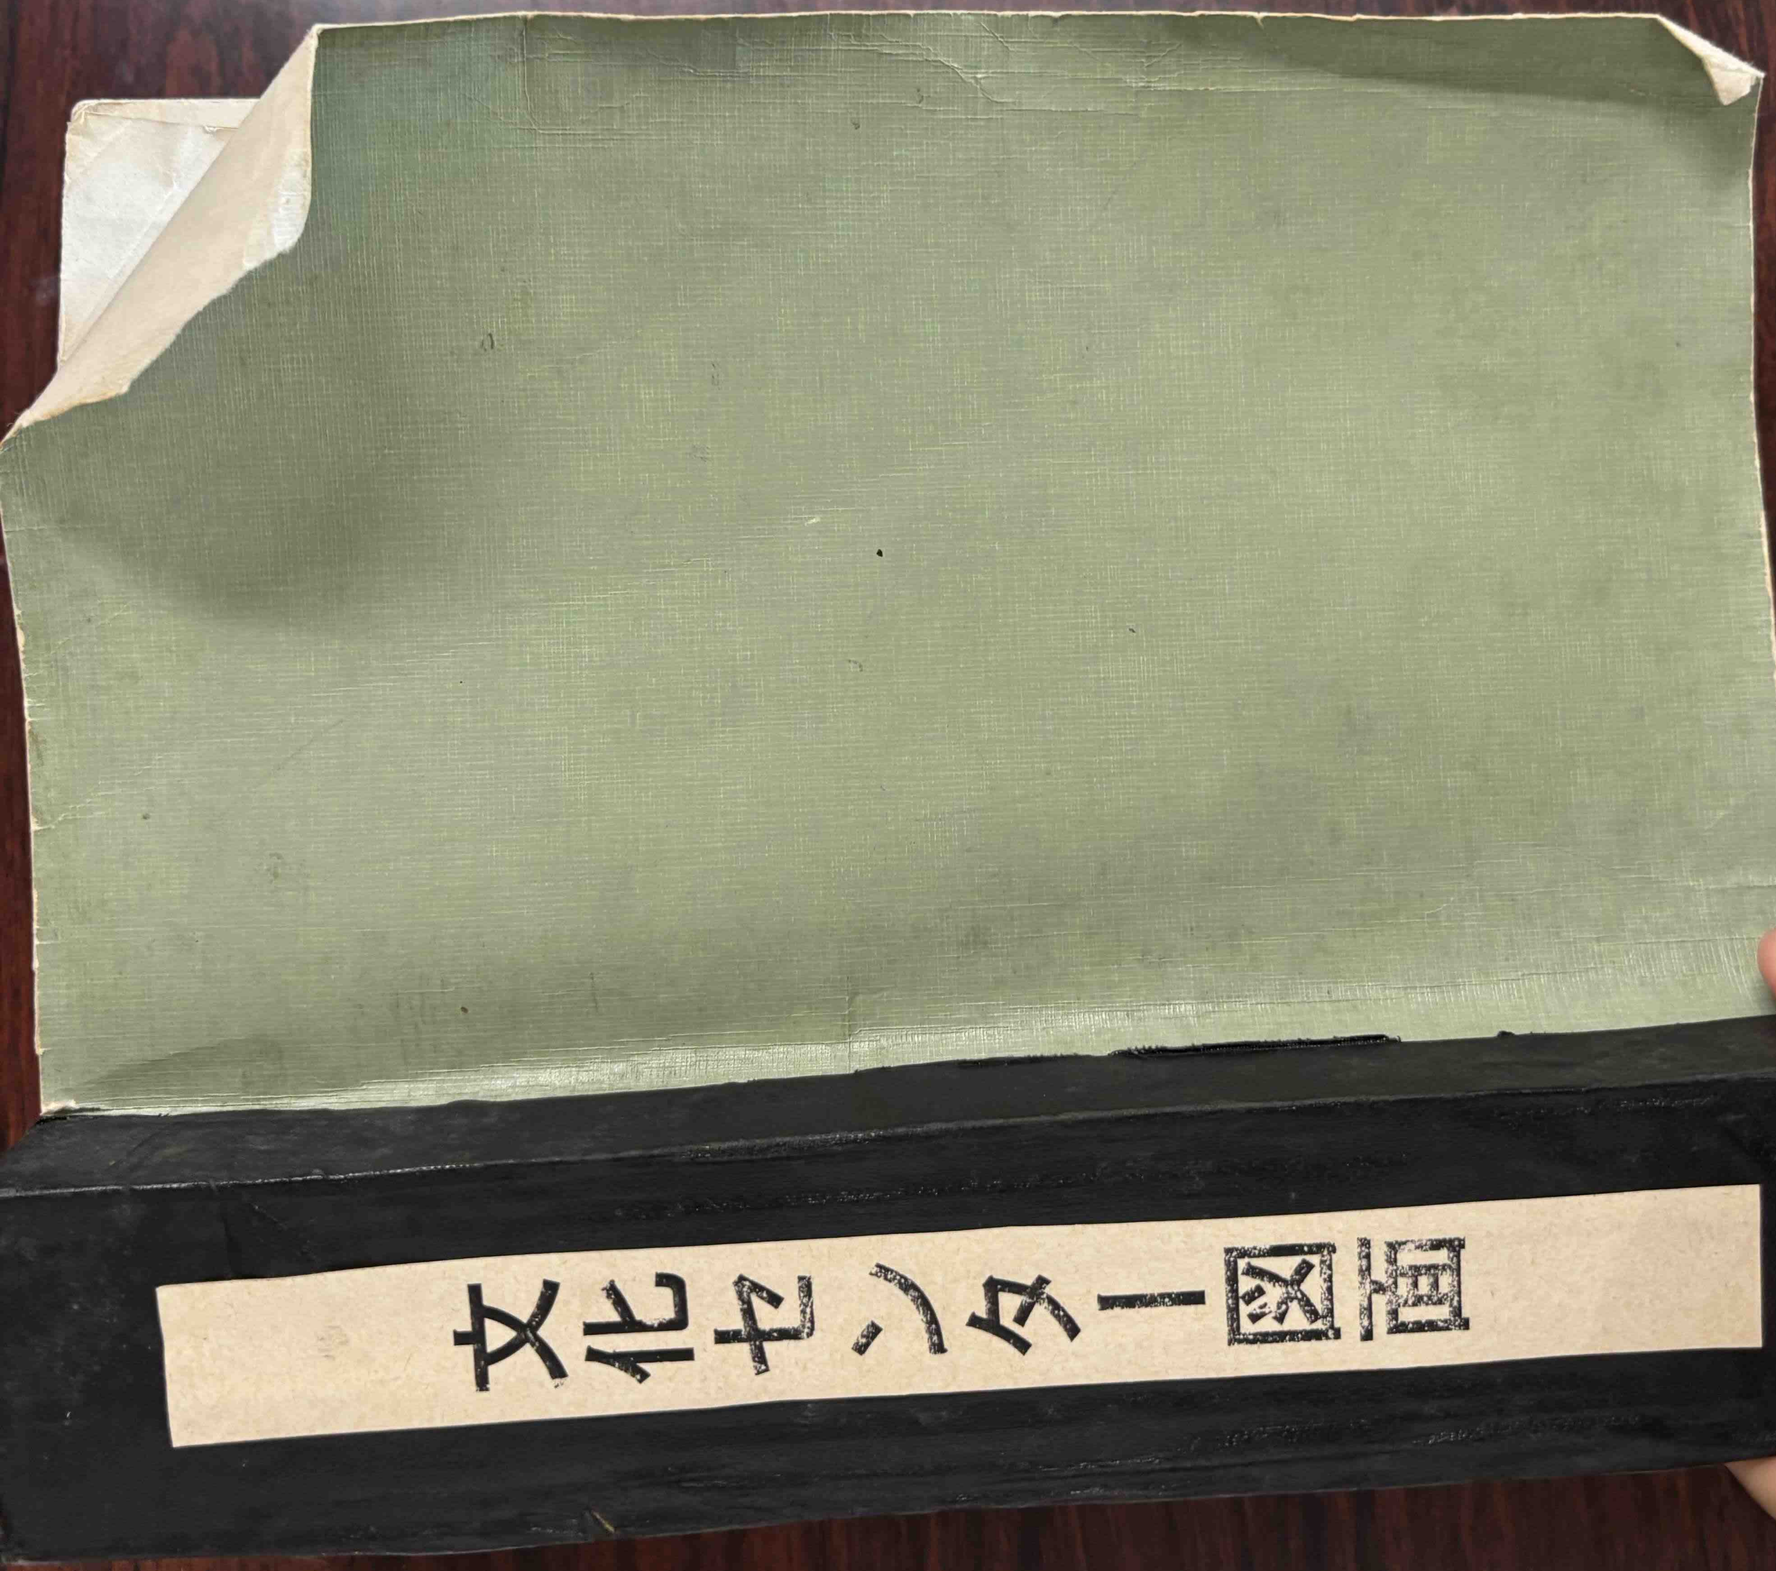

岬町立 隣保館 新築工事

図面目録

目次	図面
1	表　紙・図面目録
2	配置図・仕上表
3	1階平面図
4	2階平面図
5	屋根伏図
6	1階天井伏図
7	2階天井伏図
8	立面図
9	立面図
10	断面図
11	矩計図
12	階段詳細図
13	展開図
14	展開図
15	部分詳細図

目次	図面	
16	部分詳細図	
17	建具リスト	
18	便所詳細図	
19	平面詳細図	
C・1	基礎伏図	地中梁基礎リスト
C・2	2階伏図	
C・3	R階伏図	
C・4	梁リスト	
C・5	柱リスト	
C・6	床版配筋図	
C・7	架構図	
C・8	架構図	
E・1	電気設備図	
E・2	電気設備図	
E・3	電気設備図	

目次	図面		
E・4	電気設備図	－	特記仕様書
E・5	電気設備図	－	
E・6	電気設備図	－	
E・7	電気設備図	－	
E・8	電気設備図	－	
W・1	給排水衛生設備図	－	特記仕様書
W・2	給排水衛生設備図	－	
W・3	給排水衛生設備図	－	
W・4	給排水衛生設備図	－	
W・5	給排水衛生設備図	－	
W・6	給排水衛生設備図	－	
~~W・7~~	~~給排水衛生設備図~~	~~－~~	

■ 岬町立第一公民館新築工事 ■ 1
■ 図面目録・表　紙 ■・・
綜合設計株式会社 ■・■

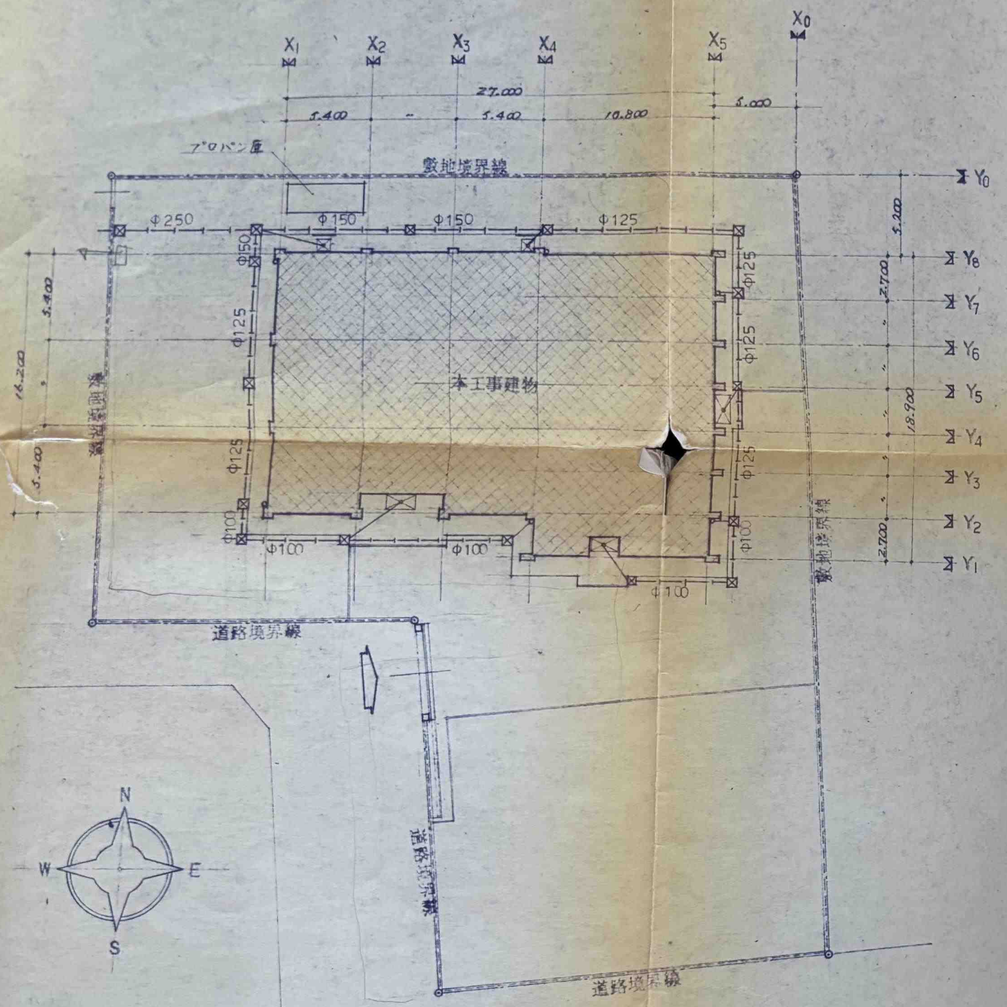

案内図

配置図 1:300

面積表	
敷地面積	1,743.21
建築面積	474.41
床面積 1階	463.12
2階	262.12
計	725.24

屋外仕上表

外壁	47°2丁掛 施釉タイル	錆止	120㌘ ホキ塗仕上
ボーダー廻り	木製仮枠コンクリート打放シ	砂利敷き	60㌢
		囲障	ビニール被覆ネットフェンス H=1,500
屋上	軽量コンクリート60㌢(エキスパンション目地切)+アスシモルタル20㌢ アスファルト防水 8㎜ 砂付ルーフィング	門扉	鉄製 0P W=900 ネットフェンス用
庇上	アルミモルタル	排水管	ビニール管 マット接続可 白ガス管
庇ウラ	ベニヤ仮枠コンクリート打放シ	マット	アルミ製 排水目皿 φ80 普鋼製
犬走り	モルタル目地切 @2,700	ポーチ	人研黄銅目地棒入り
出入口犬走り	磁器ノンスリップタイル 75×150		
控壁 梁型	ベニヤ仮枠コンクリート打放シ		
急出入廻り	ナーキングコンパウンド		

屋内仕上表

階	室名	床	巾木	壁	天井	備考
1	玄関	人研黄銅目地棒入り	人研ブロック	モルタル ゾラコート	吸音テックス	下足箱 マット 掲示板
	ホール	ビニール系タイル	ビニール系巾木	モルタル ゾラコート 一部 47°2丁掛施釉タイル	(今 上)	受付カウンター
	事務室	(今 上)	(今 上)	モルタル EP	(今 上)	予定表板
	老人室	アミ敷き 一部ビニール系タイル & 炬燵用板	アミ寄せ 一部 板 OP	モルタル ジョラクサテンソフト吹付	杉柾ベニヤ目スカシ貼り	掃入 床の間
	[redacted]身体障害者室	(今 上)	(今 上)	(今 上)	(今 上)	(今 上)
	料理講習室	25°磁器モザイクタイル		プラスター H=800 一部 75°生施釉タイル	軽量石膏板 t9 VP	掲示板、黒板
	大集会室	ビニール系タイル 人研ぎ黄銅 一部 ブナフローリング	ビニール系巾木 人研ブロック	モルタル EP	吸音テックス	掲示板、幕板、可動間仕切
	宿直室	アミ敷き	アミ寄せ	モルタル ジョラクサテンソフト吹付	杉柾ベニヤ目スカシ貼り	掃入
	踏込	ビニール系タイル	板 OP	プラスター 一部 ベニヤ t6 OP	軽量石膏板 t9 VP	棚板取入れ
	台所	フローリング	(今 上)	プラスター 一部 75°生施釉タイル	(今 上)	流し吊戸棚 掲示板
	浴室	25°磁器モザイクタイル		(今 上)	(今 上)	水切棚 洗濯 脱衣頭
2	婦人室	アミ敷き 一部ビニール系タイル & 炬燵用板	アミ寄せ 一部 板 OP	モルタル ジョラクサテンソフト吹付	杉柾ベニヤ目スカシ貼り	掃入 床の間 床面長入し
	青年室	ビニール系タイル	ビニール系巾木	モルタル ゾラコート	吸音テックス	
	図書室	(今 上)	(今 上)	(今 上)	(今 上)	
	洋裁教室	(今 上)	(今 上)	(今 上)	(今 上)	
	会議室	モルタル下地 フローリング ブロック	板 OP	(今 上)	格子組 一部 クロス貼り	
	結婚式場	(今 上)	(今 上)	(今 上)	(今 上)	可動間仕切
共通	廊下	ビニール系タイル	ビニール系巾木	モルタル ゾラコート	吸音テックス	
	便所	25°磁器モザイクタイル		一部 75°生施釉タイル	軽量石膏板 t9 VP	
	倉庫	モルタル	モルタル	モルタル	モルタル	
	湯沸室	ビニール系タイル		プラスター H=900 一部 75°生施釉タイル	軽量石膏板 t9 VP	流し吊戸棚 水切棚
	階段室	(今 上)	人研ぎブロック	モルタル ゾラコート	吸音テックス	

335.34

■ 岬町立第一公民館新築工事 ■ 2/

■ 配置図・仕上表 ■ 1:300 ■ ・

綜合設計株式会社 ■ ・ ■

展開案内

浴室
台所
男子便所
女子便所
宿直室
踏込
廊下
換気室
料理講習室
倉庫
控室
舞台
(床) ゴムフローリング
控室
身体障害者室
ホール
掲示板
老人室
下駄箱
玄関
事務室
応接室
廊下
大集会室
可動間仕切
倉庫
踏込
女子便所
男子便所

X1 X2 X3 X4 X5

Y1 Y2 Y3 Y4 Y5 Y6 Y7 Y8

1階平面図 1:100

岬町立第一公民館新築工事	3/
平面図 1	1:100
綜合設計株式会社	

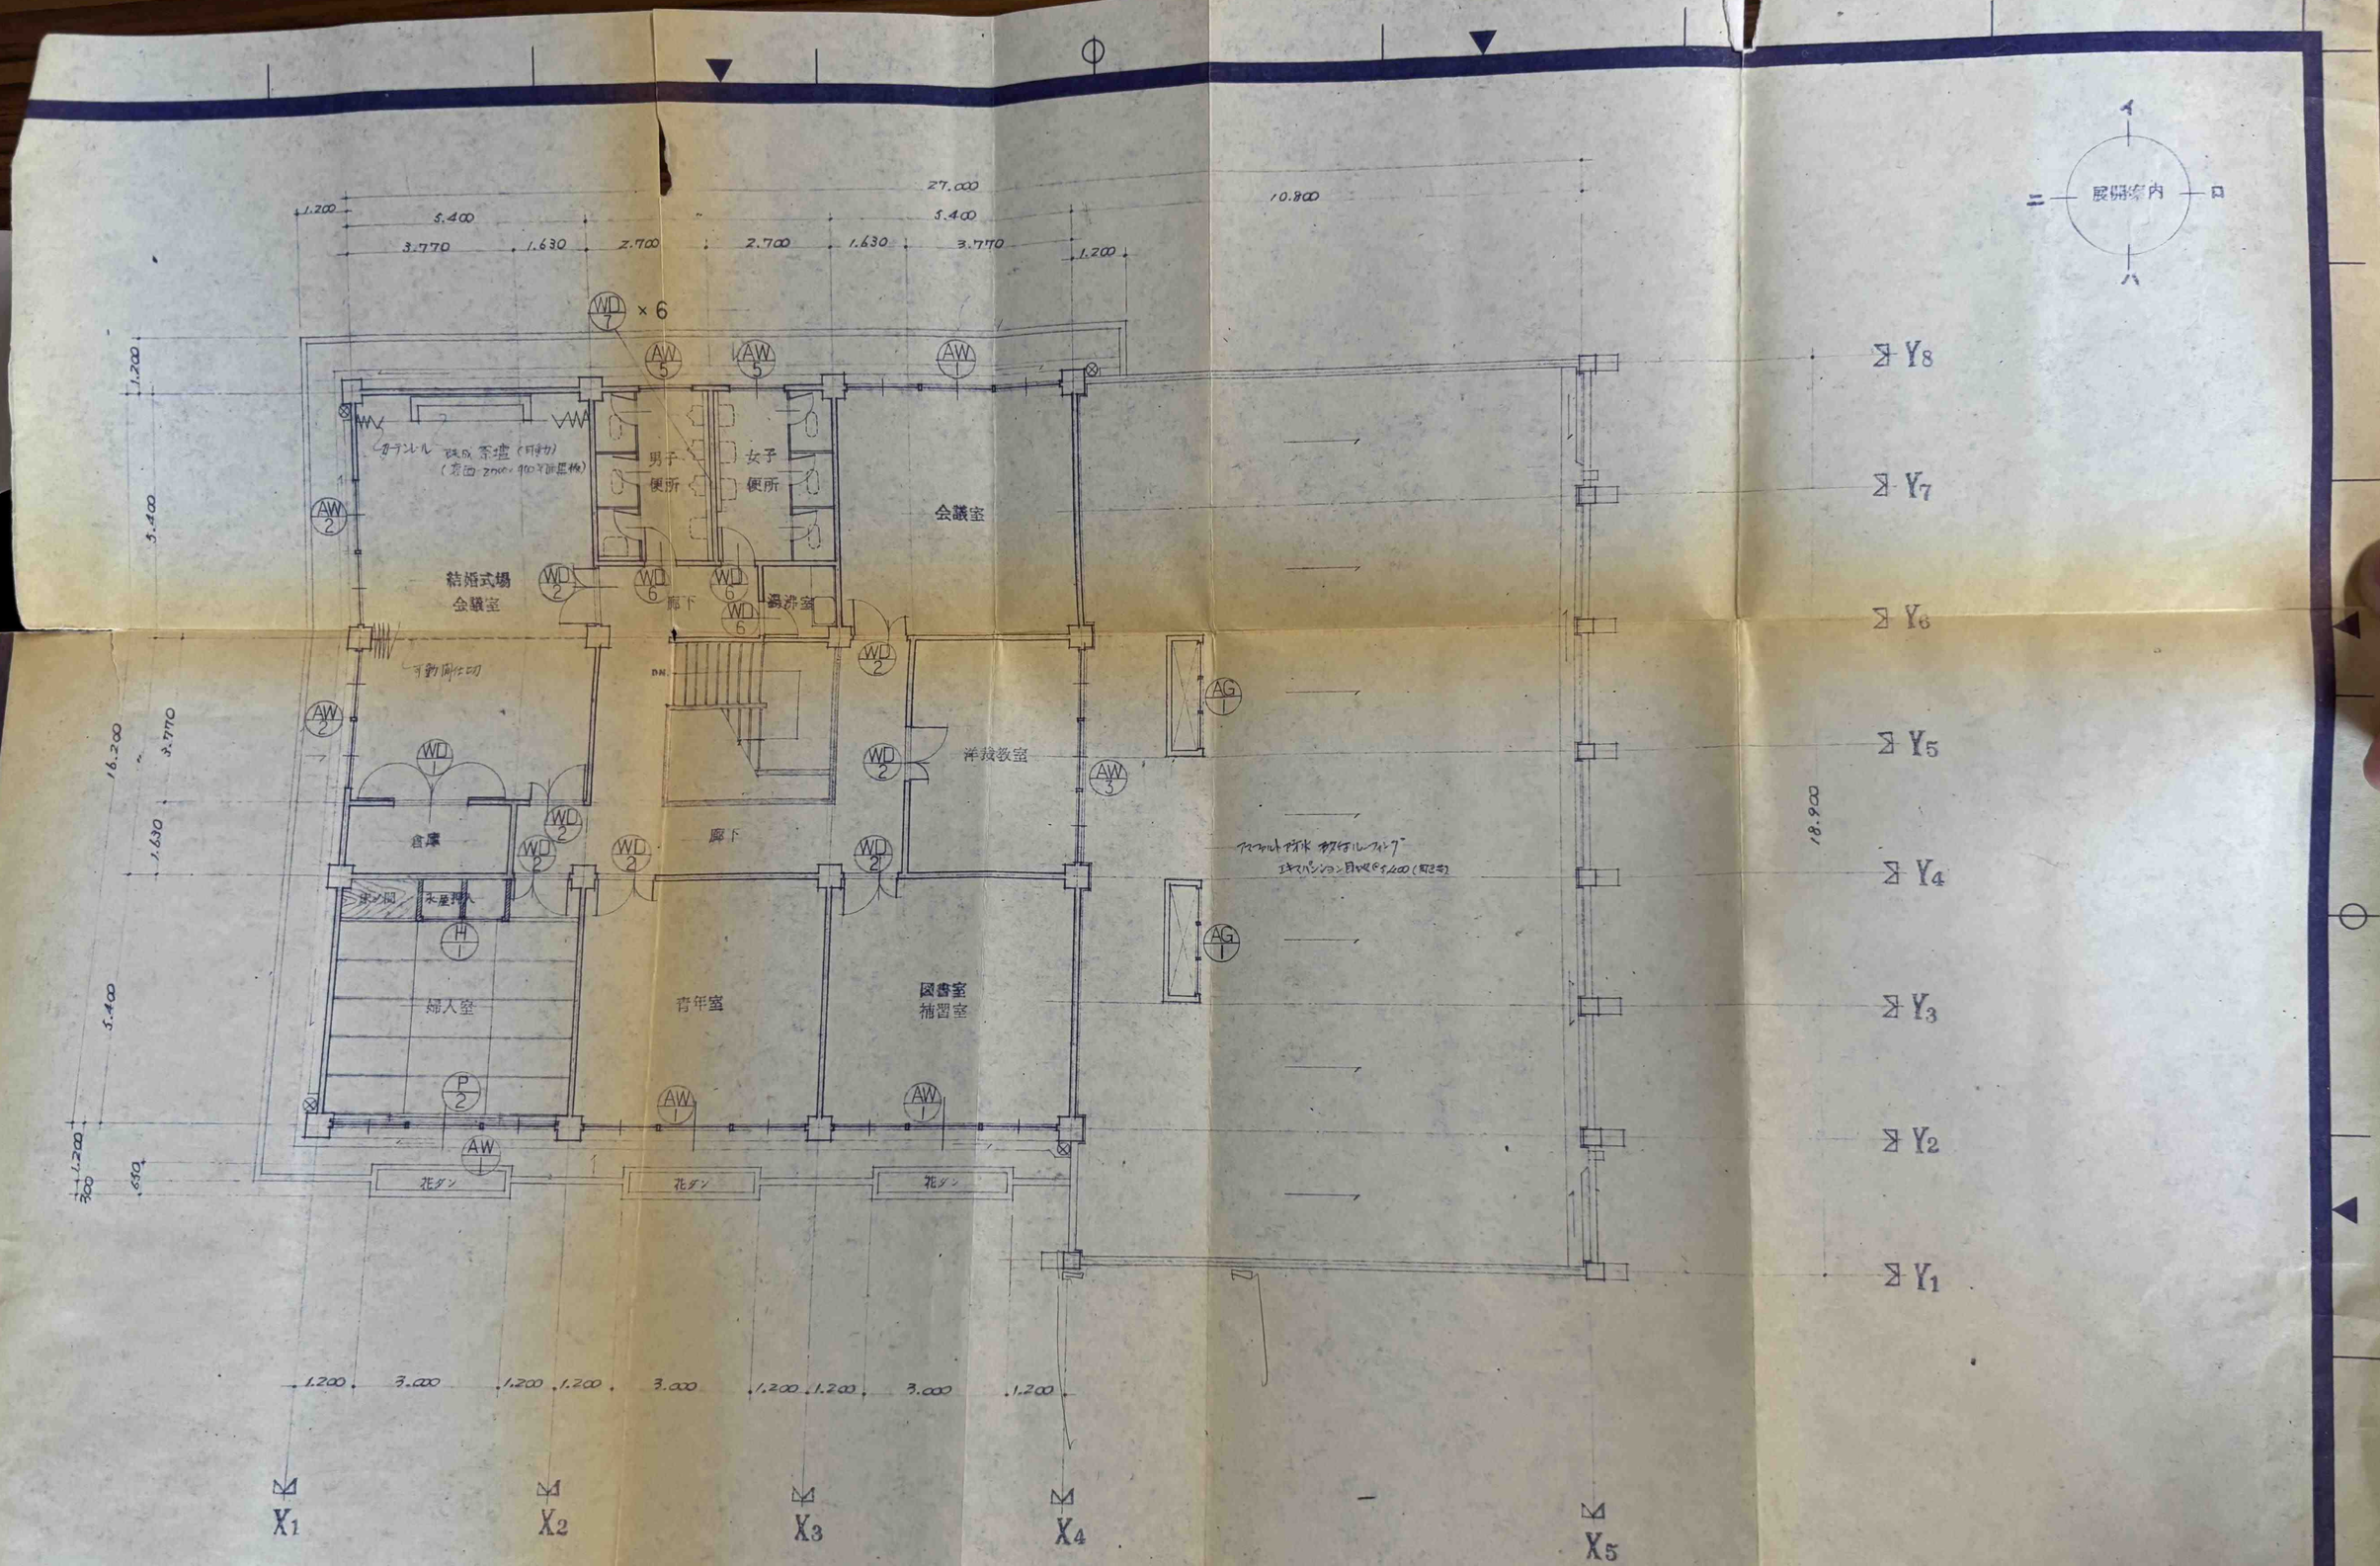

2階平面図 1:100

岬町立第一公民館新築工事	4
平面図 2	1:100
綜合設計株式会社	

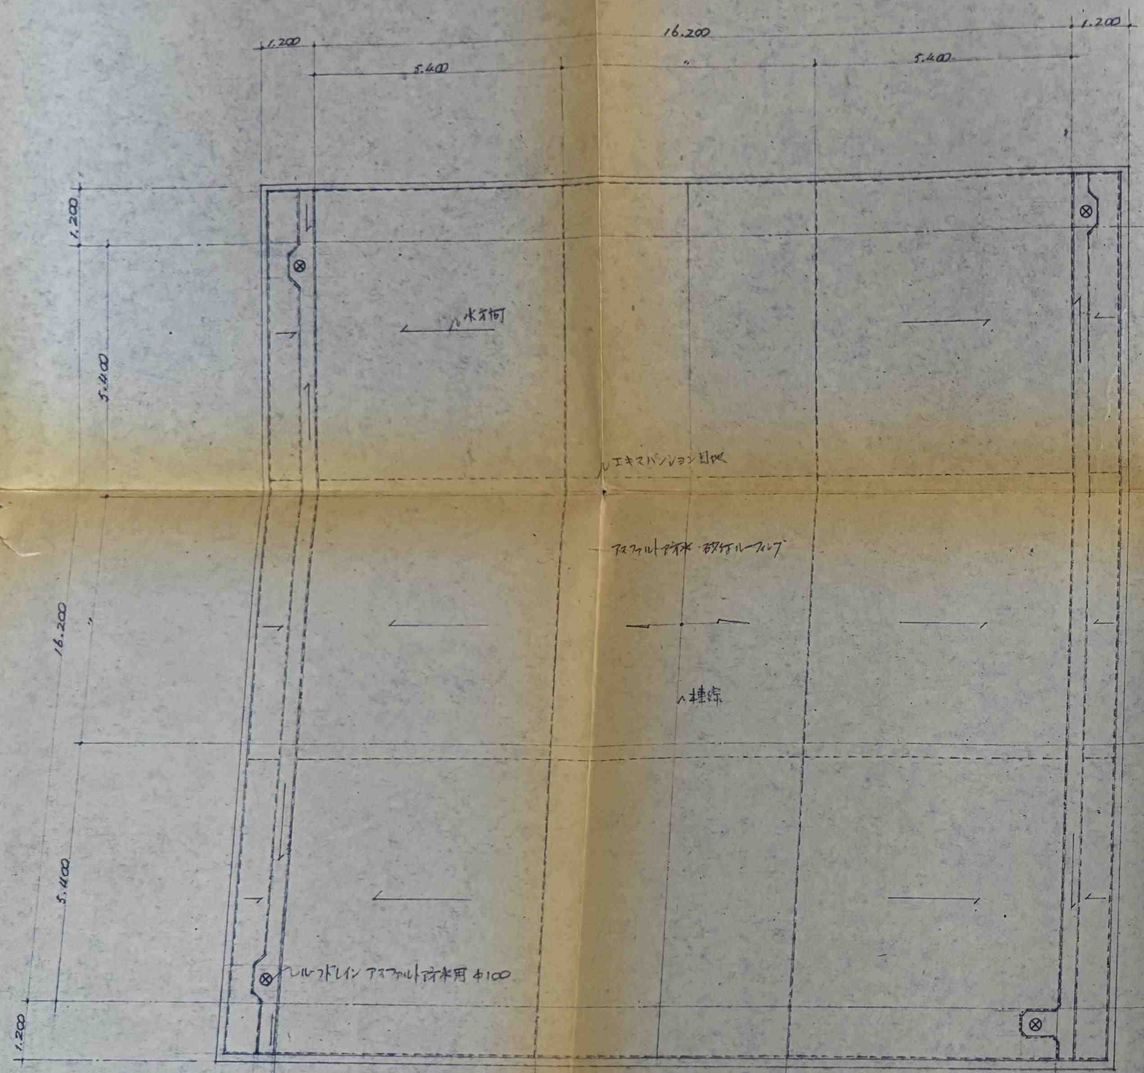

屋根伏図 1:100

■ 岬町立第一公民館新築工事 ■ 5／

■ 屋根伏図 ■ ■1:100 ■ ■

綜合設計株式会社 ■ ■ ■

27,000

5,400 5,400 10,800

浴室 A
台所 A
男子便所 A
女子便所 A
宿直室 B
F
廊下 C
倉庫 A
料理講習室 A
倉庫 D
B
F
C
身体障害者室 B
ホール C
廊下 C
控室 C
H
レール
控室 C
大集会室 C
F
C
F
老人室 B
B
玄関 C
事務室 C
広場 C
E
倉庫 D
踏込
E
女子便所 A
男子便所 A

G

16,200

5,400

2,700

18,900

2,700

5400 5400 10,800

X1 X2 X3 X4 X5

Y8 Y7 Y6 Y5 Y4 Y3 Y2 Y1

■ 岬町立第一公民館新築工事 ■ 6
■ 天井伏図 1 ■ ■ 1:100 ■
綜合設計株式会社 ■

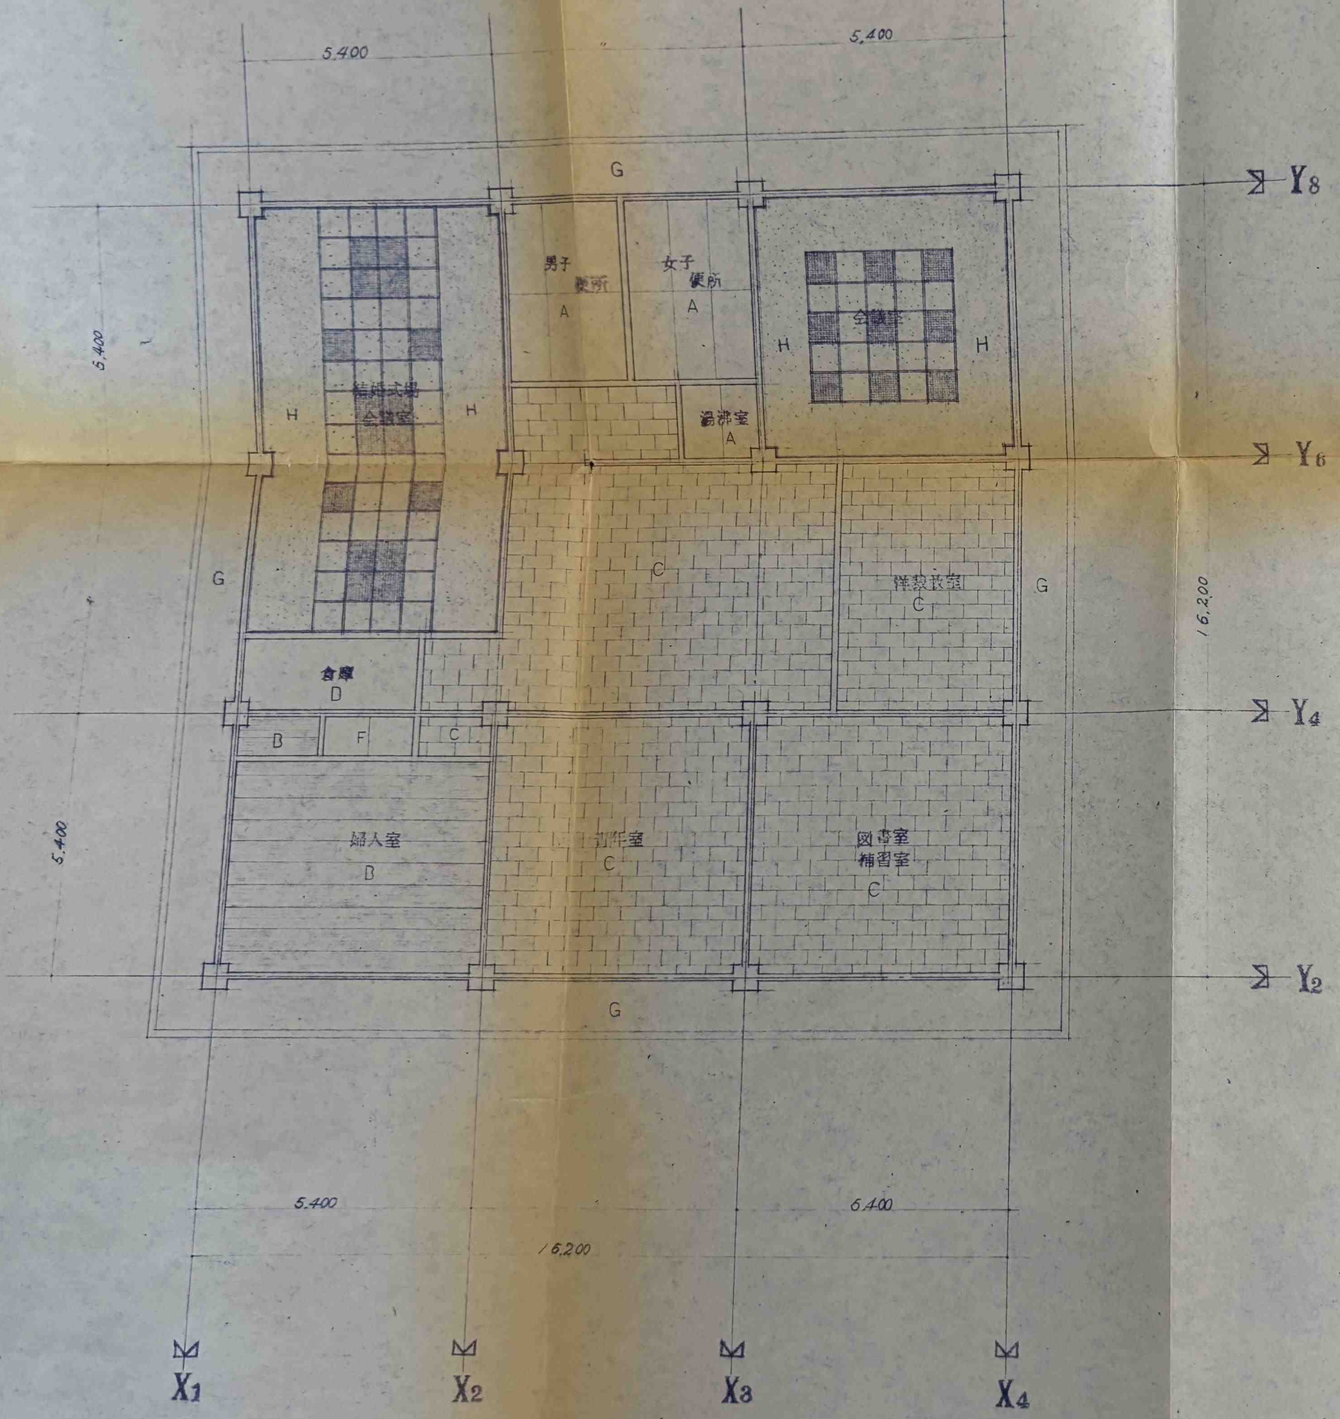

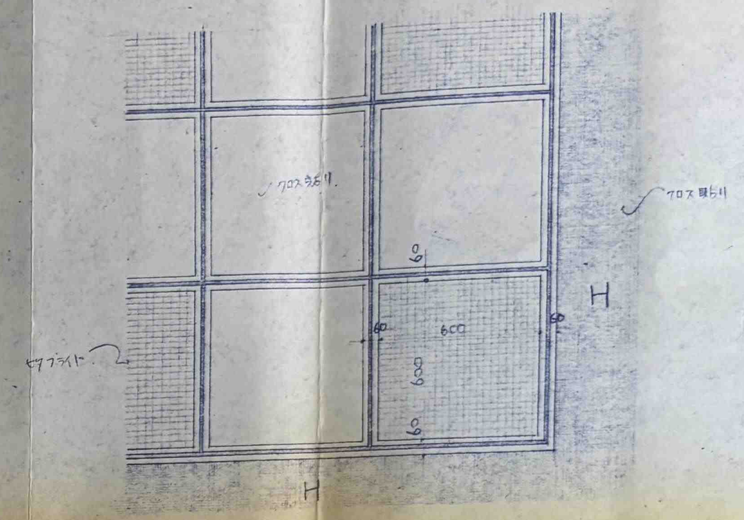

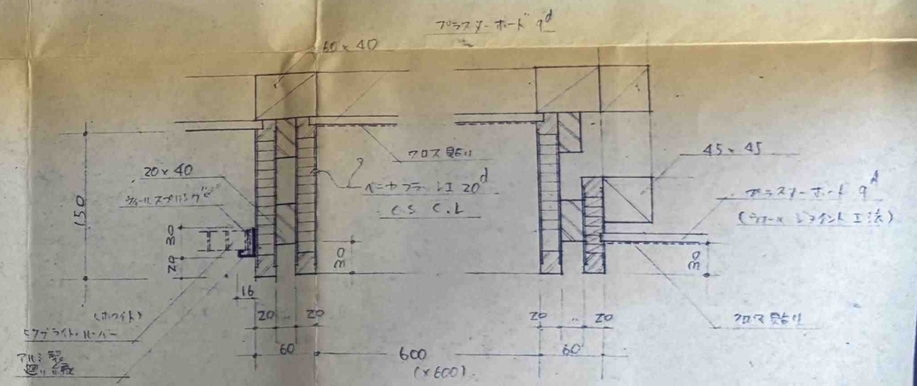

凡例

記号	仕上
A	軟質石綿板 4t VP
B	杉柾ベニヤ 6t
C	吸音板 9t
D	モルタル
E	石綿板 6t セラズキン吹付
F	ベニヤ 4t
G	ベニヤ仮枠コンクリート打放し シリコン吹付
H	クロス貼り (プラスターボード 9t ウォールジョイント工法

■ 岬町立第一公民館新築工事 ■ 7/

■ 天井伏図 2 ■ ■1:100 ■ ■

綜合設計株式会社 ■ ■ ■

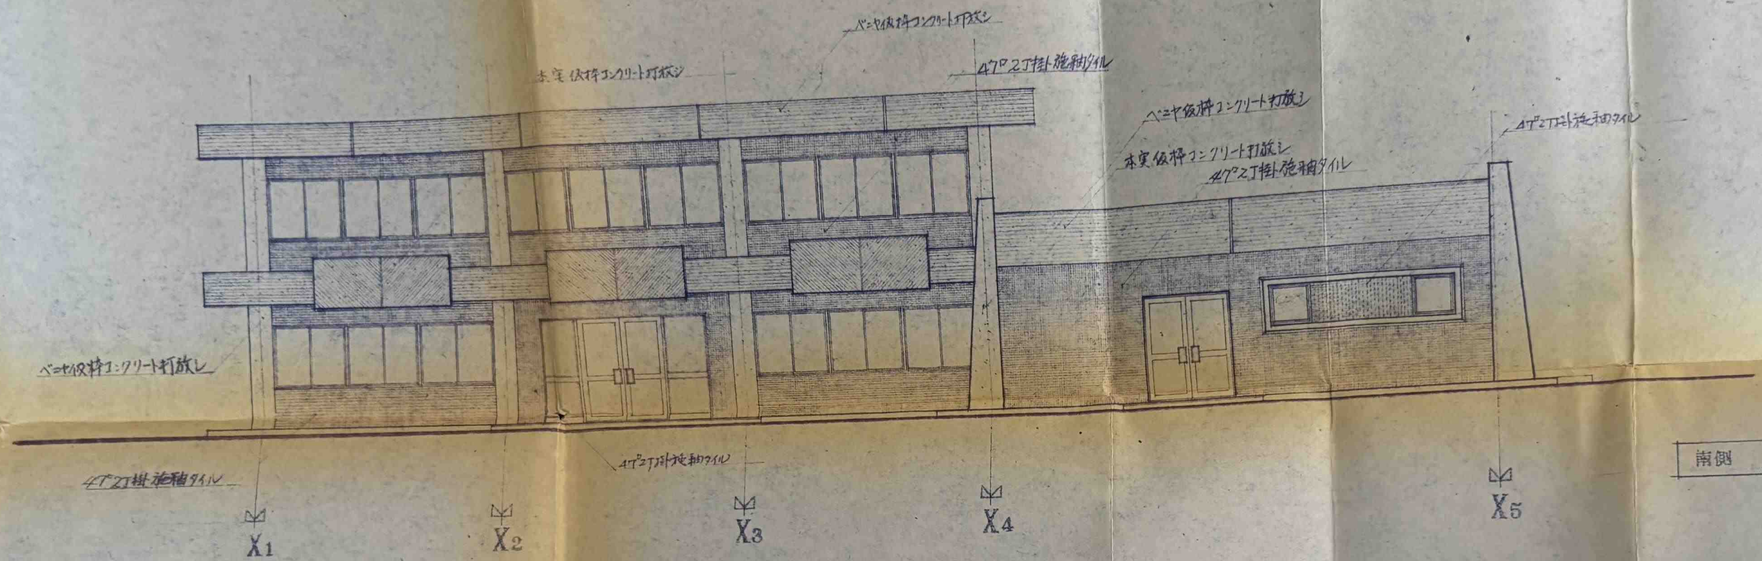

南側 立面図 1:100

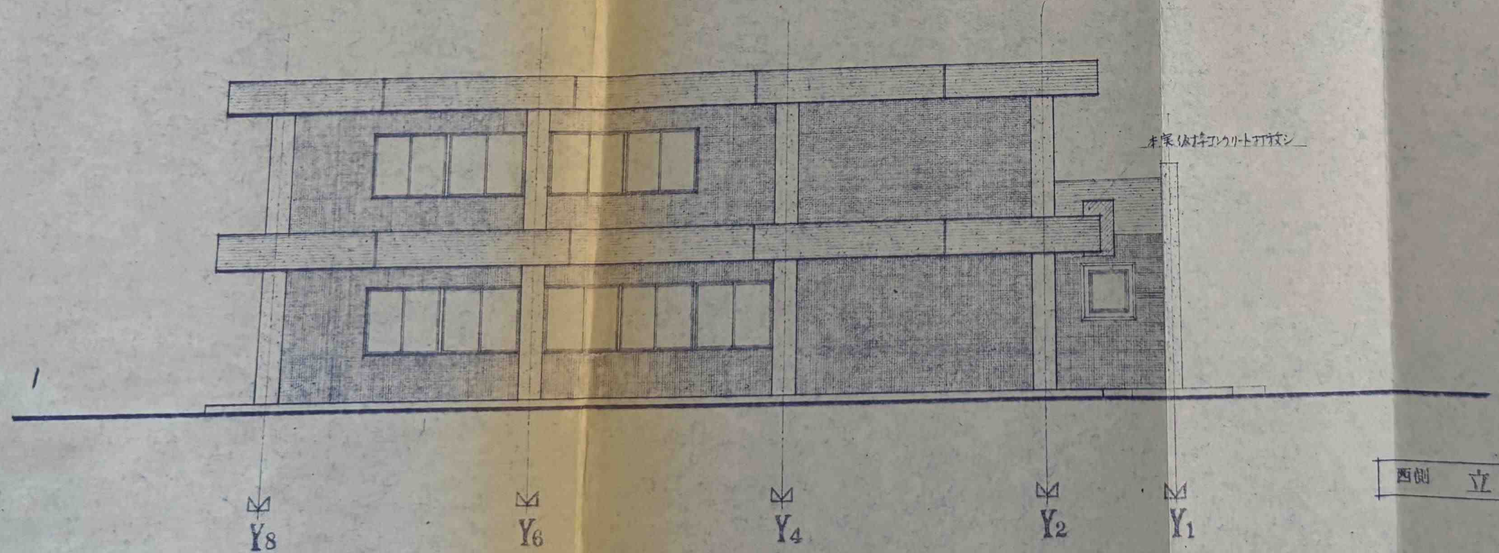

西側 立面図 1:100

■ 岬町立第一公民館新築工事 ■ 8／

■ 立面図 1 ■ ■ 1:100 ■ ■

綜合設計株式会社 ■ ■ ■

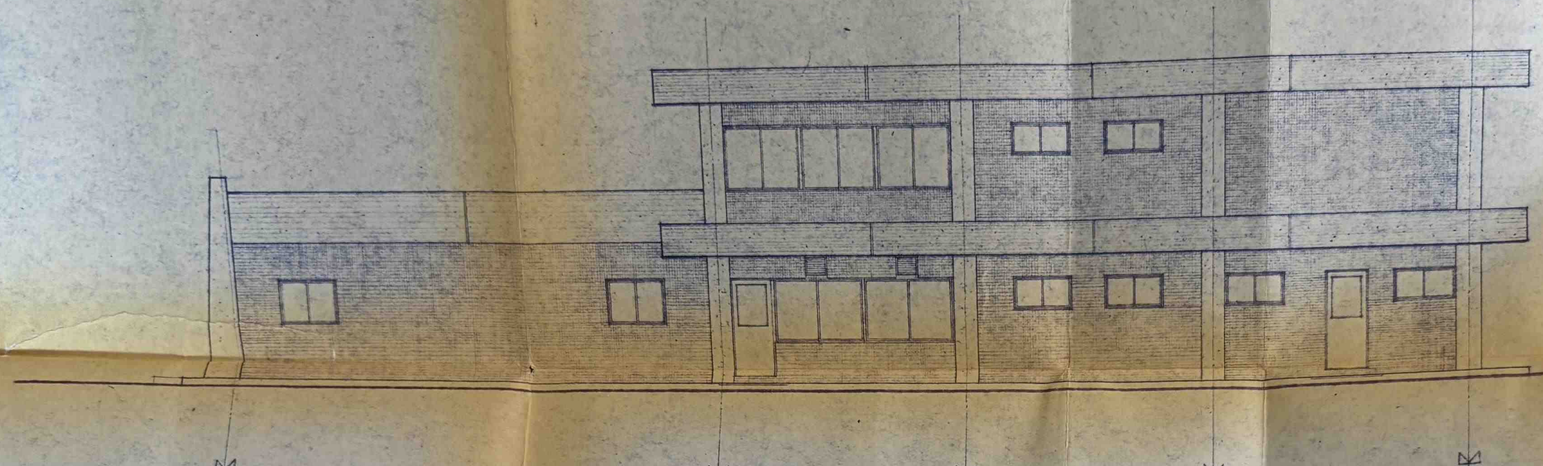

北側 立 面 図 1:100

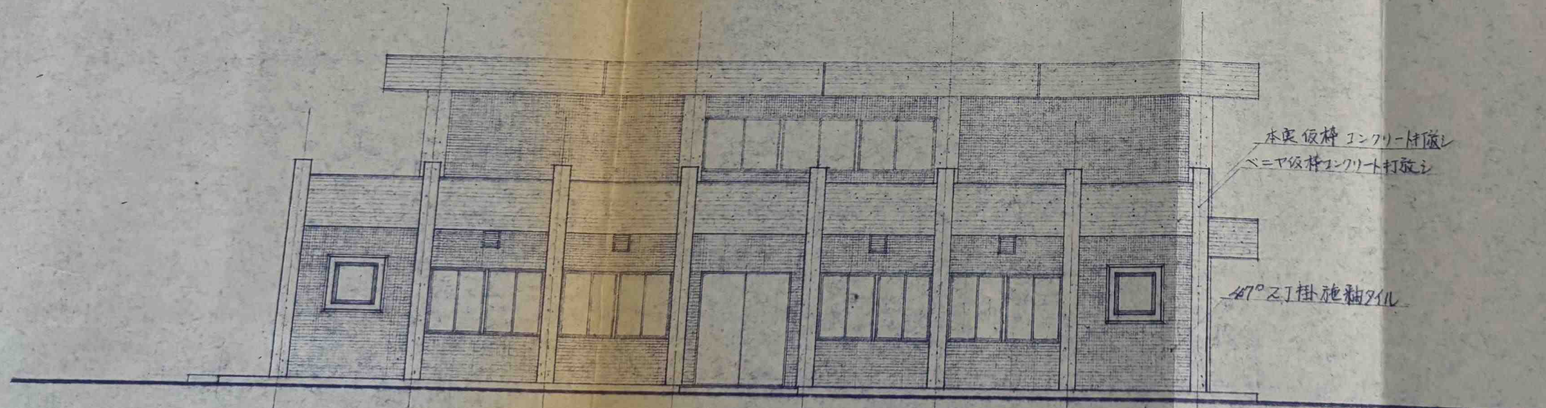

東側 立 面 図 1:100

■ 岬町立第一公民館新築工事 ■ 9／

■ 立 面 図 2 ■ ■ 1:100 ■ ■

綜 合 設 計 株 式 会 社 ■ ■ ■