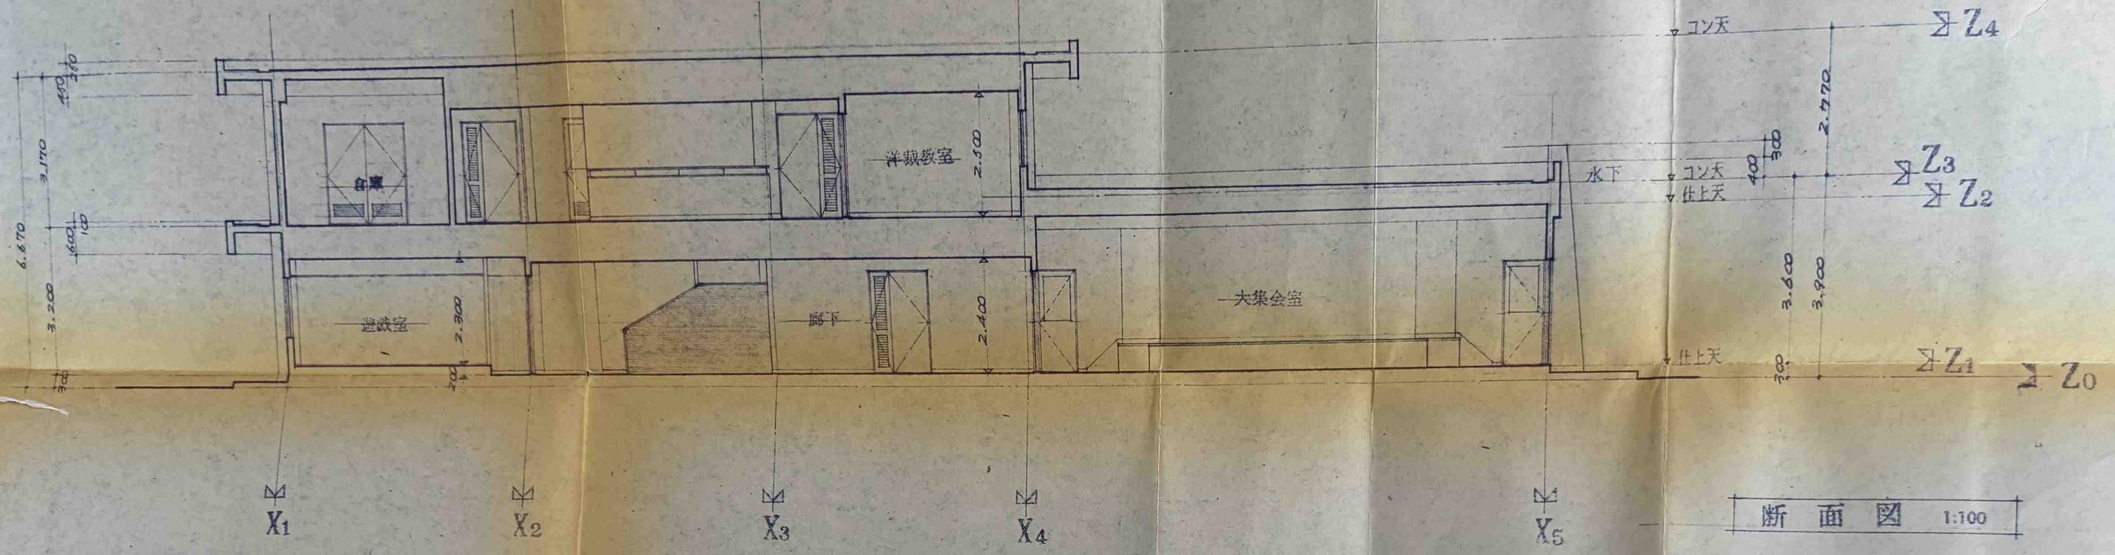

断面図 1:100

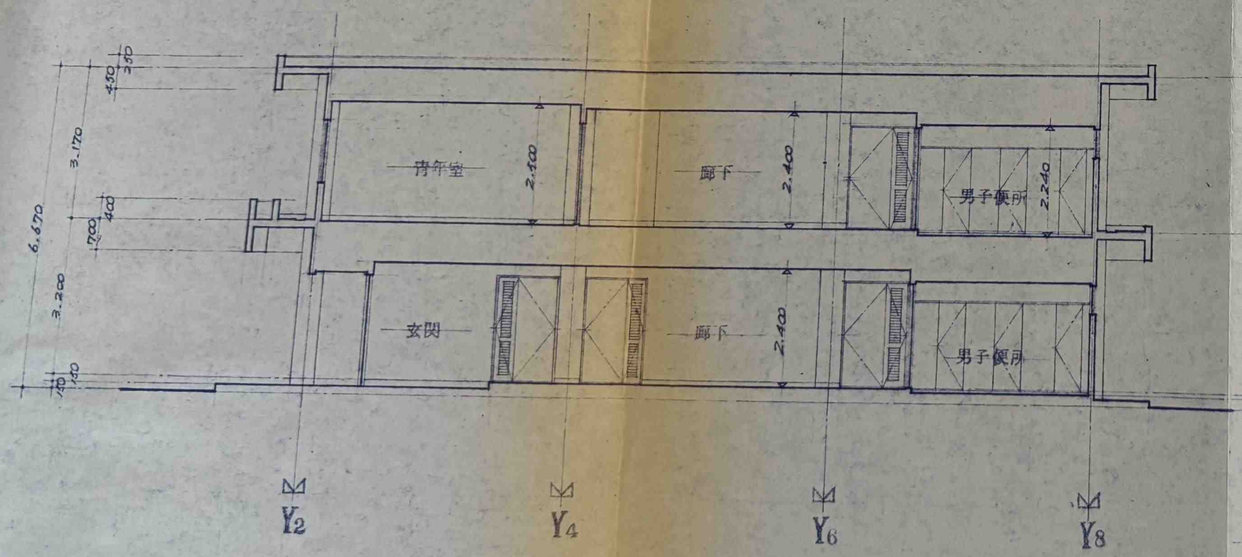

断面図 1:100

■ 岬町立第一公民館新築工事 ■ 10
■ 断面図 ■ ■ 1:100 ■
綜合設計株式会社

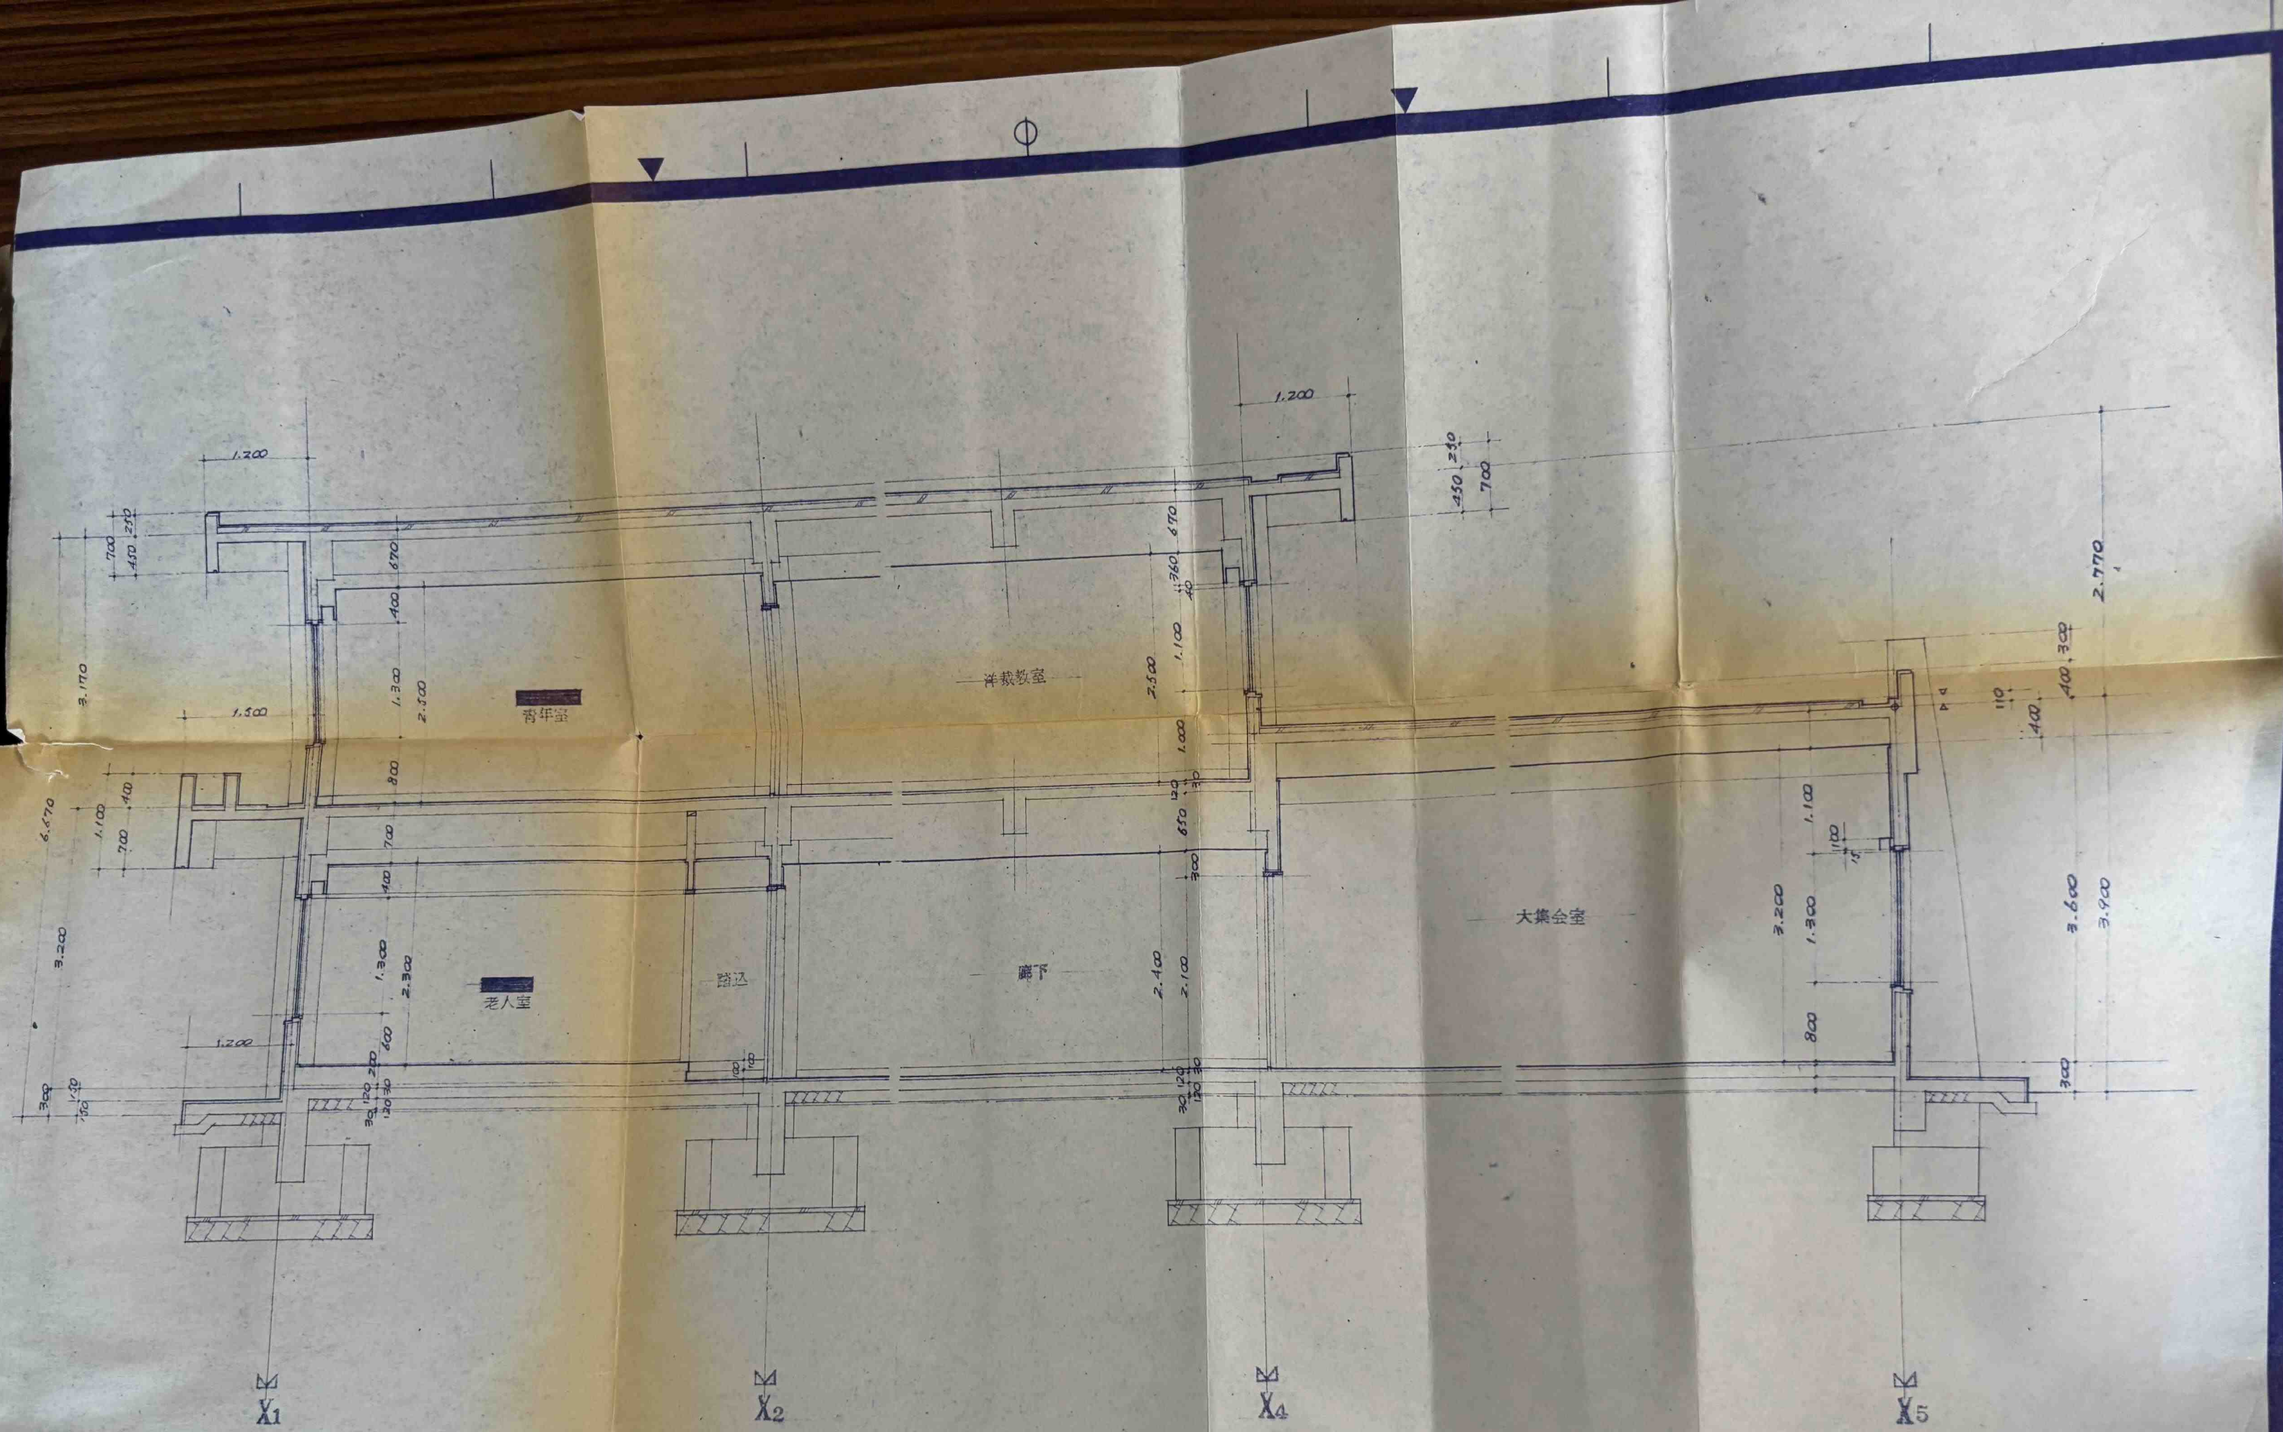

矩計図 1:50

■ 岬町立第一公民館新築工事 ■ 11
■ 矩計図 ■ ■ 1:50
綜合設計株式会社

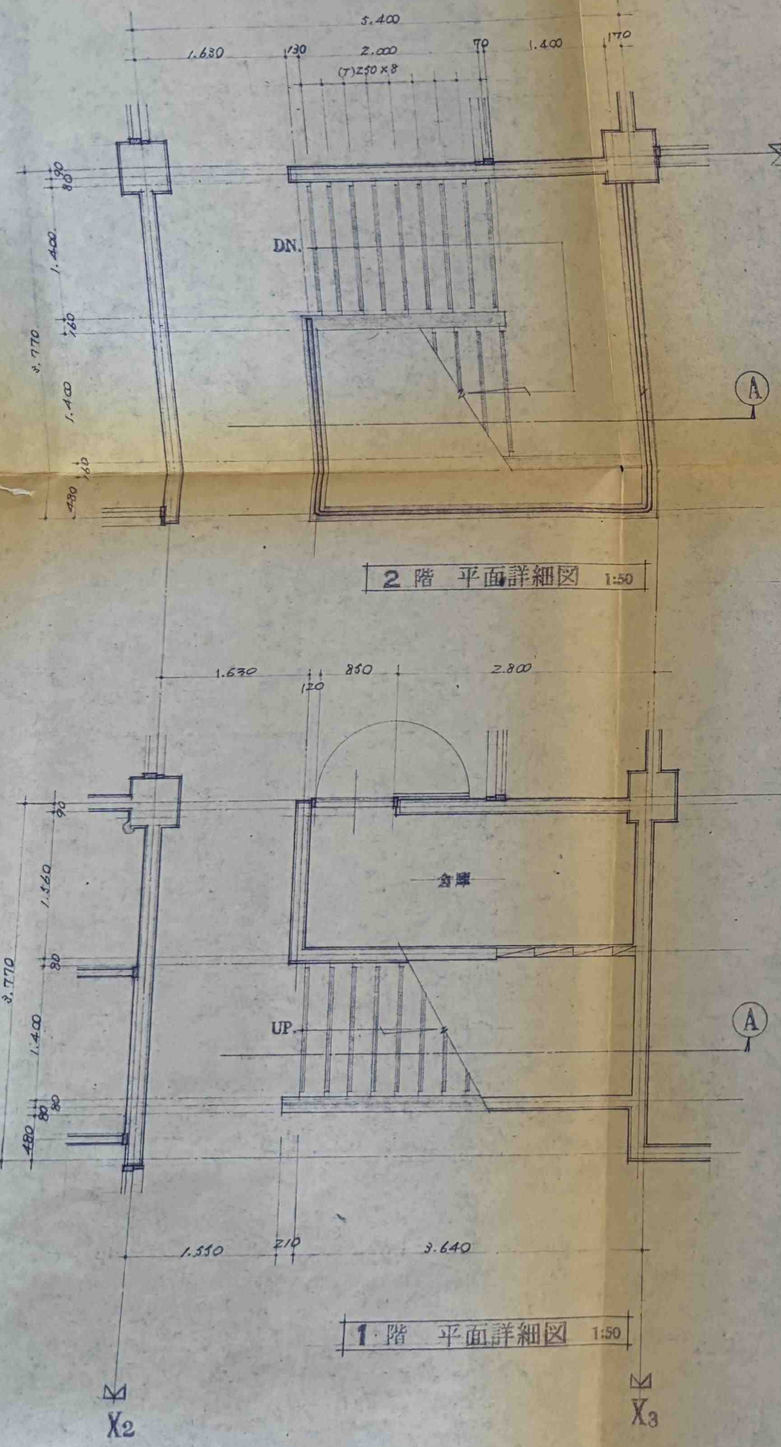

2 階 平面詳細図 1:50

1 階 平面詳細図 1:50

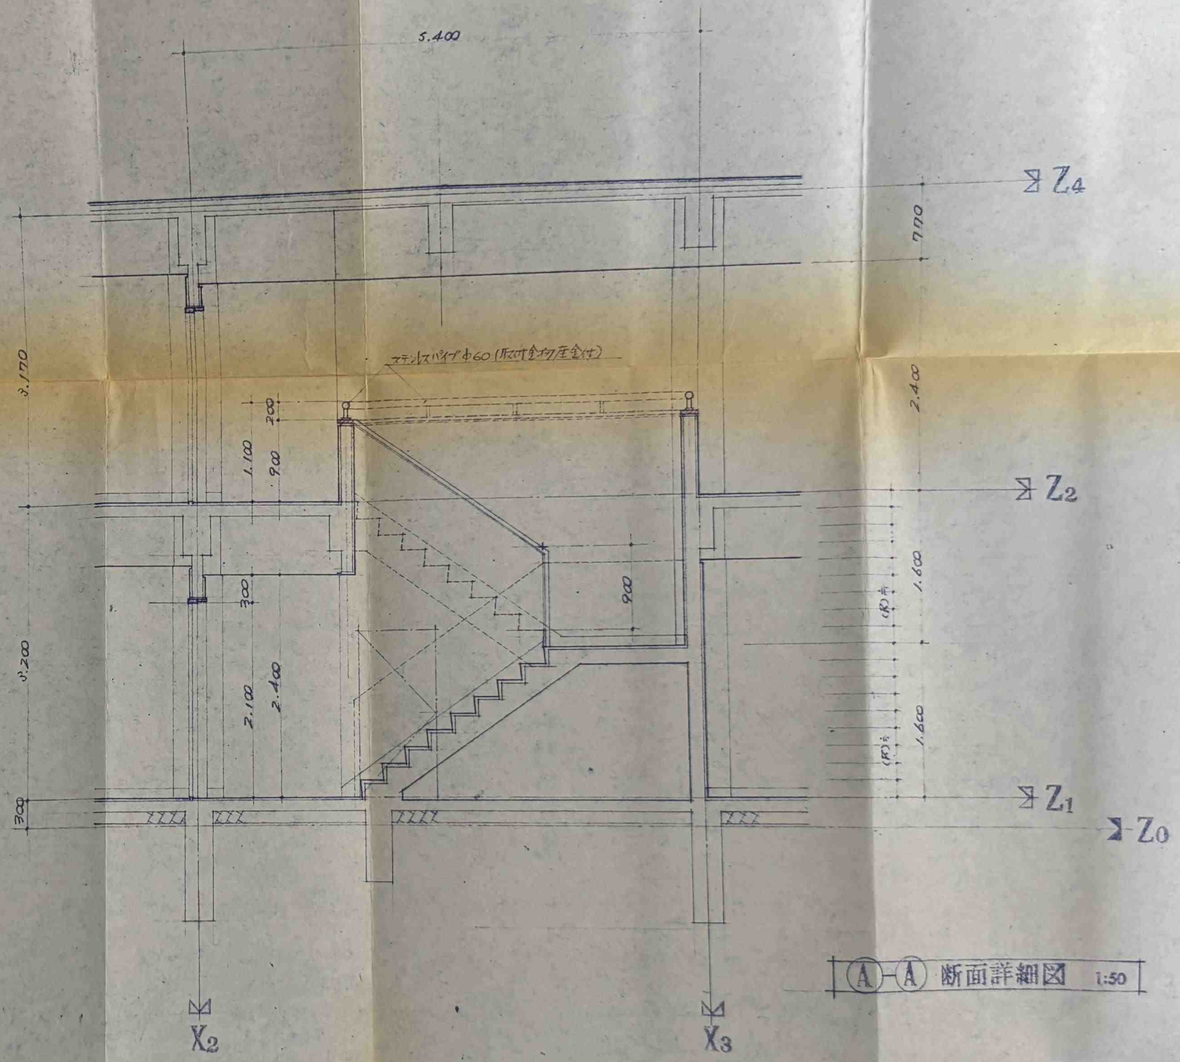

A-A 断面詳細図 1:50

■ 岬町立第一公民館新築工事 ■ 12

■ 階段詳細図 ■ 1:50 ■

綜 合 設 計 株 式 会 社 ■ ■ ■

展開図 1:50

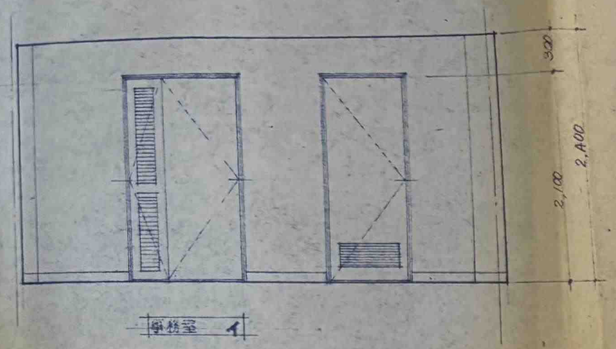

事務室 イ

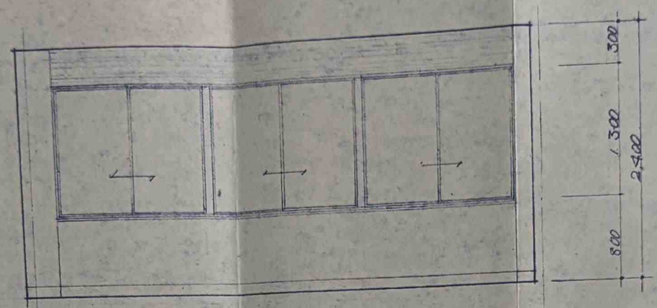

事務室 ハ

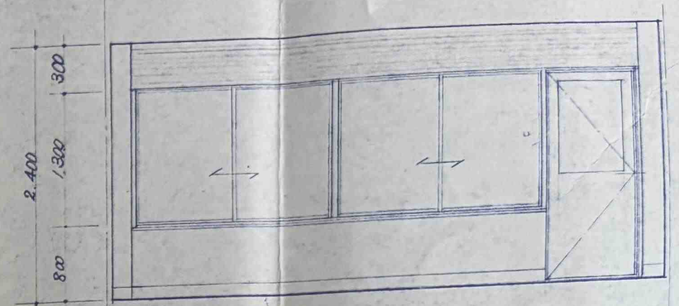

料理講習室 イ

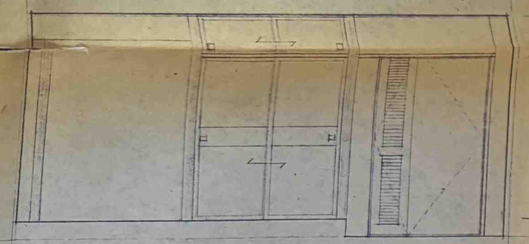

娯楽室 ロ

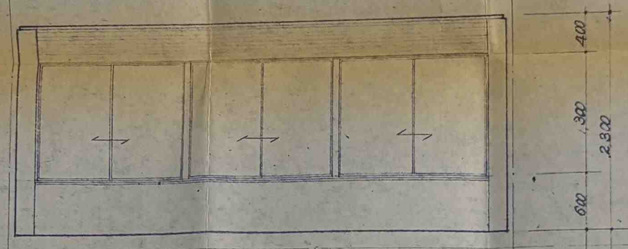

娯楽室 ニ

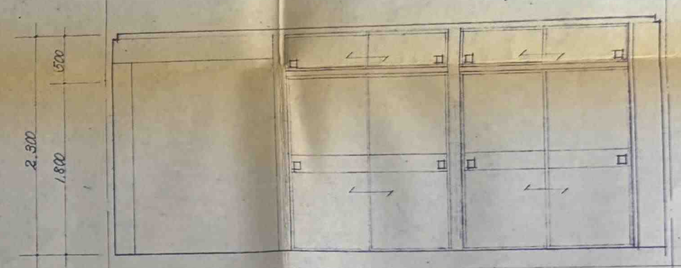

老人室 ニ

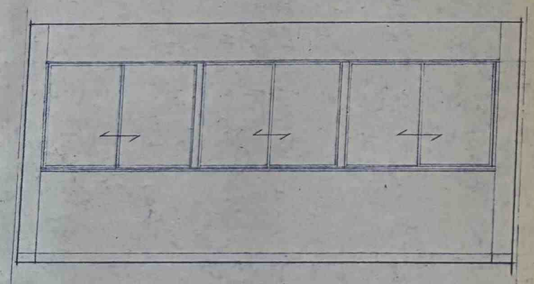

洋裁教室 ロ

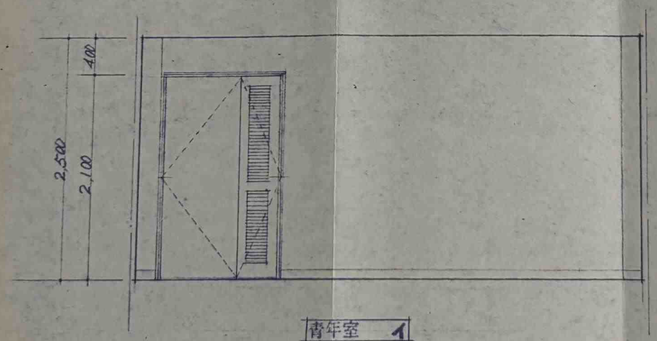

青年室 イ

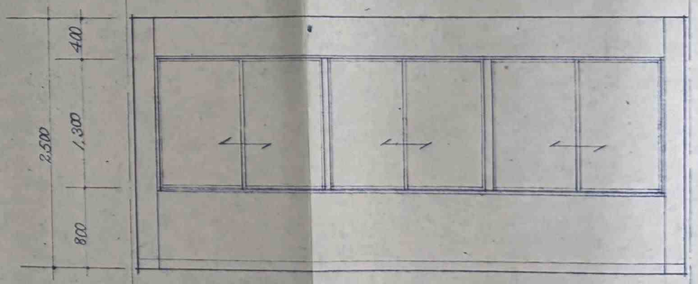

青年室 ハ

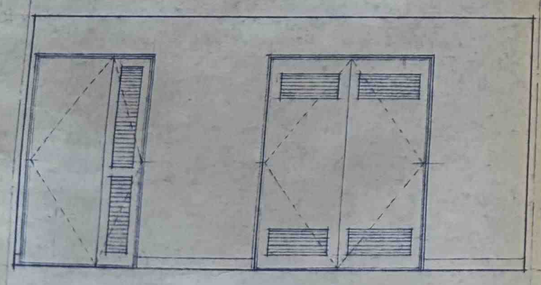

結婚式場 ハ

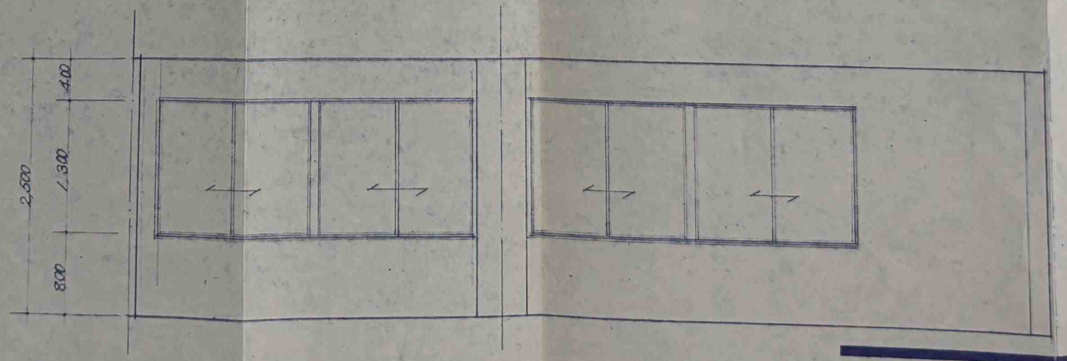

結婚式場 ニ

■ 岬町立第一公民館新築工事 ■ 13

■ 展開図 ■ ■ 1:50 ■ ■

綜合設計株式会社 ■ ■ ■

展開図 1:50

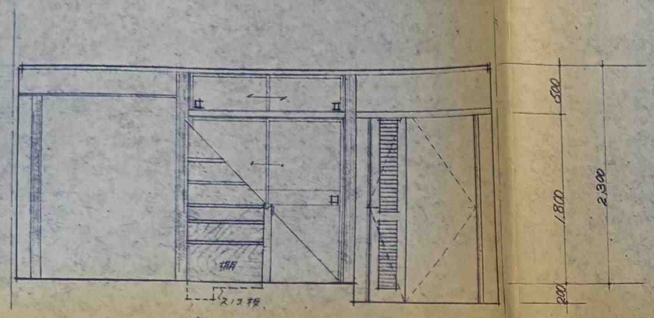

婦人室 イ

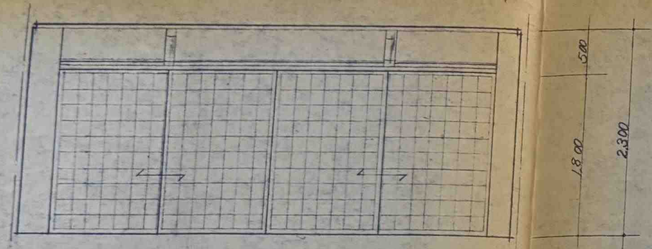

婦人室 ハ

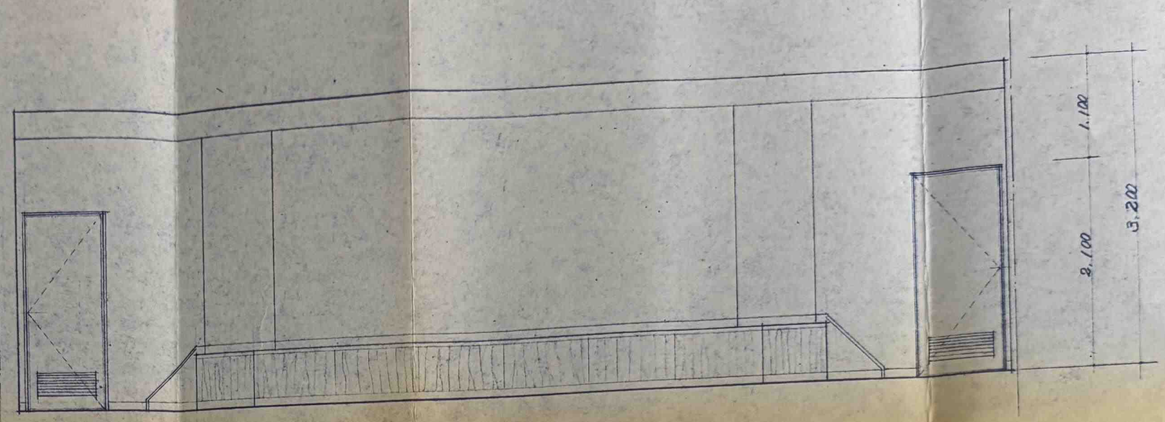

大集会室 イ

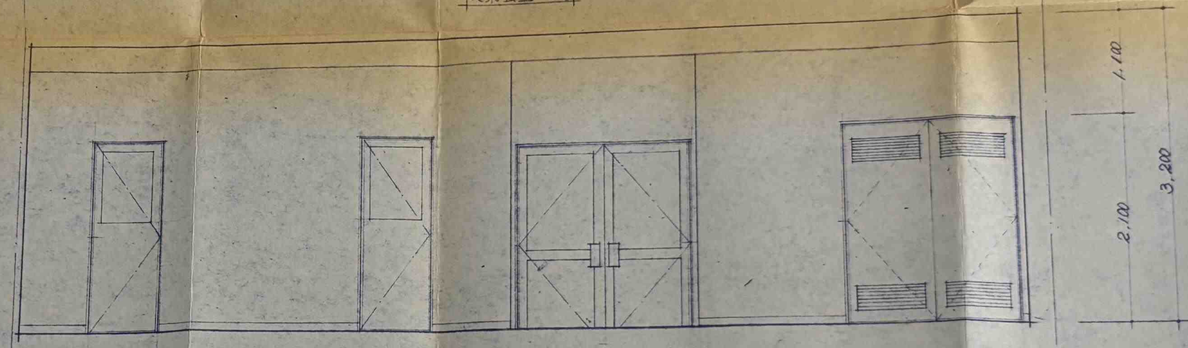

大集会室 ハ

■ 岬町立第一公民館新築工事 ■ 14／

■ 展開図 ■ ■ 1:50 ■ ■

綜合設計株式会社 ■ ■ ■

■ 部分詳細図 ■ ■ 1:20 ■

■ ■ ■ ■ ■ 篠合設計株式会社

階段 部分詳細図 1:20

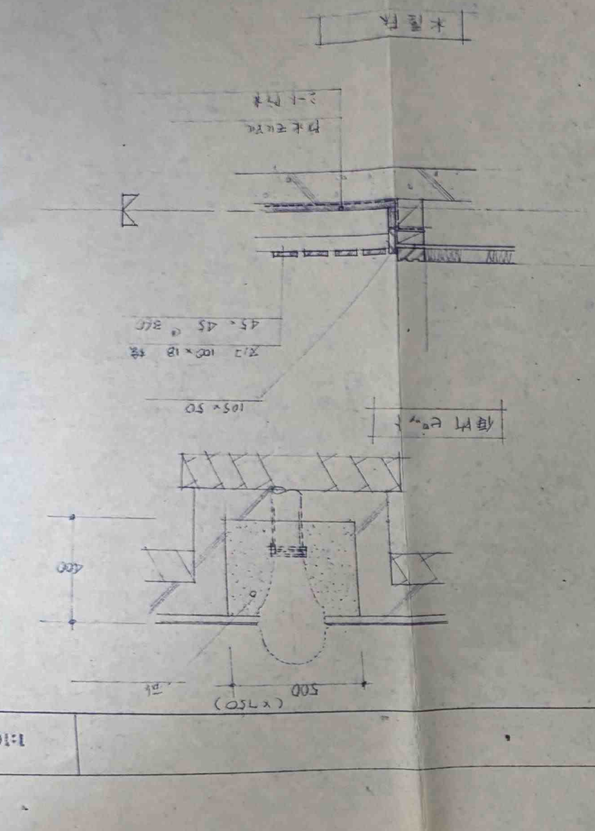
1,200
300
3-ｷ:7
140
ｽﾀﾗｯﾌﾟ
400
250
200
120
150
80
60
ﾎﾞﾙﾄ 10×10
ｽﾀﾗｯﾌﾟ
ｺﾝｸﾘｰﾄ
ｱﾝｶｰ

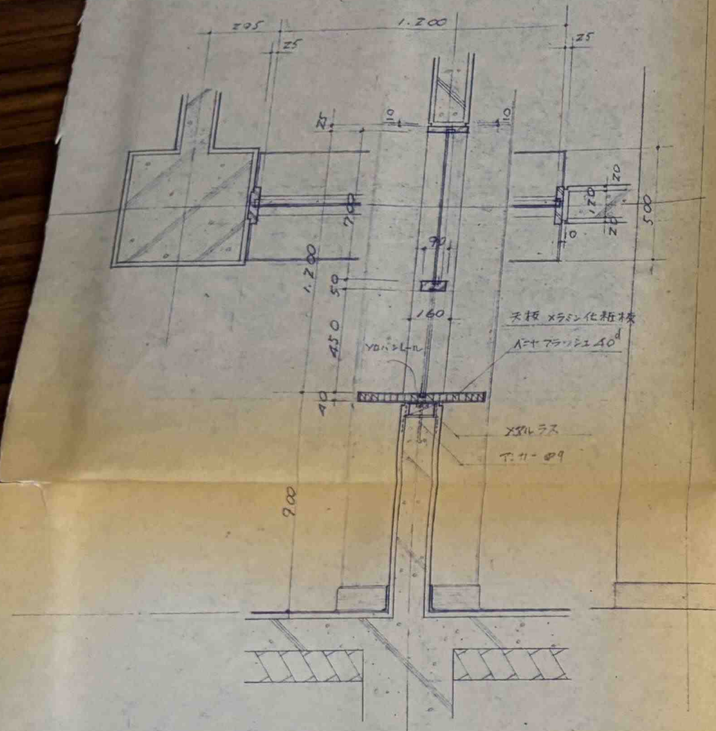

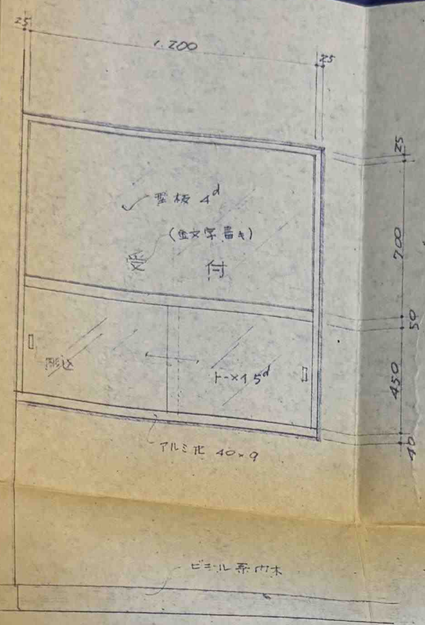

玄関 受付カウンター 部分詳細図 1:20

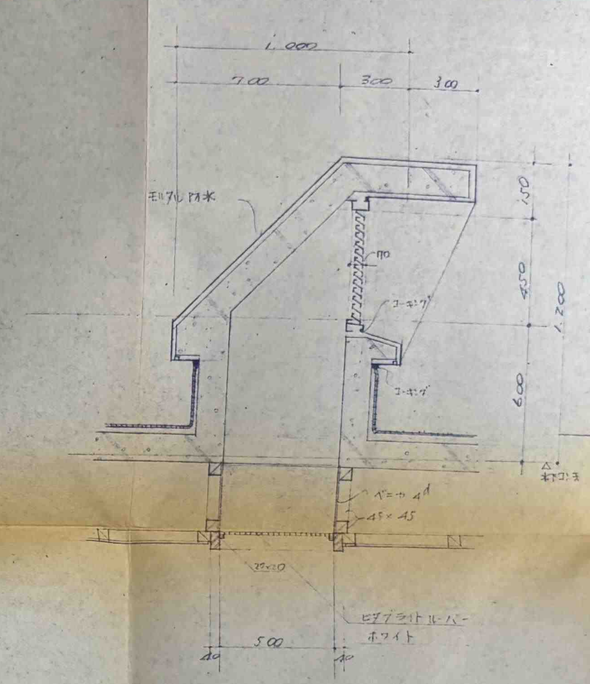

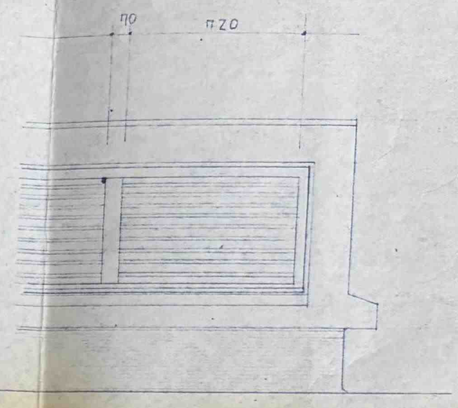

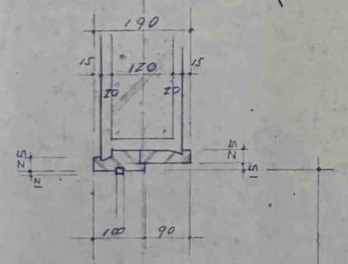

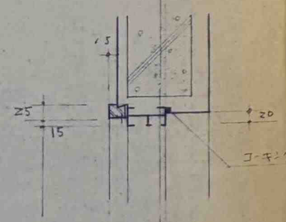

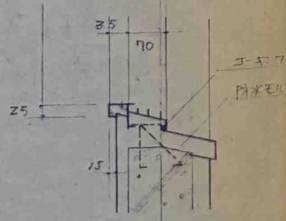

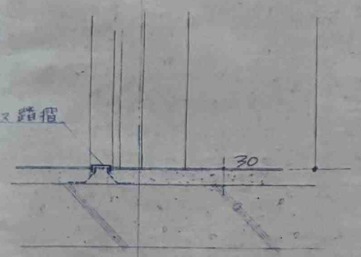

内部出入口 枠

一般 窓部分

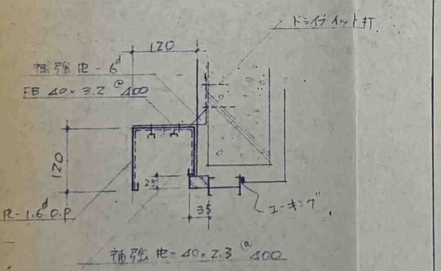

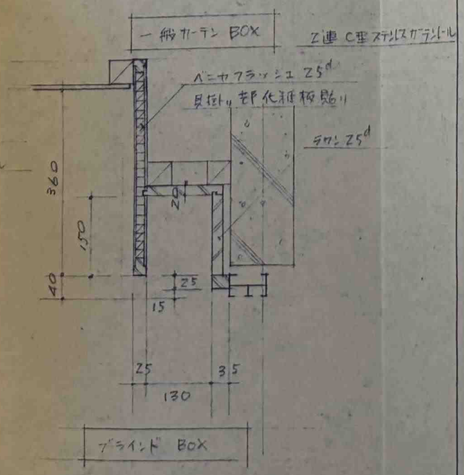

出入口枠 窓枠 部分詳細図 1:10

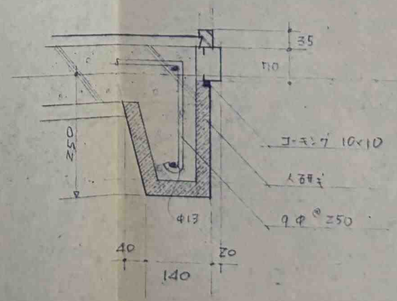

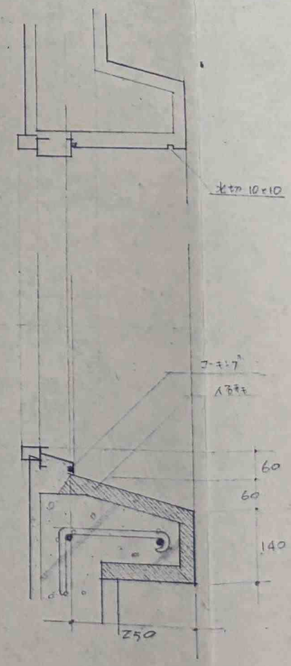

便所 倉庫 窓枠 部分詳細図 1:10

■岬町立第一公民館 新築工事 ■16

■ 部分詳細図 ■1:10 ■1:20 ■

綜合設計株式会社 ■ ■ ■

TD 1 強化ガラス 両開キ戸 嵌殺

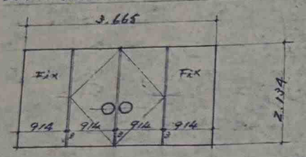

寸法	3.665 × 2.134
見込 / 数量	1
硝子 / 塗装	強化ガラス
金物	シリンダー本錠仕様 フロアーヒンジ
備考	押板

AD 1 アルミ製 両開キ戸

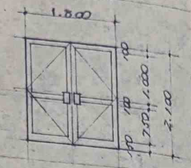

寸法	1.800 × 2.100
見込 / 数量	40 / 1
硝子 / 塗装	ミガキアミ入り 6.8㎜
金物	シリンダー本錠仕様 フロアーヒンジ
備考	押板(ダクト.ステンレス特)

AD 2 アルミ製 両開キ戸

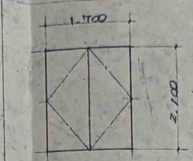

寸法	1.700 × 2.100
見込 / 数量	40 / 1
硝子 / 塗装	
金物	ロック錠 ピボットヒンジ アームストッパー
備考	

AD 3 アルミ製親子戸

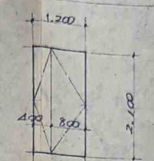

寸法	1.200 × 2.100
見込 / 数量	40 / 1
硝子 / 塗装	
金物	ロック錠 ピボットヒンジ ドアーチェック
備考	

AD 4 アルミ製片開キ戸

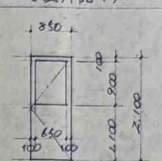

寸法	850 × 2.100
見込 / 数量	40 / 1
硝子 / 塗装	トーメイ5㎜
金物	ロック錠 ピボットヒンジ アームストッパー
備考	

AD 5 アルミ製片開キ戸 引違イ窓寸

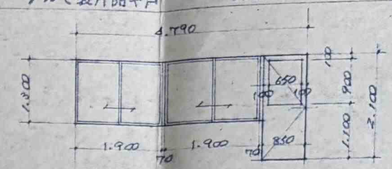

寸法	4.790 × 2.100
見込 / 数量	40 / 1
硝子 / 塗装	トーメイ5㎜
金物	ロック錠 ピボットヒンジ アームストッパー 他1
備考	

AW 1 アルミ製引違イ窓

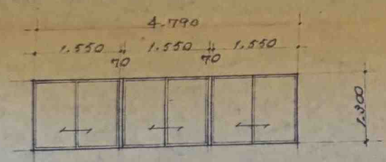

寸法	4.790 × 1.700
見込 / 数量	枠(70) / 7
硝子 / 塗装	トーメイ5㎜
金物	
備考	

AW 2 アルミ製引違イ窓

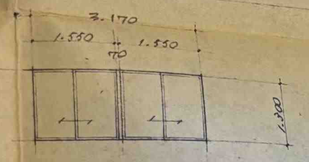

寸法	3.170 × 1.300
見込 / 数量	(枠)70 / 3
硝子 / 塗装	トーメイ5㎜
金物	
備考	

AW 3 アルミ製引違イ窓

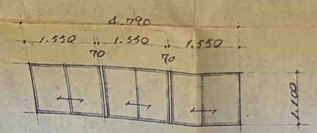

寸法	4.790 × 1.100
見込 / 数量	枠(70) / 1
硝子 / 塗装	トーメイ5㎜
金物	
備考	

AW 4 アルミ製引違イ窓

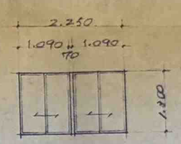

寸法	2.250 × 1.300
見込 / 数量	枠(70) / 4
硝子 / 塗装	トーメイ5㎜
金物	
備考	

AW 5 アルミ製引違イ窓

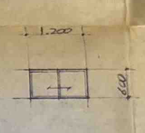

寸法	1.200 × 600
見込 / 数量	(枠)70 / 8
硝子 / 塗装	トーメイ5㎜
金物	
備考	

AW 6 アルミ製ヒリ出し窓

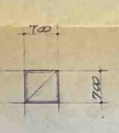

寸法	700 × 700
見込 / 数量	72(70) / 5
硝子 / 塗装	トーメイ5㎜
金物	
備考	

WD 1 木製両開キ戸

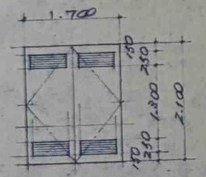

寸法	1.700 × 2.100
見込 / 数量	36 / 2
硝子 / 塗装	0.P
金物	ロック錠 予引アオリ止メ ピボットヒンジ
備考	木製ガラリ

WD 2 木製親子戸

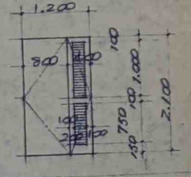

寸法	1.200 × 2.100
見込 / 数量	36 / 12
硝子 / 塗装	0.P
金物	ロック錠 ピボットヒンジ ドアーチェック
備考	木製ガラリ

WD 3 木製片開き戸

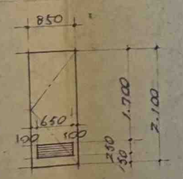

寸法	850 × 2.100
見込 / 数量	36 / 3
硝子 / 塗装	0.P
金物	ロック錠 ピボットヒンジ ドアーチェック
備考	木製ガラリ

WD 4 木製片開き戸

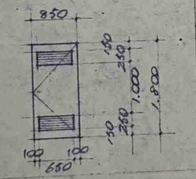

寸法	850 × 1.800
見込 / 数量	36 / 1
硝子 / 塗装	0.P
金物	ロック錠 ピボットヒンジ 予引アオリ止メ
備考	木製ガラリ

WD 5 木製片開キ戸

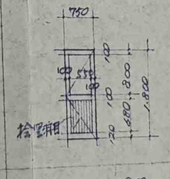

寸法	750 × 1.800
見込 / 数量	36 / 1
硝子 / 塗装	型板 4㎜ / 0.P
金物	ガラス押縁付吊錠 丁番 ラッチ錠 アームストッパー
備考	

WD 6 木製片開き戸

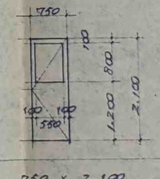

寸法	750 × 2.100
見込 / 数量	36 / 8
硝子 / 塗装	型板 4㎜ / 0.P
金物	ステンレス縁ガラス吊錠 ピボットヒンジ ドアーチェック 面水ベンキフラッシュ
備考	

WD 7 木製片開キ戸

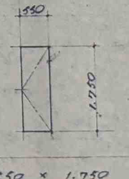

寸法	550 × 1.750
見込 / 数量	36 / 16
硝子 / 塗装	0.P
金物	ガラス縁ガラス付吊錠 ラバリーヒンジ 表示窓付ラッチ 面水ベンキフラッシュ
備考	

WD 8 木製片開き戸

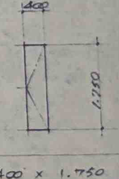

寸法	400 × 1.750
見込 / 数量	36 / 2
硝子 / 塗装	0.P
金物	ガラス縁ガラス付吊錠 丁番
備考	面水ベンキフラッシュ

H 1 引違イフスマ

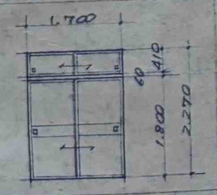

寸法	1.700 × 2.270
見込 / 数量	27 / 2
硝子 / 塗装	
金物	引手
備考	新島ノ子貼り

H 2 引違イフスマ

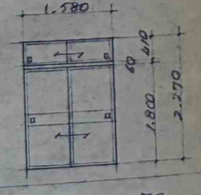

寸法	1.580 × 2.270
見込 / 数量	27 / 3
硝子 / 塗装	
金物	引手
備考	新島ノ子貼り

P 1 引違イ硝子障子

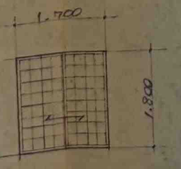

寸法	1.700 × 1.800
見込 / 数量	33 / 1
硝子 / 塗装	型板 4㎜
金物	引手
備考	

AG 1 アルミ製ガラリ

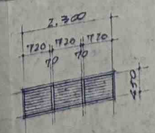

寸法	2.300 × 450
見込 / 数量	枠(70) / 2
硝子 / 塗装	
金物	アルミエのカギ仕上
備考	

P 2 引違イ障子戸

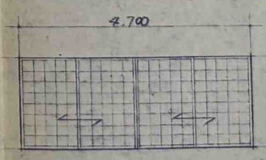

寸法	4.700 × 1.800
見込 / 数量	27 / 3
硝子 / 塗装	
金物	引手
備考	ビニマル紙貼り

建具リスト 1:100

※特記共金物ハ全テステンレススルル

■ 岬町立第一公民館新築工事 ■17/

■ 建具リスト ■1:100

綜合設計株式会社

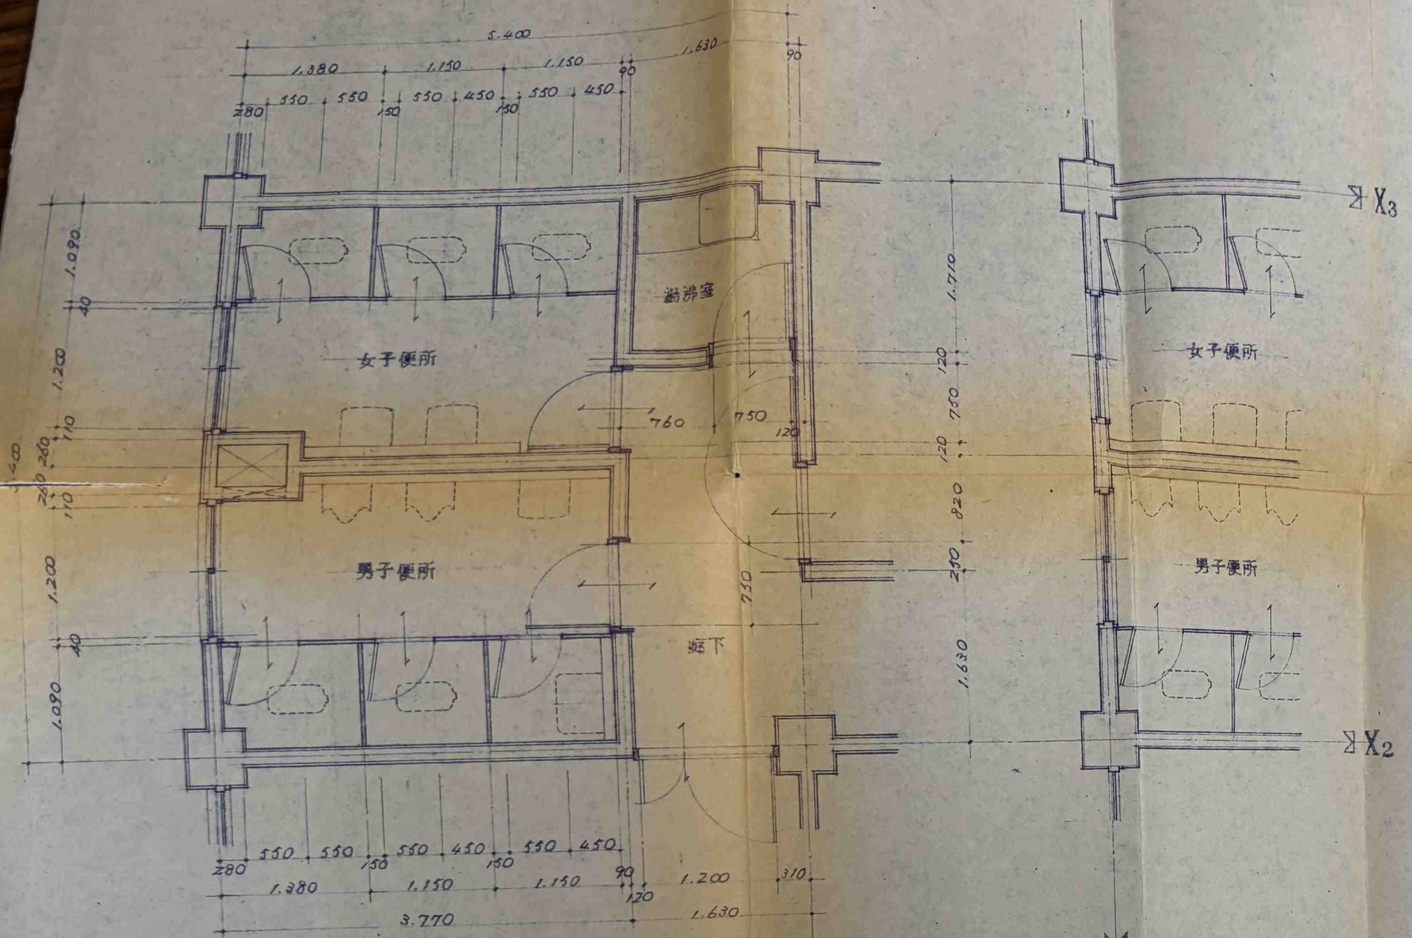

1 階 平面詳細図 1:50

2 階 平面詳細図 1:50

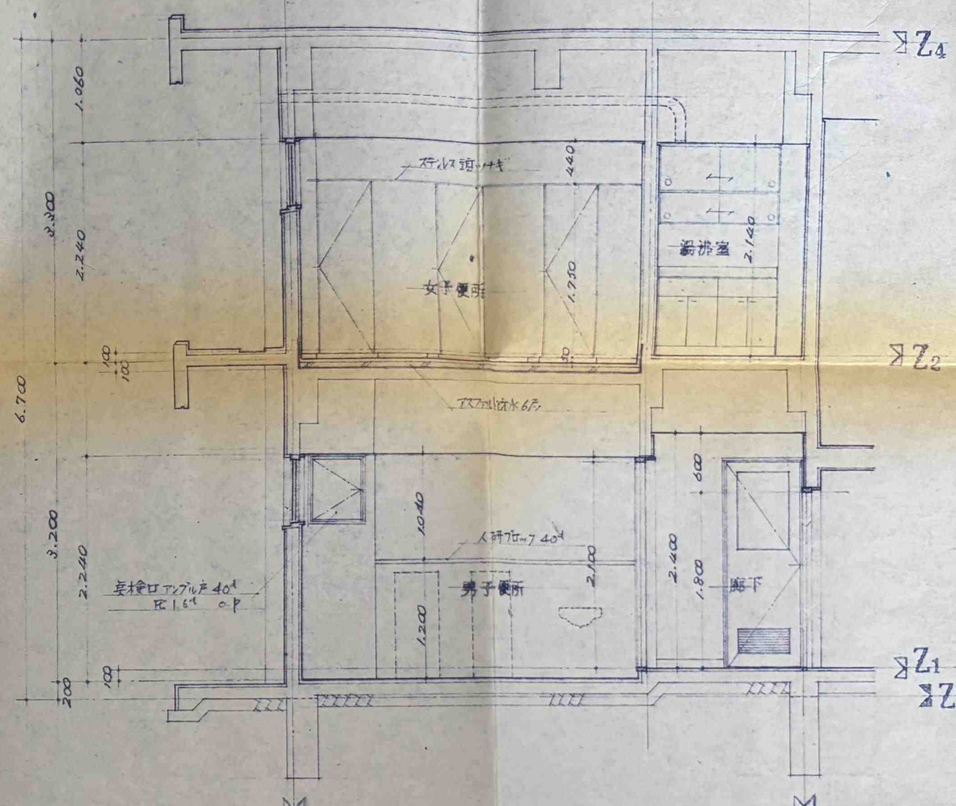

断面詳細図 1:50

岬町立 第一公民館 新築工事	18
便所詳細図	1:50
綜合設計株式会社	

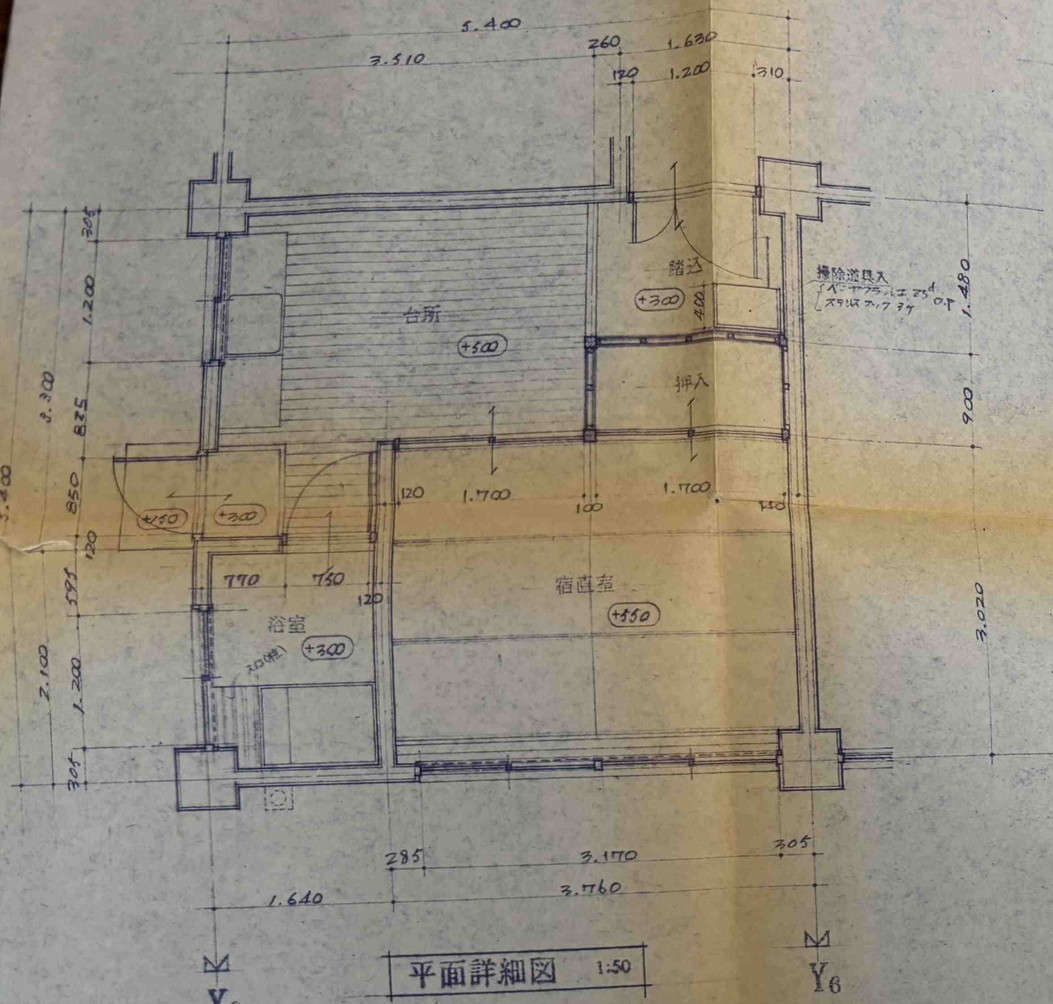

平面詳細図 1:50

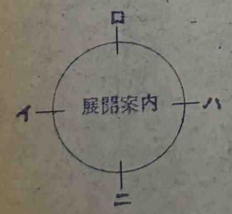

展開図 1:50

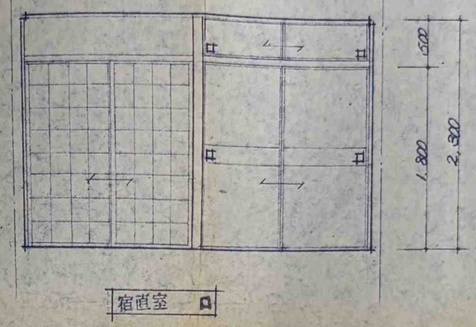

宿直室 ロ

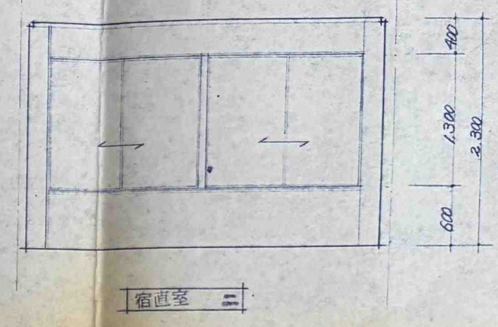

宿直室 ハ

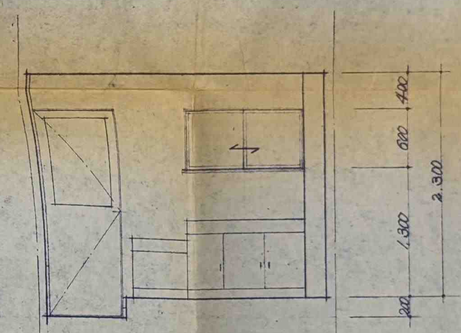

台所 イ

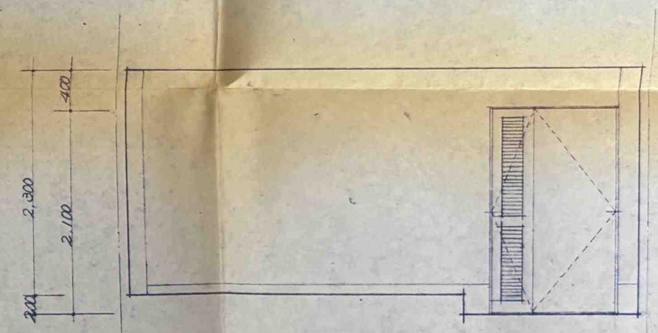

台所 ロ

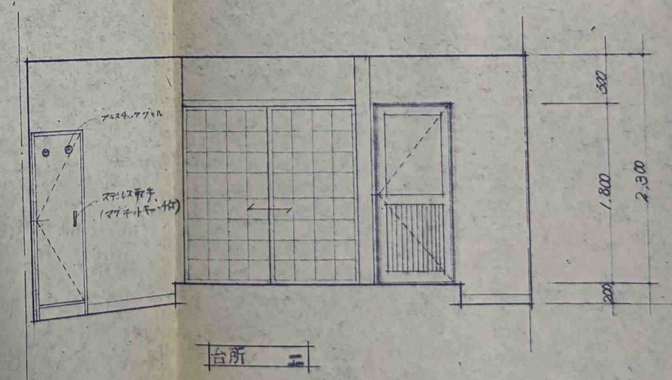

台所 ニ

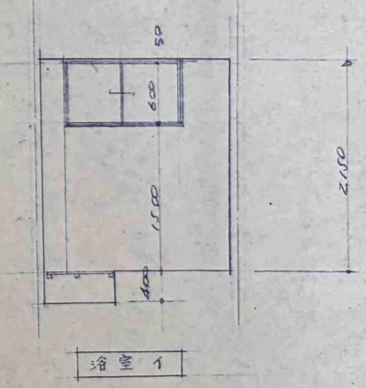

浴室 イ

■ 岬町立第一公民館新築工事 ■19／

■ 平面詳細図 ■ ■1:50 ■ ■

綜合設計株式会社