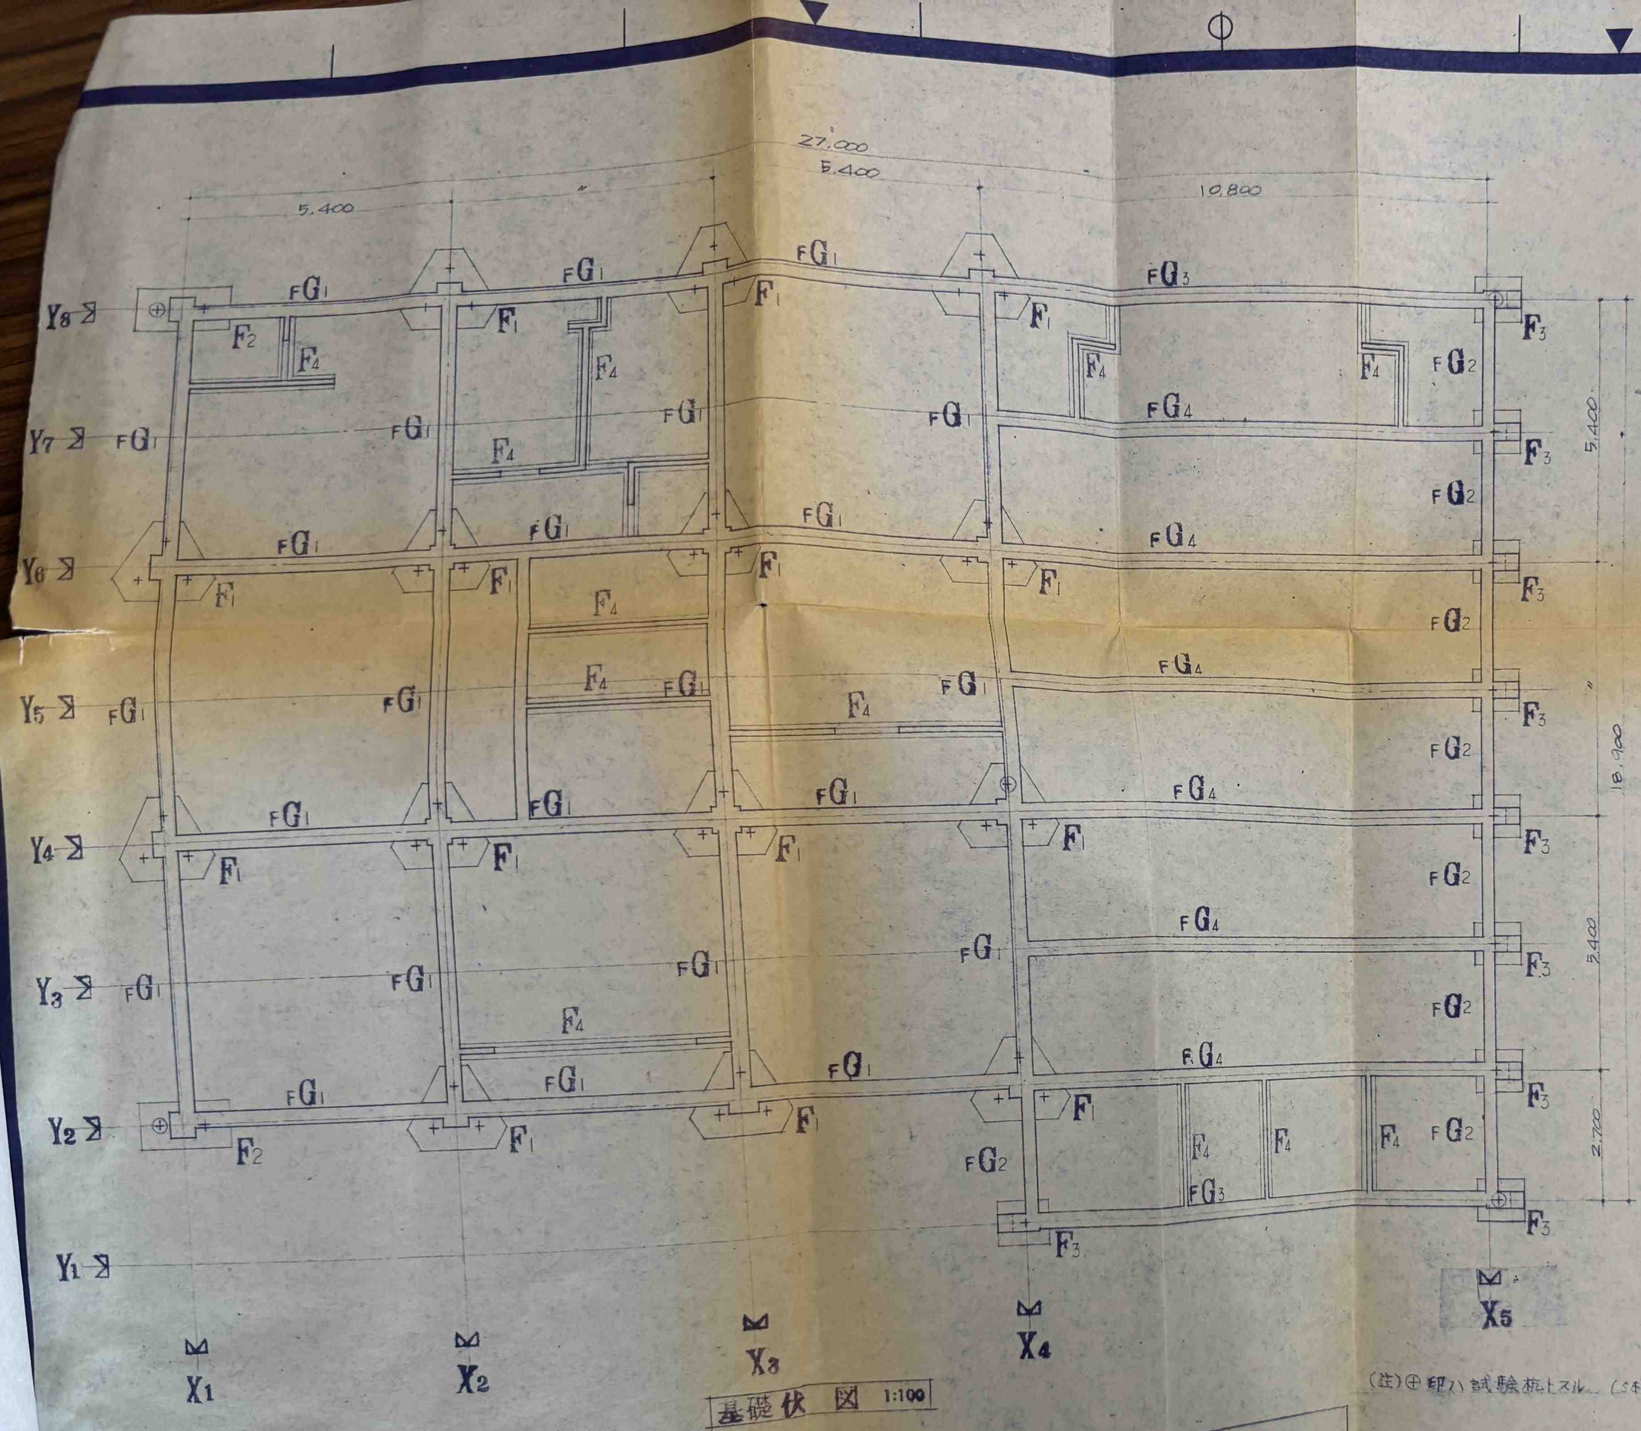

基礎伏図 1:100

(注)⊕印ハ試験杭トスル (5本)

基礎リスト 1:50

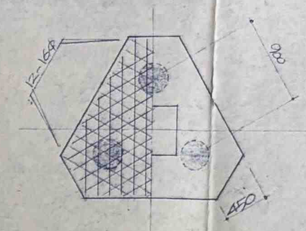

F1

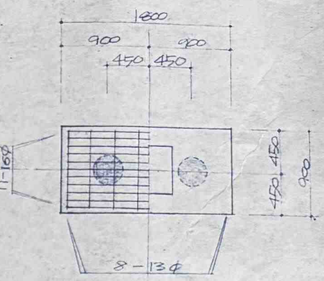

F2

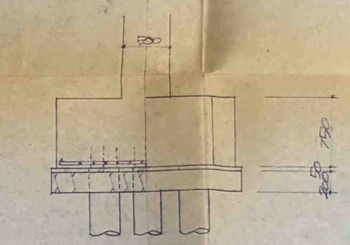

F3

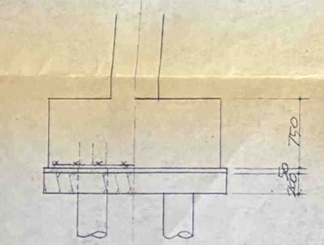

F4

地中梁リスト 1:50

記号	FG1		FG2	FG3	FG4	
位置	外端	中央 内端	両端 中央	両端 中央	外端	中央 内端
断面						
寸法	300 X 900		250 X 500	300 X 1000	300 X 1000	
上筋	3-19φ	2-19φ	2-19φ	2-19φ	4-19φ	2-19φ
下筋	3-19φ	2-19φ	2-19φ	2-19φ	4-19φ	2-19φ
strap	9φ-@300		9φ-@300	9φ-@300	9φ-@300	
腹筋	2-9φ			2-9φ	2-9φ	

9	
13	×
16	•
19	○
22	◎
25	●

■ 岬町立第一公民館新築工事 ■ C-1

■ 基礎伏図 ■ 地中梁基礎リスト ■ 1:100 ■ 1:50 ■

綜合設計株式会社

■ 神野寺立第一公民館新築工事 ■C-2

■ 2階伏図 ■1:100 ■

■ 株式会社 ■ ■ ■ ■ 綜合設

2階伏図 1:100

X5 X4 X3 X2 X1

Y1 Y2 Y3 Y4 Y5 Y6 Y7 Y8

S4 S3 S2 S1

2G1 2G2 2G3 2G4 2G5 2G6 2G7 2G8 2G9 2G10 2G11 2G12 2G13

2B1 2B2 2B3 2B4

5400 5,400 5,400 10,800 27,000 16,200 3,440 2,720 18,960

-200

凡例

150

20

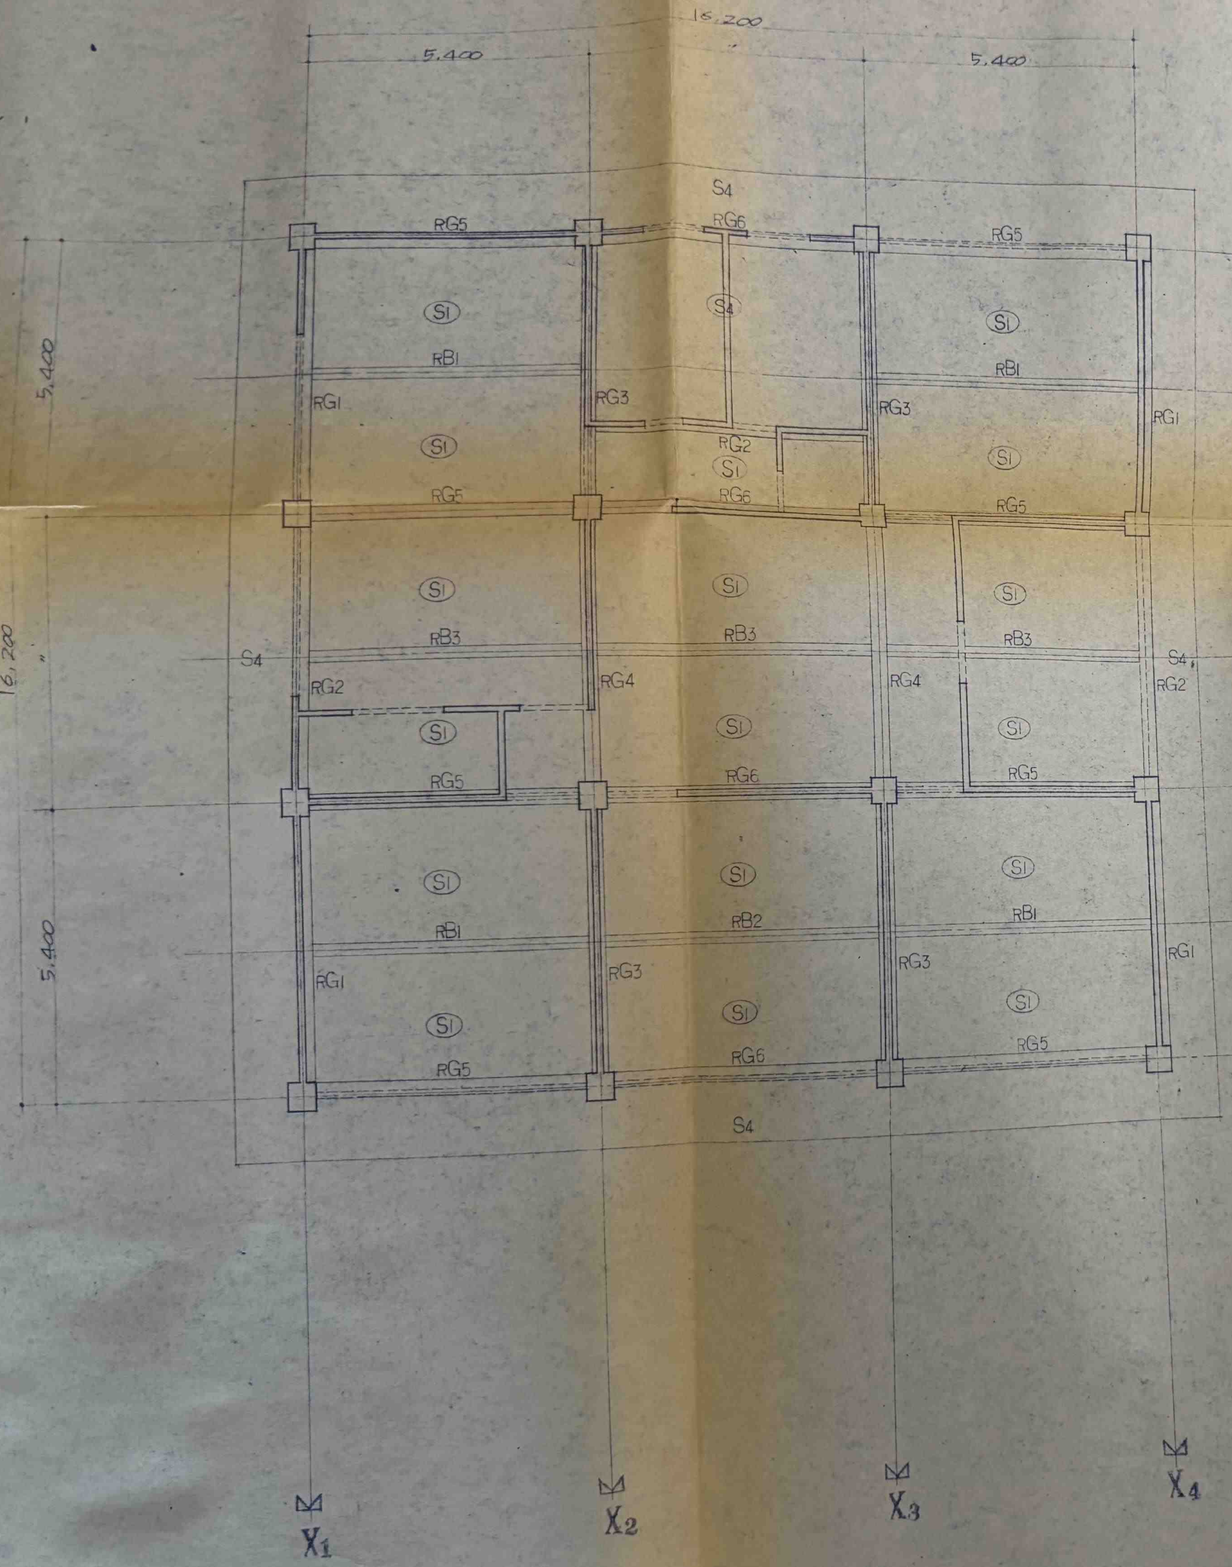

R階伏図 1:100

■岬町立第一公民館新築工事 ■C-3

■R階伏図 ■1:100

綜合設計株式会社

梁 リスト

（註）特記ナキ限リ フープハ 9φ－@300，D≧600ハ
腹筋 2－9φ，中止メハ 9φ－@750トスル。

9	・
13	×
16	●
19	○
22	◎
25	◆

R階

記号	G1			G2			G3			G4			G5			G6		
位置	外端	中央	内端	両端	中央		外端	中央	内端	両端	中央		外端	中央	内端	両端	中央	
断面	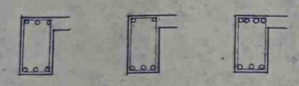						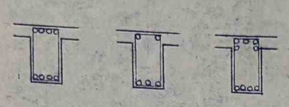			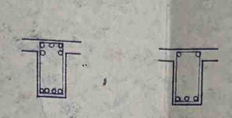			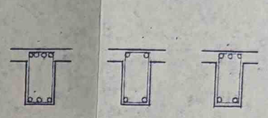			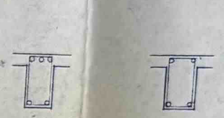		
寸法	300 × 550			300 × 550			300 × 550			300 × 550			300 × 550			300 × 550		
上筋	3－19φ	2－19φ	4－19φ	4－19φ	2－19φ		4－19φ	2－19φ	5－19φ	5－19φ	2－19φ		4－19φ	2－19φ	3－19φ	3－19φ	2－19φ	
下筋	3－19φ	3－19φ	3－19φ	3－19φ	3－19φ		4－19φ	3－19φ	4－19φ	4－19φ	3－19φ		3－19φ	2－19φ	2－19φ	2－19φ	2－19φ	
strap.	9φ－@300			9φ－@300			9φ－@300			9φ－@300			9φ－@300			9φ－@300		
備考																		

記号	G1			G2			G3			G4			G5			G6			G7	
位置	外端	中央	内端	両端	中央		外端	中央	内端	両端	中央		両端	中央		外端	中央	内端	両端	中央
断面	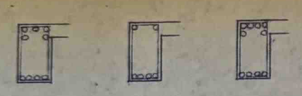						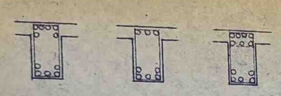						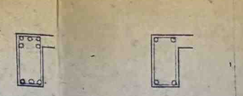			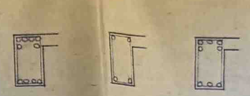			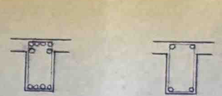	
寸法	300 × 550			300 × 550			300 × 550			300 × 550			300 × 550			300 × 550			300 × 550	
上筋	5－19φ	2－19φ	6－19φ	6－19φ	2－19φ		6－19φ	3－19φ	7－19φ	7－19φ	3－19φ		5－19φ	2－19φ		6－19φ	2－19φ	5－19φ	6－19φ	2－19φ
下筋	4－19φ	4－19φ	4－19φ	4－19φ	4－19φ		5－19φ	5－19φ	5－19φ	5－19φ	5－19φ		3－19φ	2－19φ		4－19φ	2－19φ	3－19φ	4－19φ	2－19φ
strap.	9φ－@300			9φ－@300			9φ－@250			9φ－@250			9φ－@300			9φ－@300			9φ－@300	
備考																				

2階

記号	G8			G9		G10			G11			G12			G13		
位置	外端	中央	内端	両端	中央	両端	中央		外端	中央	内端	外端	中央	内端	外端	中央	内端
断面	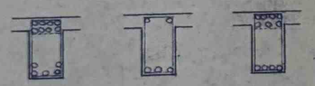											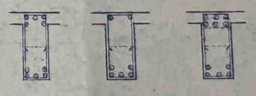					
寸法	300 × 550			250 × 650		300 × 700			300 × 700			300 × 700			300 × 700		
上筋	8－19φ	2－19φ	7－19φ	2－19φ		3－22φ	2－22φ		2－22φ	2－22φ	5－22φ	5－22φ	2－22φ	6－22φ	5－22φ	3－22φ	5－22φ
下筋	5－19φ	3－19φ	4－19φ	2－19φ		3－22φ	5－22φ		2－22φ	2－22φ	3－22φ	5－22φ	5－22φ	5－22φ	5－22φ	6－22φ	5－22φ
strap.	9φ－@300			9φ－@300		9φ－@300			9φ－@300			9φ－@300			9φ－@300		
備考																	

小梁

記号	RB1		RB2		RB3		ZB1			ZB2		ZB3		ZB4
位置	両端	中央	両端	中央	両端	中央	外端	中央	内端	両端	中央	両端	中央	両端 中央
断面							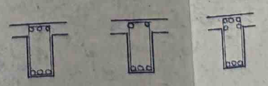					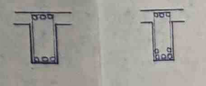		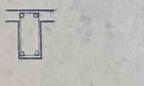
寸法	250 × 500		250 × 500		250 × 500		250 × 500			250 × 500		250 × 500		250 × 500
上筋	3－19φ	2－19φ	3－19φ	2－19φ	3－19φ	2－19φ	3－19φ	2－19φ	5－19φ	5－19φ	2－19φ	3－19φ	3－19φ	2－19φ
下筋	3－19φ	3－19φ	3－19φ	2－19φ	3－19φ	5－19φ	3－19φ	3－19φ	3－19φ	3－19φ	2－19φ	3－19φ	2－19φ	2－19φ
strap.	9φ－@300		9φ－@300		9φ－@300		9φ－@300			9φ－@300		9φ－@300		9φ－@300
備考														

■ 岬町立第一公民館新築工事 ■C-4

■ 梁 リスト ■ 1:50

綜合設計株式会社

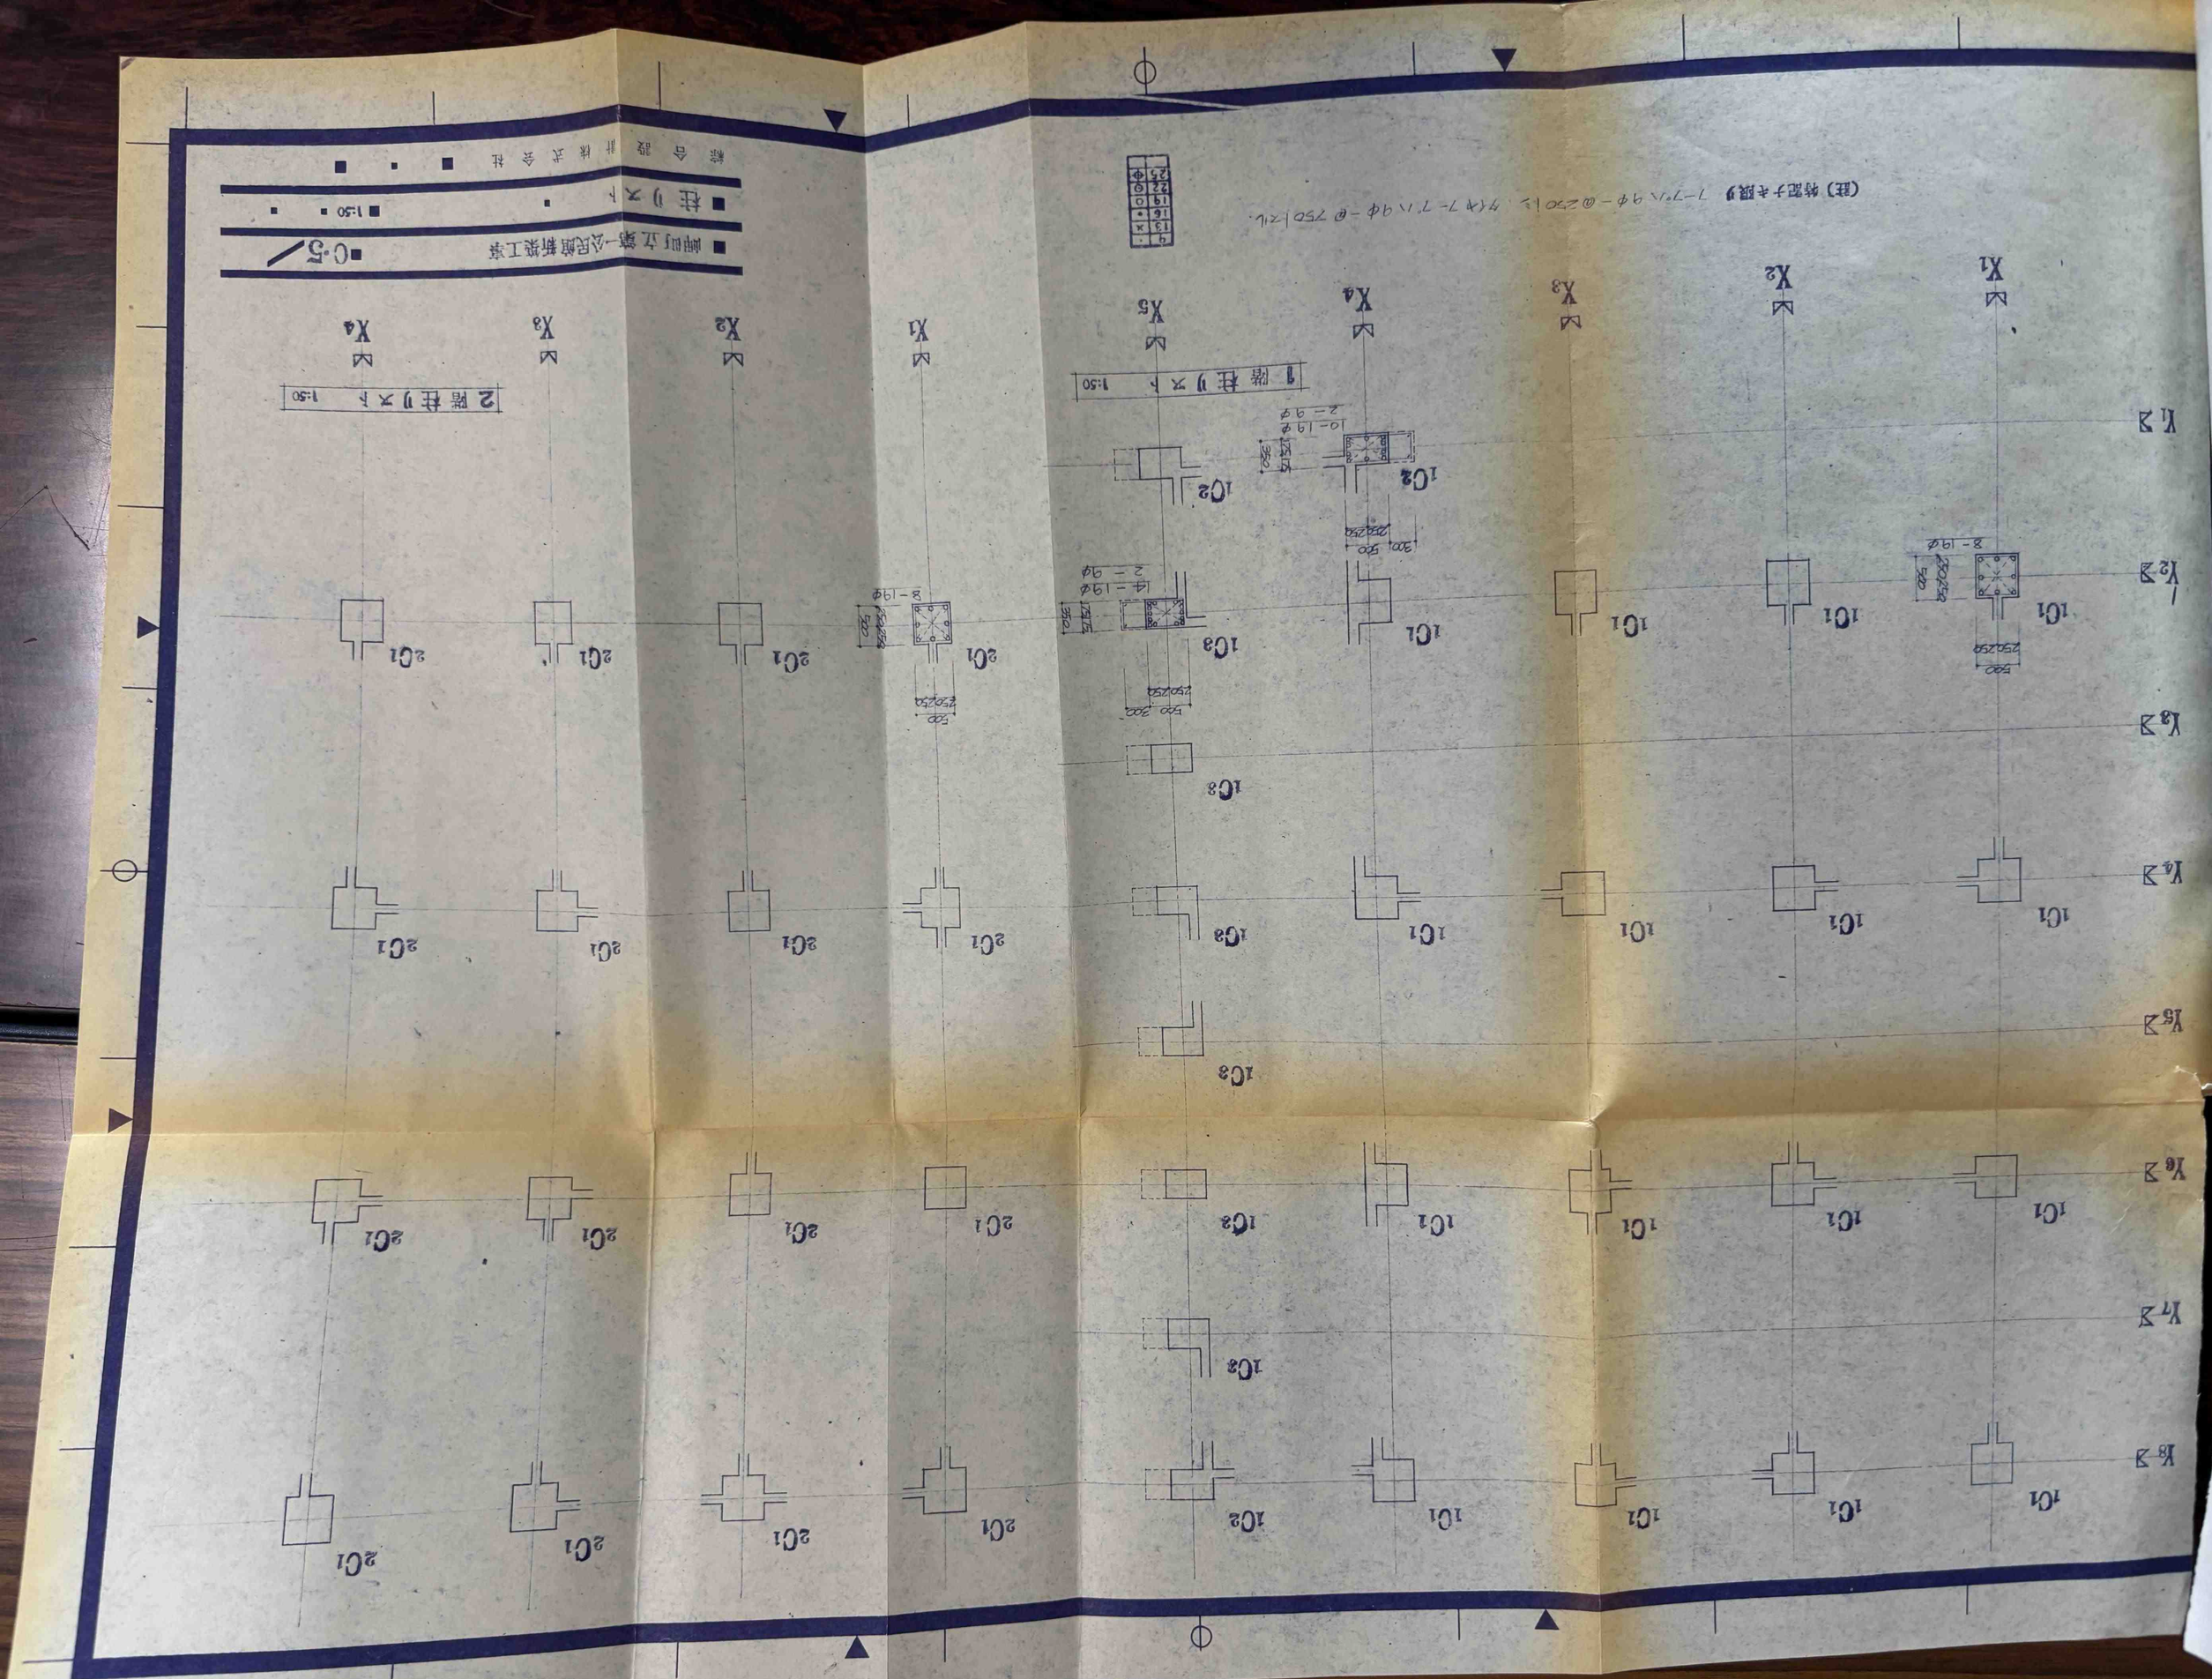
■ 東町立第一公民館新築工事
■ 柱リスト
■ 綜合設計株式会社
■ 1階柱リスト 1:50
■ 2階柱リスト 1:50
(注) 特記ナキ限り フープハ 9φ-@250ヒシ ヲノタ 7-フハ 9φ-@250ヒル.

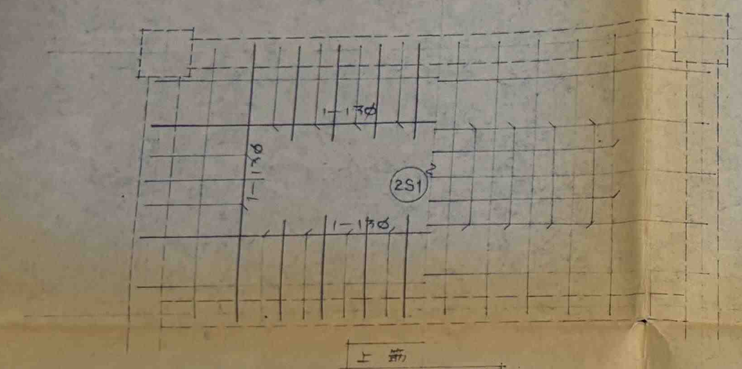

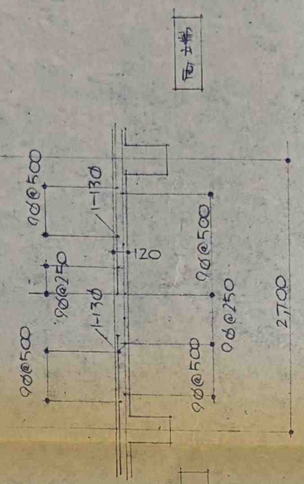

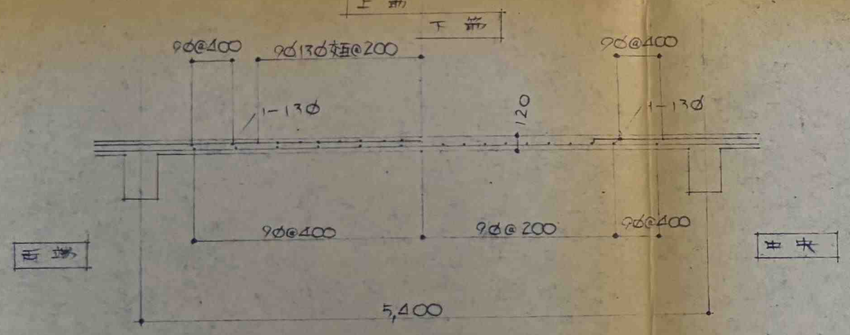

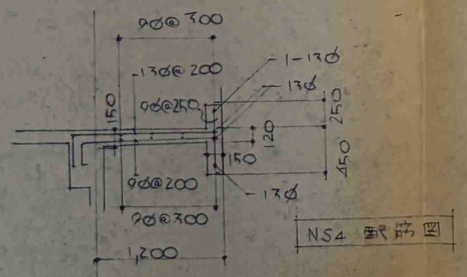

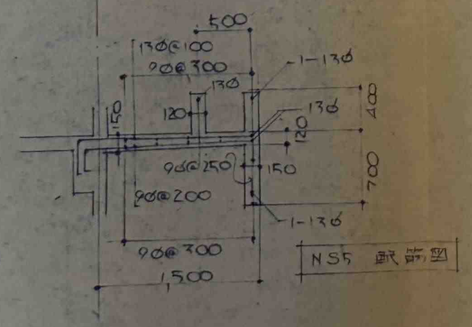

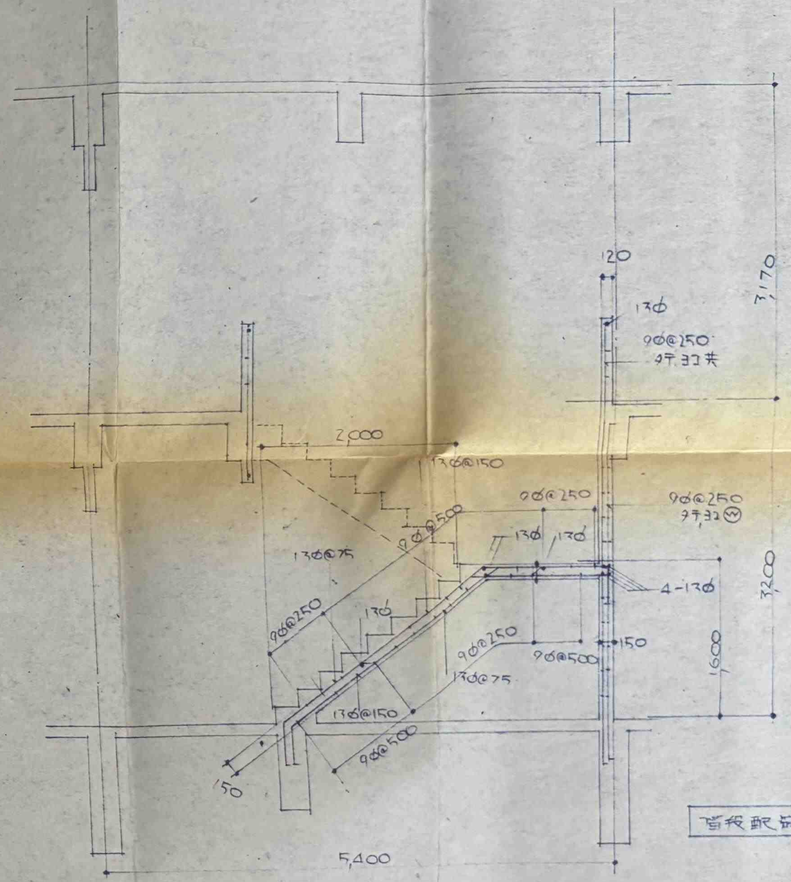

床版配筋表

符号	厚さ	断面	上下筋	短手方向	長手方向
RS1	t=120	西端	上筋	9φ@200	9φ@300
			下筋	9φ@400	9φ@600
		中央	上筋		
			下筋	9φ@200	9φ@300
2S2	t=120	西端	上筋	9φ@200	9φ@300
			下筋	9φ@400	9φ@600
		中央	上筋		
			下筋	9φ@200	9φ@300
2S3	t=120	西端	上筋	9φ@200	9φ@300
			下筋	9φ@200	9φ@300
		中央	上筋	9φ@200	9φ@300
			下筋	9φ@200	9φ@300
2S4	t=120	西端	上筋	13φ@200	13φ@200
			下筋	13φ@200	13φ@200
		中央	上筋	13φ@200	13φ@200
			下筋	13φ@200	13φ@200

壁リスト

記号	W120	W150	CB100
壁厚	120	150	100
断面			
縦筋	9φ-@250 S	9φ-@250 D	9φ-@400 S
横筋	9φ-@250 S	9φ-@250 D	9φ-@600 S
中止		9φ-@500千リ	

■岬町立第一公民館新築工事 ■C-6

■床版配筋図 ■ ■1:50 ■ ■

綜合設計株式会社 ■ ■ ■

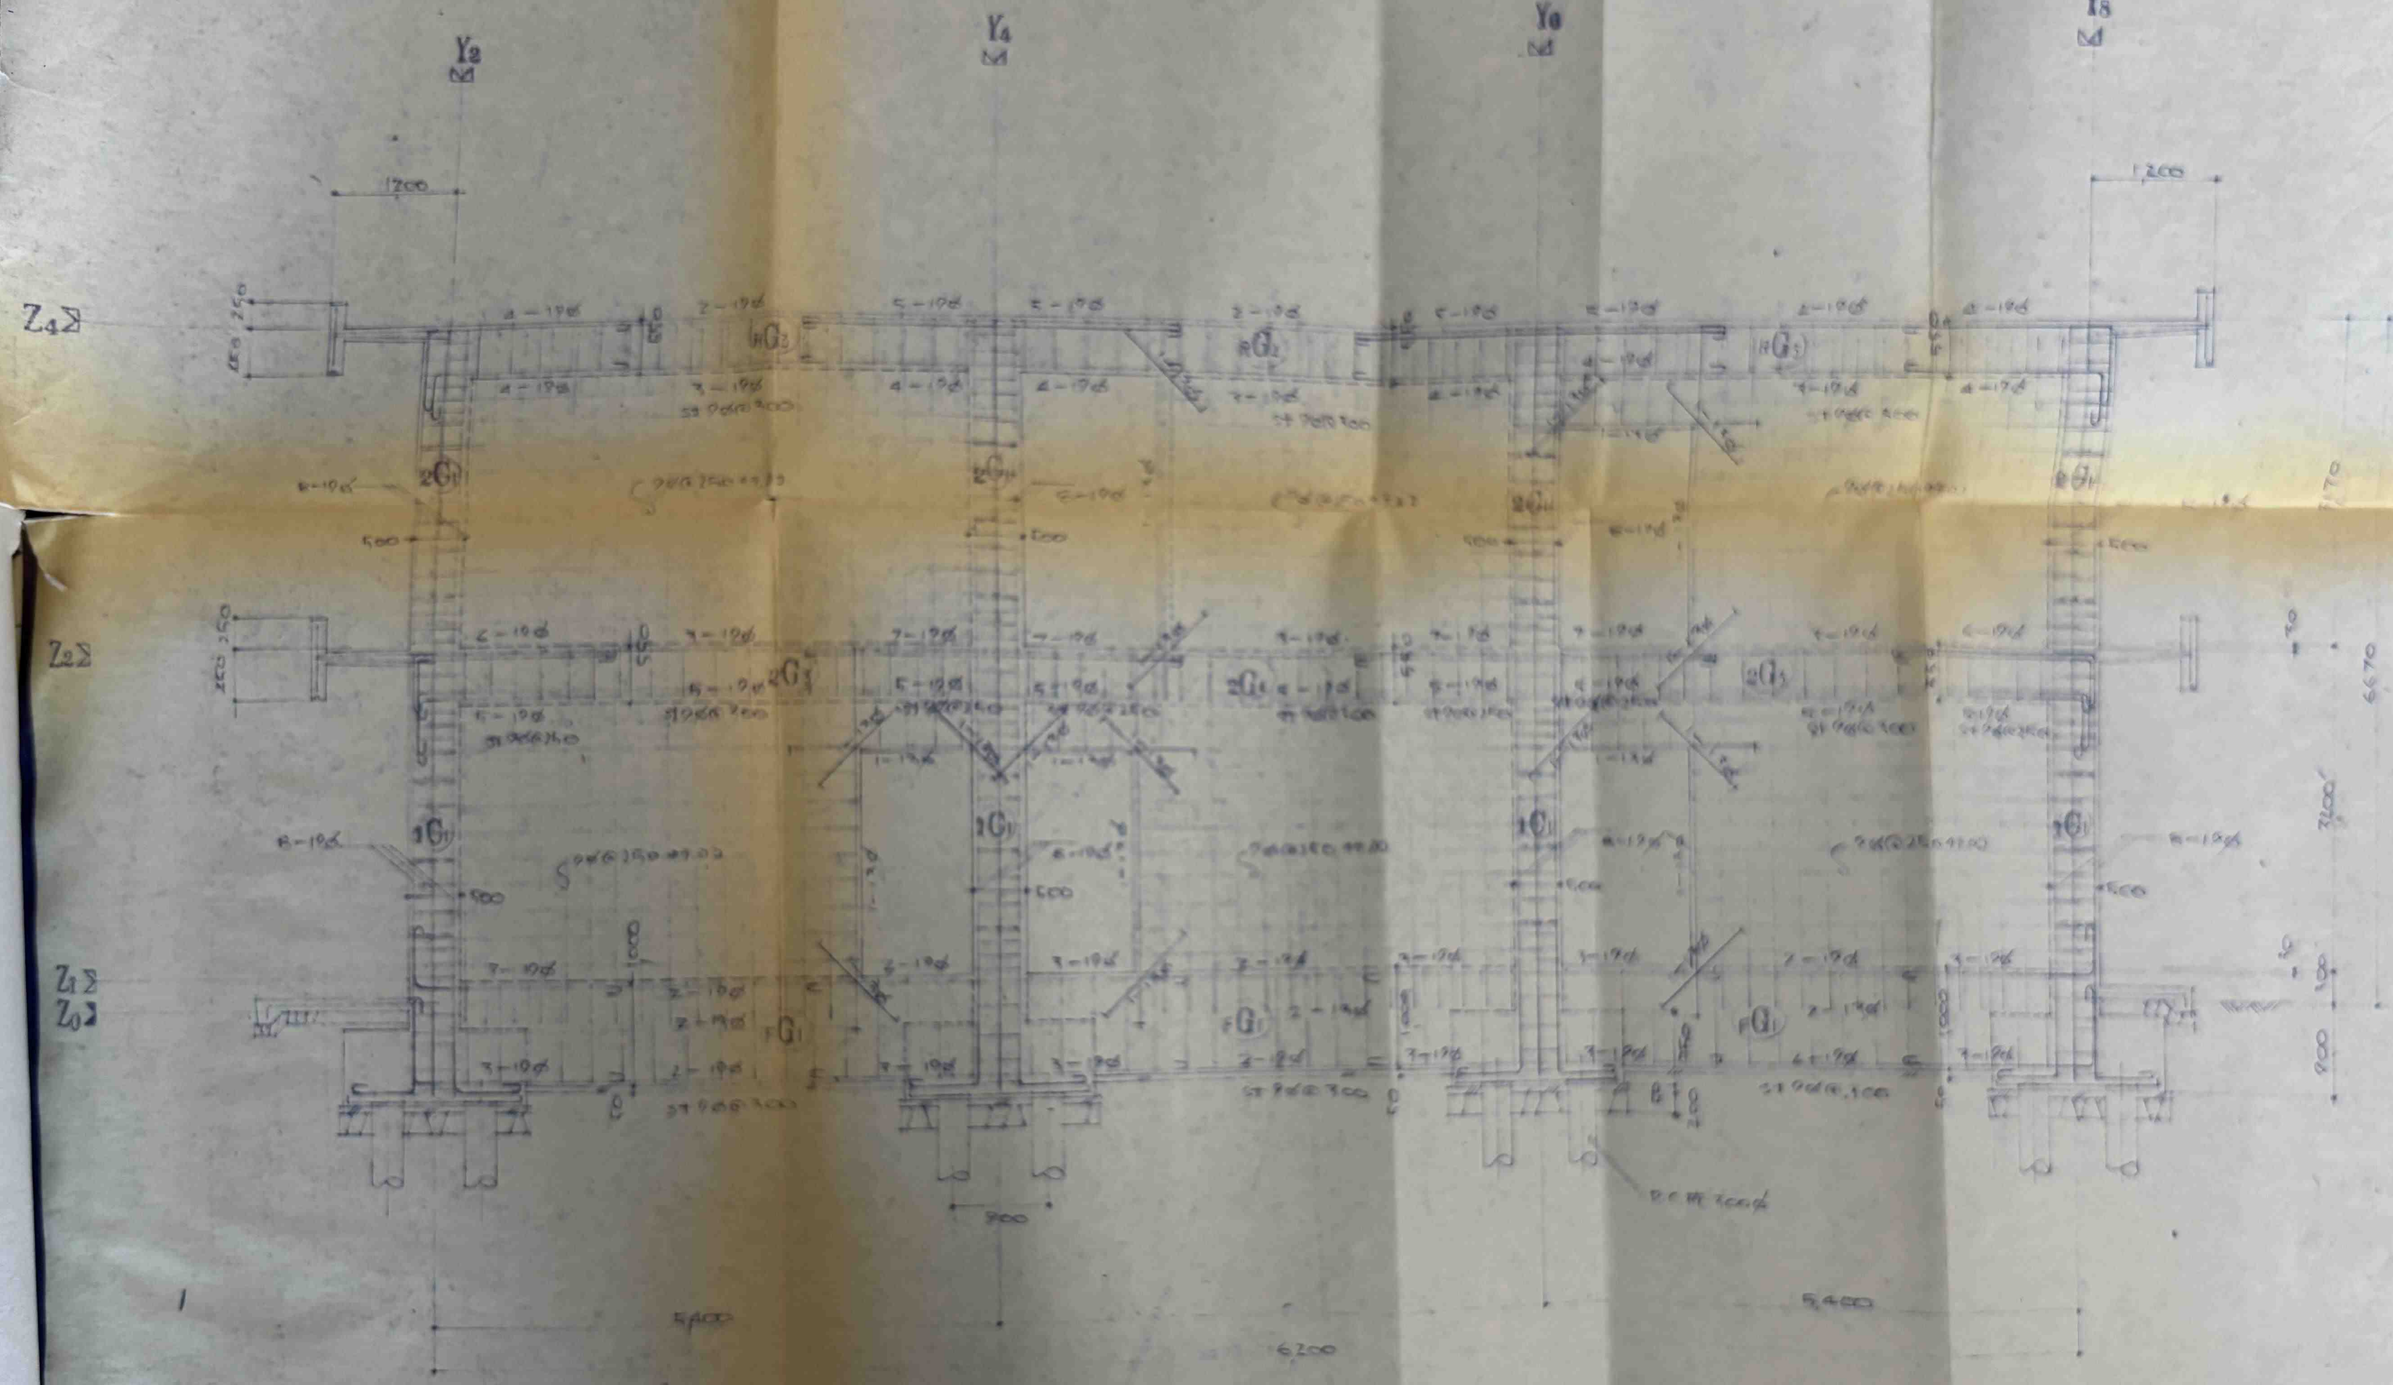

X2通架 構 図 1:100

注:

1. フーチング…普通ポルトランドセメント 設計基準強度 210kg/cm²
2. 杭…40本 … 杭径 D=250 固定

	C-7
X2通架 構図	1:100
綜合設計株式会社	

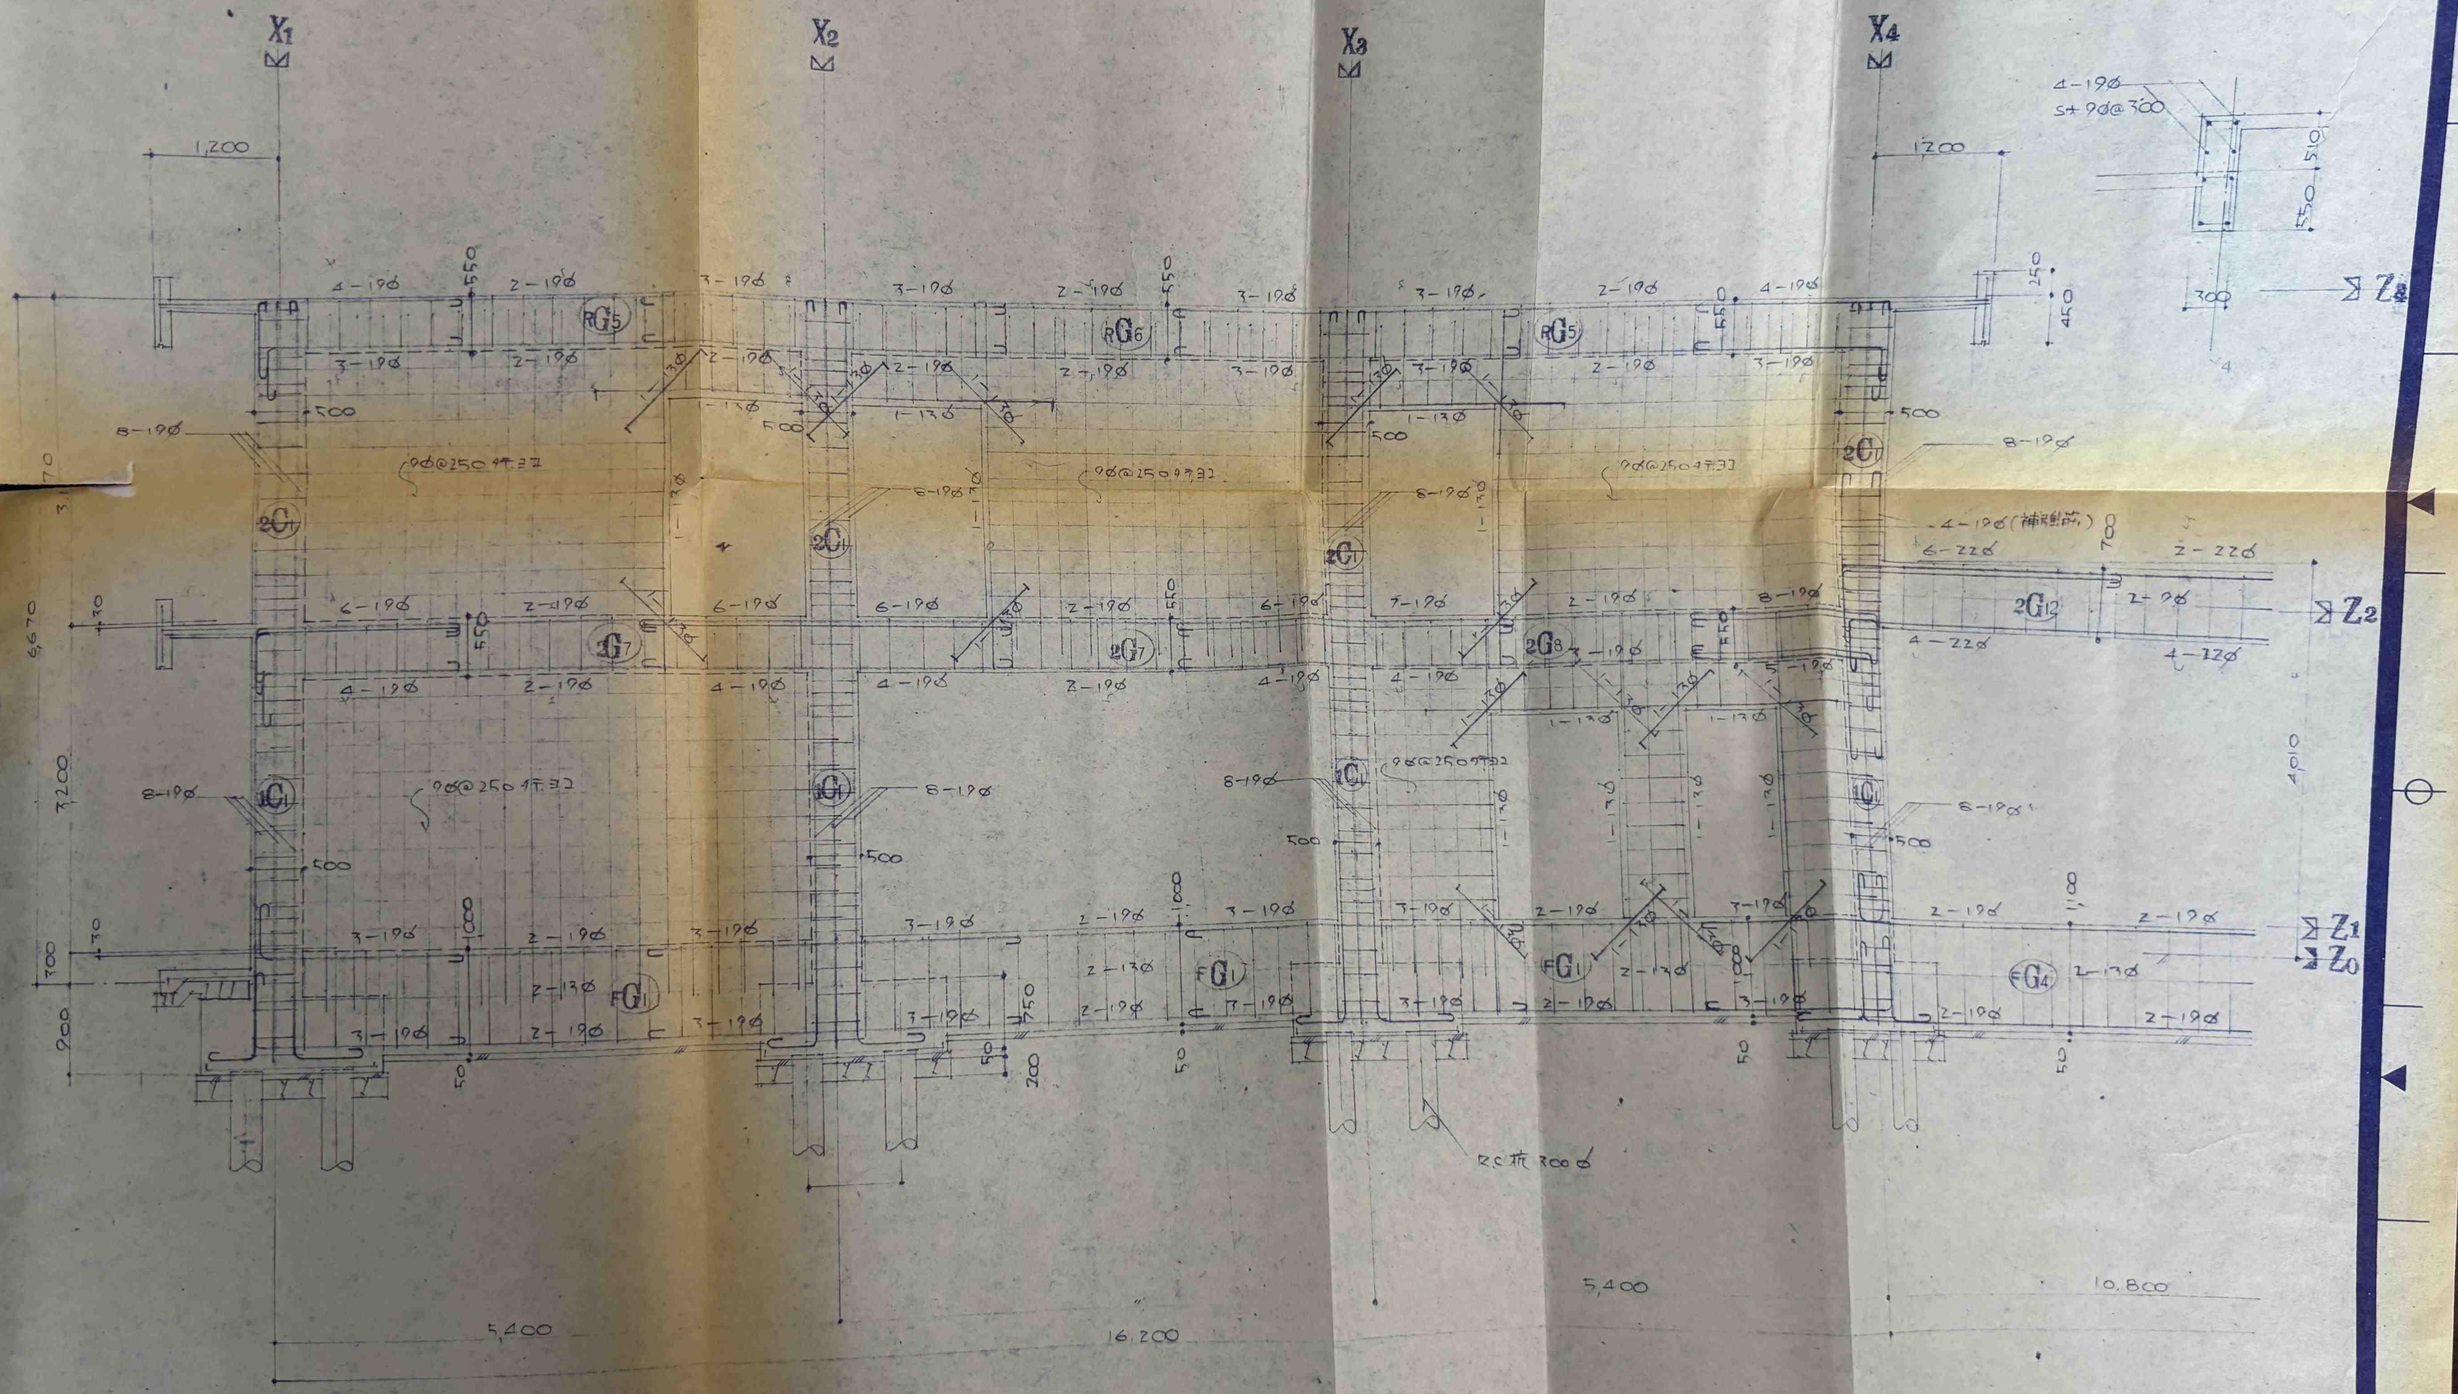

Y4 通架構図 1:100

註
1. 7-7°筋 9φ@250, 柱頭, 柱脚 9φ@125
   ｽﾀﾗｯﾌﾟ筋 9φ@750
2. ｽﾀﾗｯﾌﾟ筋 9φ@300.
3. 杭筋 40d 以上落掛ﾍﾞｰｽ筋に固定

■岬町立第一公民館新築工事 ■C・8
■Y4通架構図 ■1:100
綜合設計株式会社